


LEGENDA DIGITÁLNÍCH MODELŮ

PDPS_II353RYT_2024-06_SO_101_102_ODVODNENI_model

VZOROVÉ ULOŽENÍ PŘÍPOJEK ULIČNÍCH VPUSTÍ
M 1:20

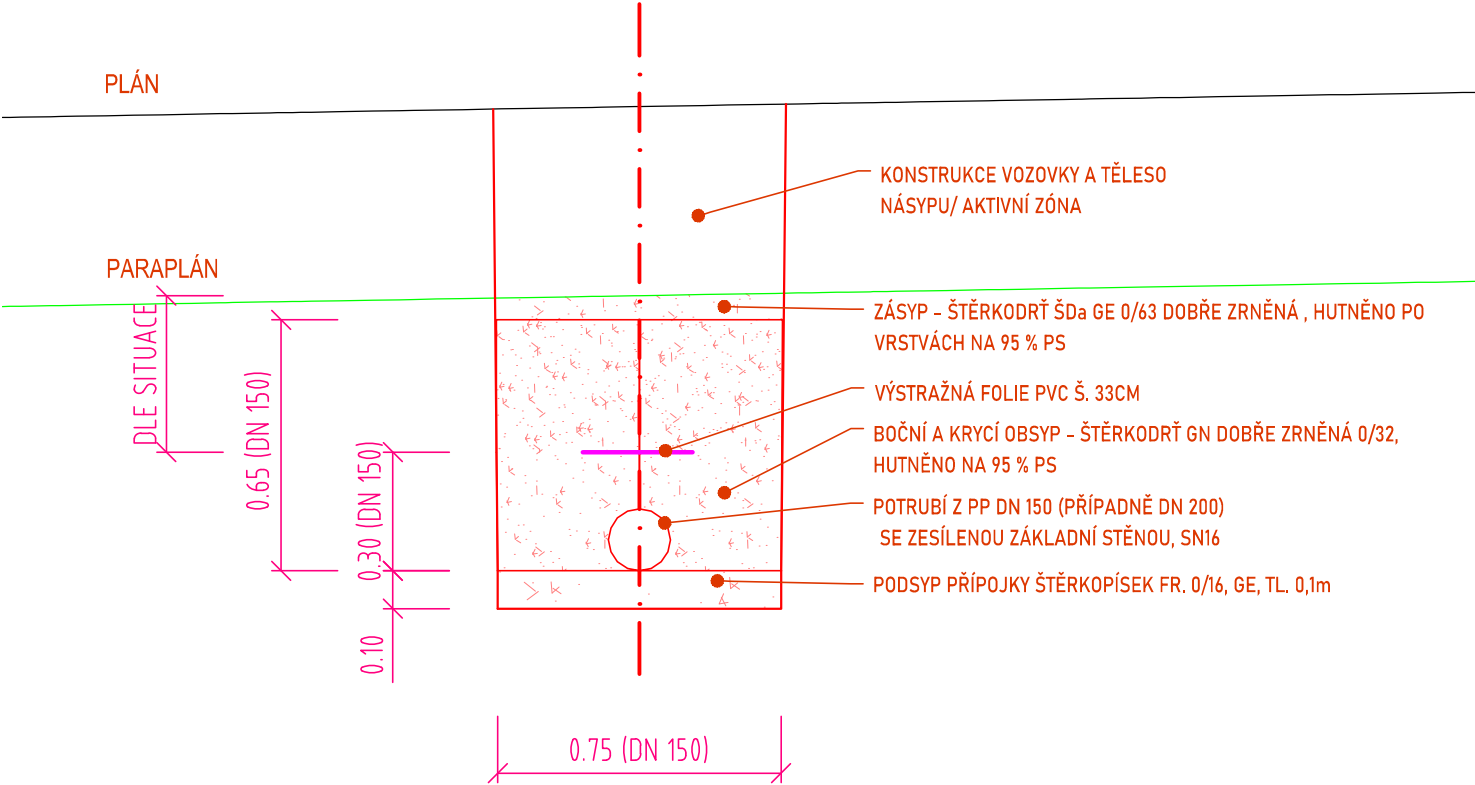

AUTORIZACE

ČÍSLO PARE


ČÍSLO ZMĚNY	DATUM ZMĚNY	POPIS/OBSAH ZMĚNY	PODPIS

II/353 D1 - RYTÍŘSKO - JAMNÉ, I. STAVBA, PD

název akce

SO 101 PŘELOŽKA SILNICE II/353

stavební objekt

Kraj Vysočina Žižkova 1882/57 586 01 Jihlava objednatel	spolupráce	 DOPRAVNĚ INŽENÝRSKÁ KANCELÁŘ Bozděchova 1668, 500 02 Hradec Králové tel : 495 219 036, 495 212 647, fax : 495 221 677 e-mail : dik@dik - hk.cz, http : www.dik-hk.cz
ÚSEK SILNICE II/353 místo stavby	VYSOČINA kraj	

VZOROVÉ ULOŽENÍ PŘÍPOJKY UV





výkres

1:20

měřítko

PDPS

stupeň

ING. MILOŠ BURIANEC kontroloval		ING. DAVID JANEČKA hlavní inženýr projektu		A088/23 číslo zakázky	D.1.13
ING. DAVID JANEČKA zodpovědný projektant		ING. DAVID JANEČKA zpracoval		02/2024 datum	

číslo přílohy