


SO 051; ŘEZ "REK. B"

NÁVRH REKULTIVACE PRO ODŘEZ S PŘÍKOPEM VÝCHODNĚ OD RYTÍŘSKA
OKOLNÍ POZEMKY TRVALÝ TRAVNÍ POROST, ZPF

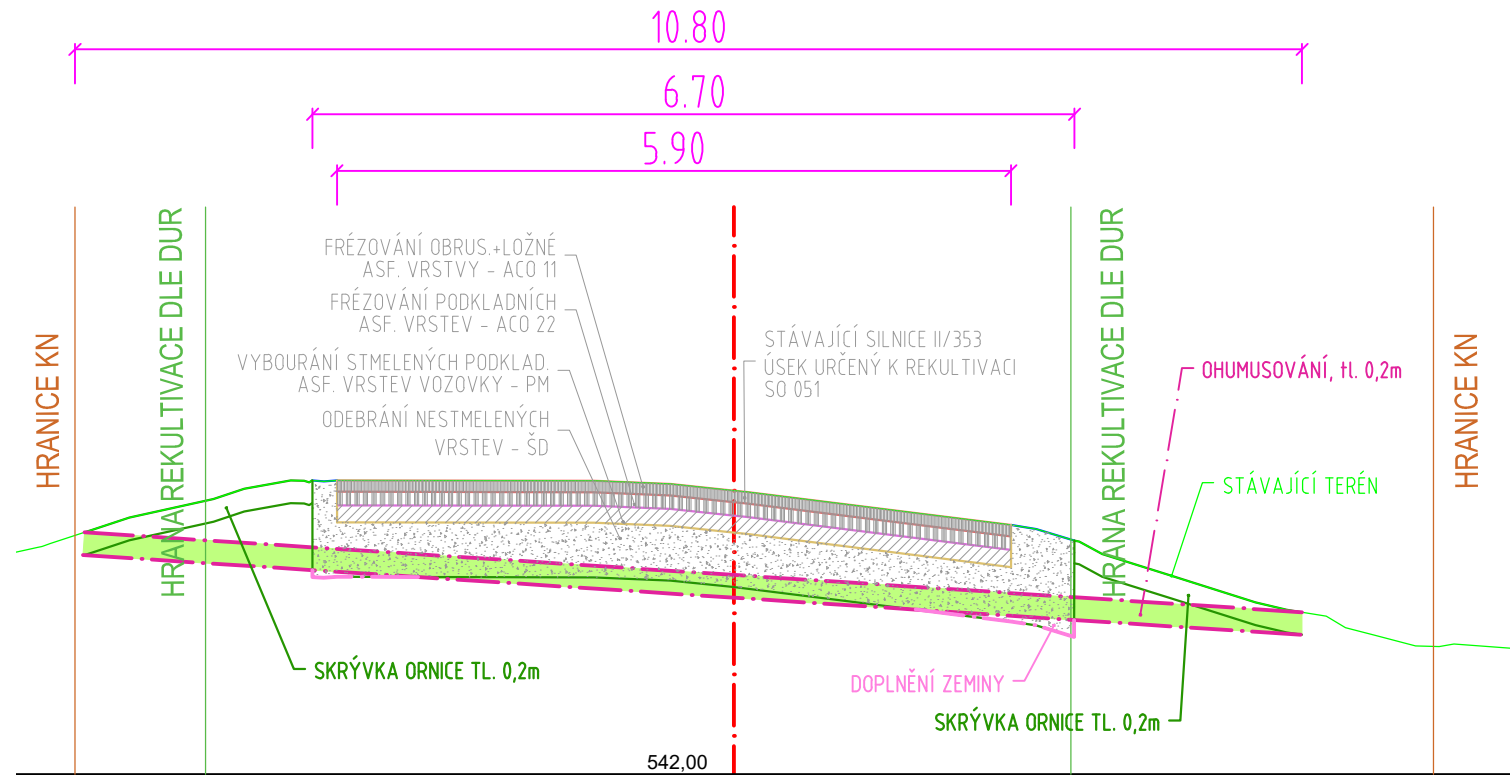

STÁV. SILNICE II/353 - DEMOLICE VÝCHOD

SKLADBA STÁV. VOZOVKY DLE PRŮZKUMU KCE VOZOVKY
NÁVRH ODSTRANĚNÍ STÁVAJÍCÍCH STMELENÝCH A NESTMELENÝCH VRSTEV

ASF. BETON PRO OBRUSNOU VRSTVU	ACO 11	FRÉZOVÁNÍ	100 mm
ASF. BETON PRO PODKLADNÍ VRSTVU	ACP 22	FRÉZOVÁNÍ	120 mm
PENETRAČNÍ MAKADAM	PM	ODBOURÁNÍ	150 mm
ŠTĚRKODRŤ	ŠD 0/63	ODTĚŽENÍ	480 mm

TLOUŠŤKA KONSTRUKCE K ODSTRANĚNÍ 850 mm

STÁV. SILNICE II/353 - NÁVRH REKULTIVACE

V MÍSTĚ STÁVAJÍCÍ SILNICE II/353 DOJDE K ODTĚŽENÍ STÁVAJÍCÍ KONSTRUKCE - VIZ DEMOLICE VÝCHOD
V ROZSAHU REKULTIVACE JE NAVRŽENA SKRÝVKA ORNICE V TL. 0,2m V OKOLÍ STÁV. SILNICE II/353
NÁSLEDNĚ JE NAVRŽENO UROVNÁNÍ TERÉNU ODTĚŽENÍM PŘÍPADNĚ DOPLNĚNÍM ZEMINY Z VÝKOPŮ
HLAVNÍ STAVBY NA ÚROVEŇ 0,2m POD ÚROVNÍ NAVRHOVANÉHO TERÉNU

ROZPROSTŘENÍ ORNICE (OHUMUSOVÁNÍ) + OSETÍ TRAVNÍM SEMENEM 200 mm

DOPLNĚNÍ ZEMINY VYTĚŽENÉ ZE ZÁŘEZŮ V SO 101 VARIABILNÍ TLOUŠŤKA

TLOUŠŤKA REKULTIVOVANÉ PLOCHY MIN. 200 mm

LEGENDA DIGITÁLNÍCH MODELŮ

PDPS_I1353RYT_2024-06_STAVAJICI_STAV_model
PDPS_I1353RYT_2024-06_SO_001_model
PDPS_I1353RYT_2024-06_SO_REKULTIVACE_model

AUTORIZACE	ČÍSLO PŘE
------------	-----------

ČÍSLO ZMĚNY	DATUM ZMĚNY	POPIS/OBSAH ZMĚNY	PODPIS

II/353 D1 - RYTÍŘSKO - JAMNÉ, I. STAVBA, PD

název akce

ŘEŠENÍ REKULTIVACÍ SO 002, SO 051, SO 052 A SO 053

stavební objekt

Kraj Vysočina Žitkova 1882/57 586 01 Jihlava objednatel	spolupráce	D I K DOPRAVNÉ INŽENÝRSKÁ KANCELÁŘ Bozděchova 1668, 500 02 Hradec Králové tel : 495 219 036, 495 212 647, fax : 495 221 677 e-mail : dik@dik - hk.cz, http : www.dik-hk.cz
ÚSEK SILNICE II/353 místo stavby	VYSOČINA kraj	

VZOROVÉ PŘÍČNÉ ŘEZY REKULTIVACE ÚSEKŮ STÁVAJÍCÍ SILNICE	měřítko	PDPS stupeň
výkres		

ING. MILOŠ BURIANEC kontroloval	ING. DAVID JANEČKA hlavní inženýr projektu	A088/23 číslo zakázky	D.20.3 číslo přílohy
ING. DAVID JANEČKA zodpovědný projektant	ING. DAVID JANEČKA zpracoval	02./2024 datum	