


VZOROVÉ ULOŽENÍ CHRÁNIČEK PRO VLASTNÍKY SO 101  
M 1:20

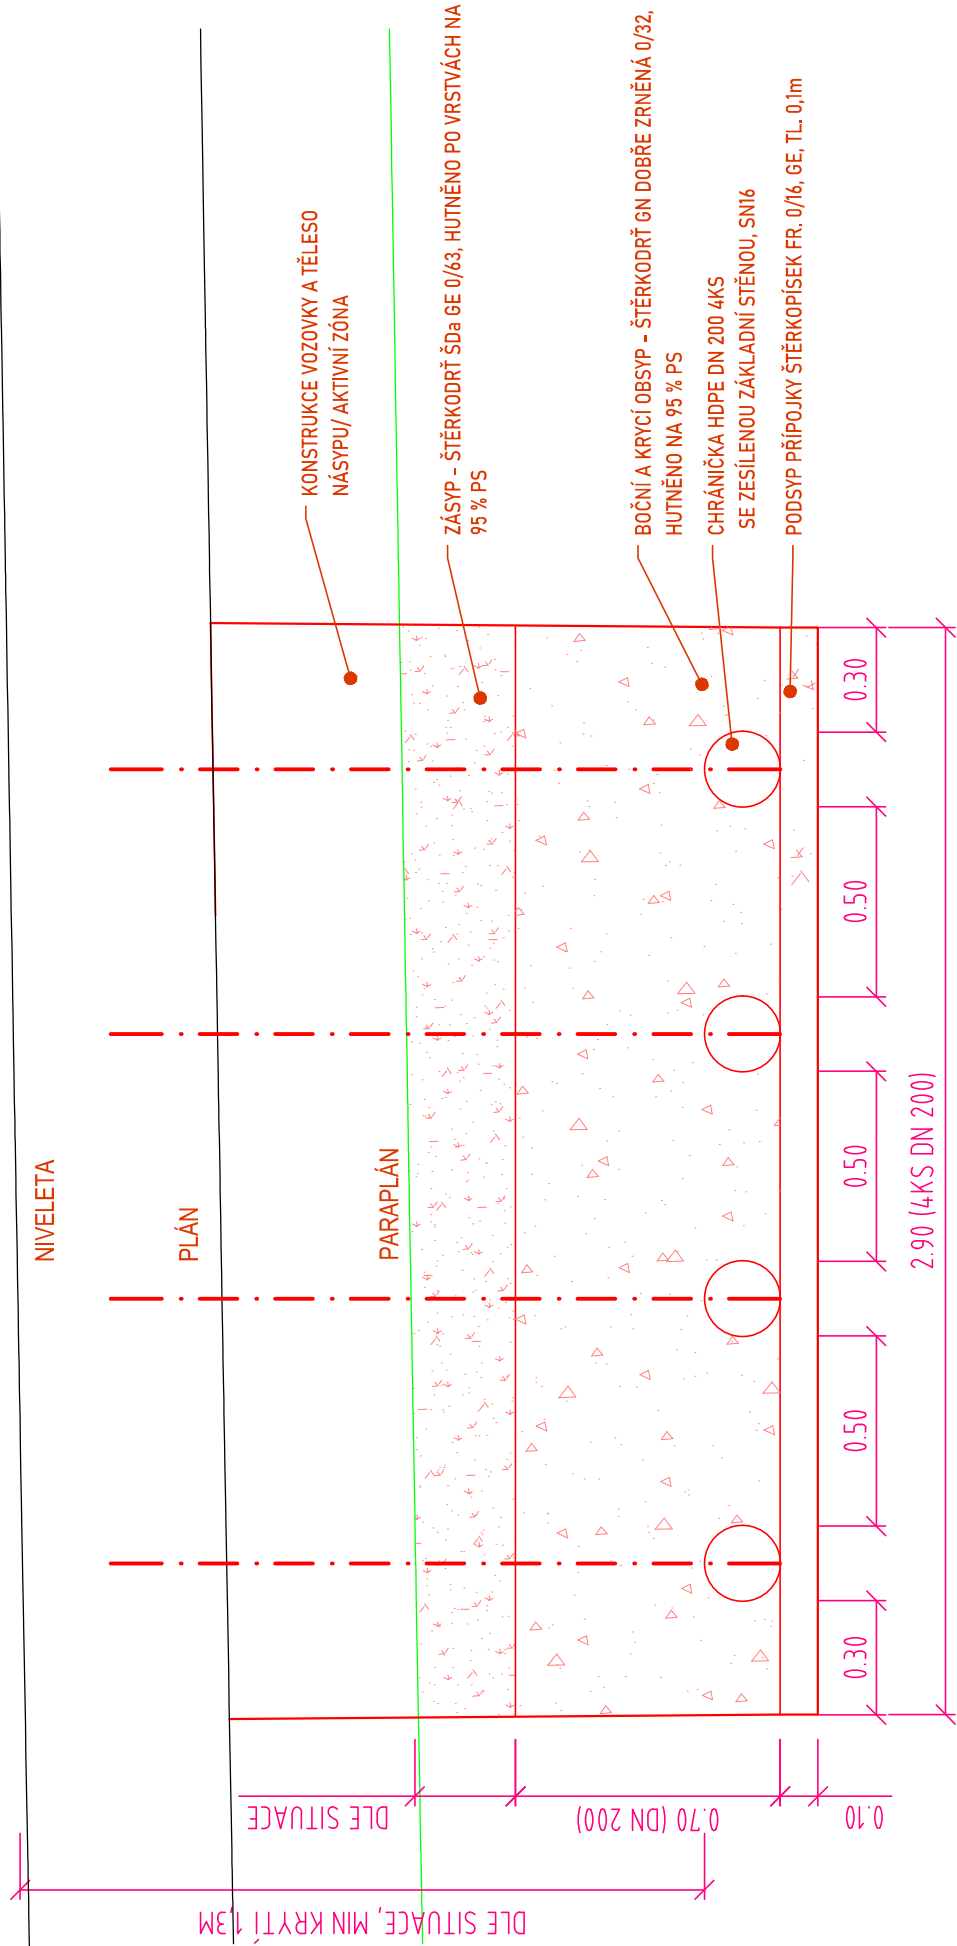

LEGENDA DIGITÁLNÍCH MODELŮ

PDPS\_II353RYT\_2024-06\_SO\_101\_102\_CHRANICKY\_model

AUTORIZACE

ČÍSLO PARE


ČÍSLO ZMĚNY	DATUM ZMĚNY	POPIS/OBSAH ZMĚNY	PODPIS

II/353 D1 - RYTÍŘSKO - JAMNÉ, I. STAVBA, PD

název akce

SO 101 PŘELOŽKA SILNICE II/353

stavební objekt

Kraj Vysočina Žižkova 1882/57 586 01 Jihlava objednatel		 DOPRAVNĚ INŽENÝRSKÁ KANCELÁŘ Bozděchova 1668, 500 02 Hradec Králové tel : 495 219 036, 495 212 647, fax : 495 221 677 e-mail : dik@dik - hk.cz, http : www.dik-hk.cz
ÚSEK SILNICE II/353 místo stavby	spolupráce VYSOČINA kraj	

VZOROVÉ ULOŽENÍ CHRÁNIČEK


výkres

1:20

měřítko

PDPS

stupeň

ING. MILOŠ BURIANEC kontroloval		ING. DAVID JANEČKA hlavní inženýr projektu		A088/23 číslo zakázky	<b>D.1.14</b> číslo přílohy
ING. DAVID JANEČKA zodpovědný projektant		ING. DAVID JANEČKA zpracoval		02/2024 datum	