
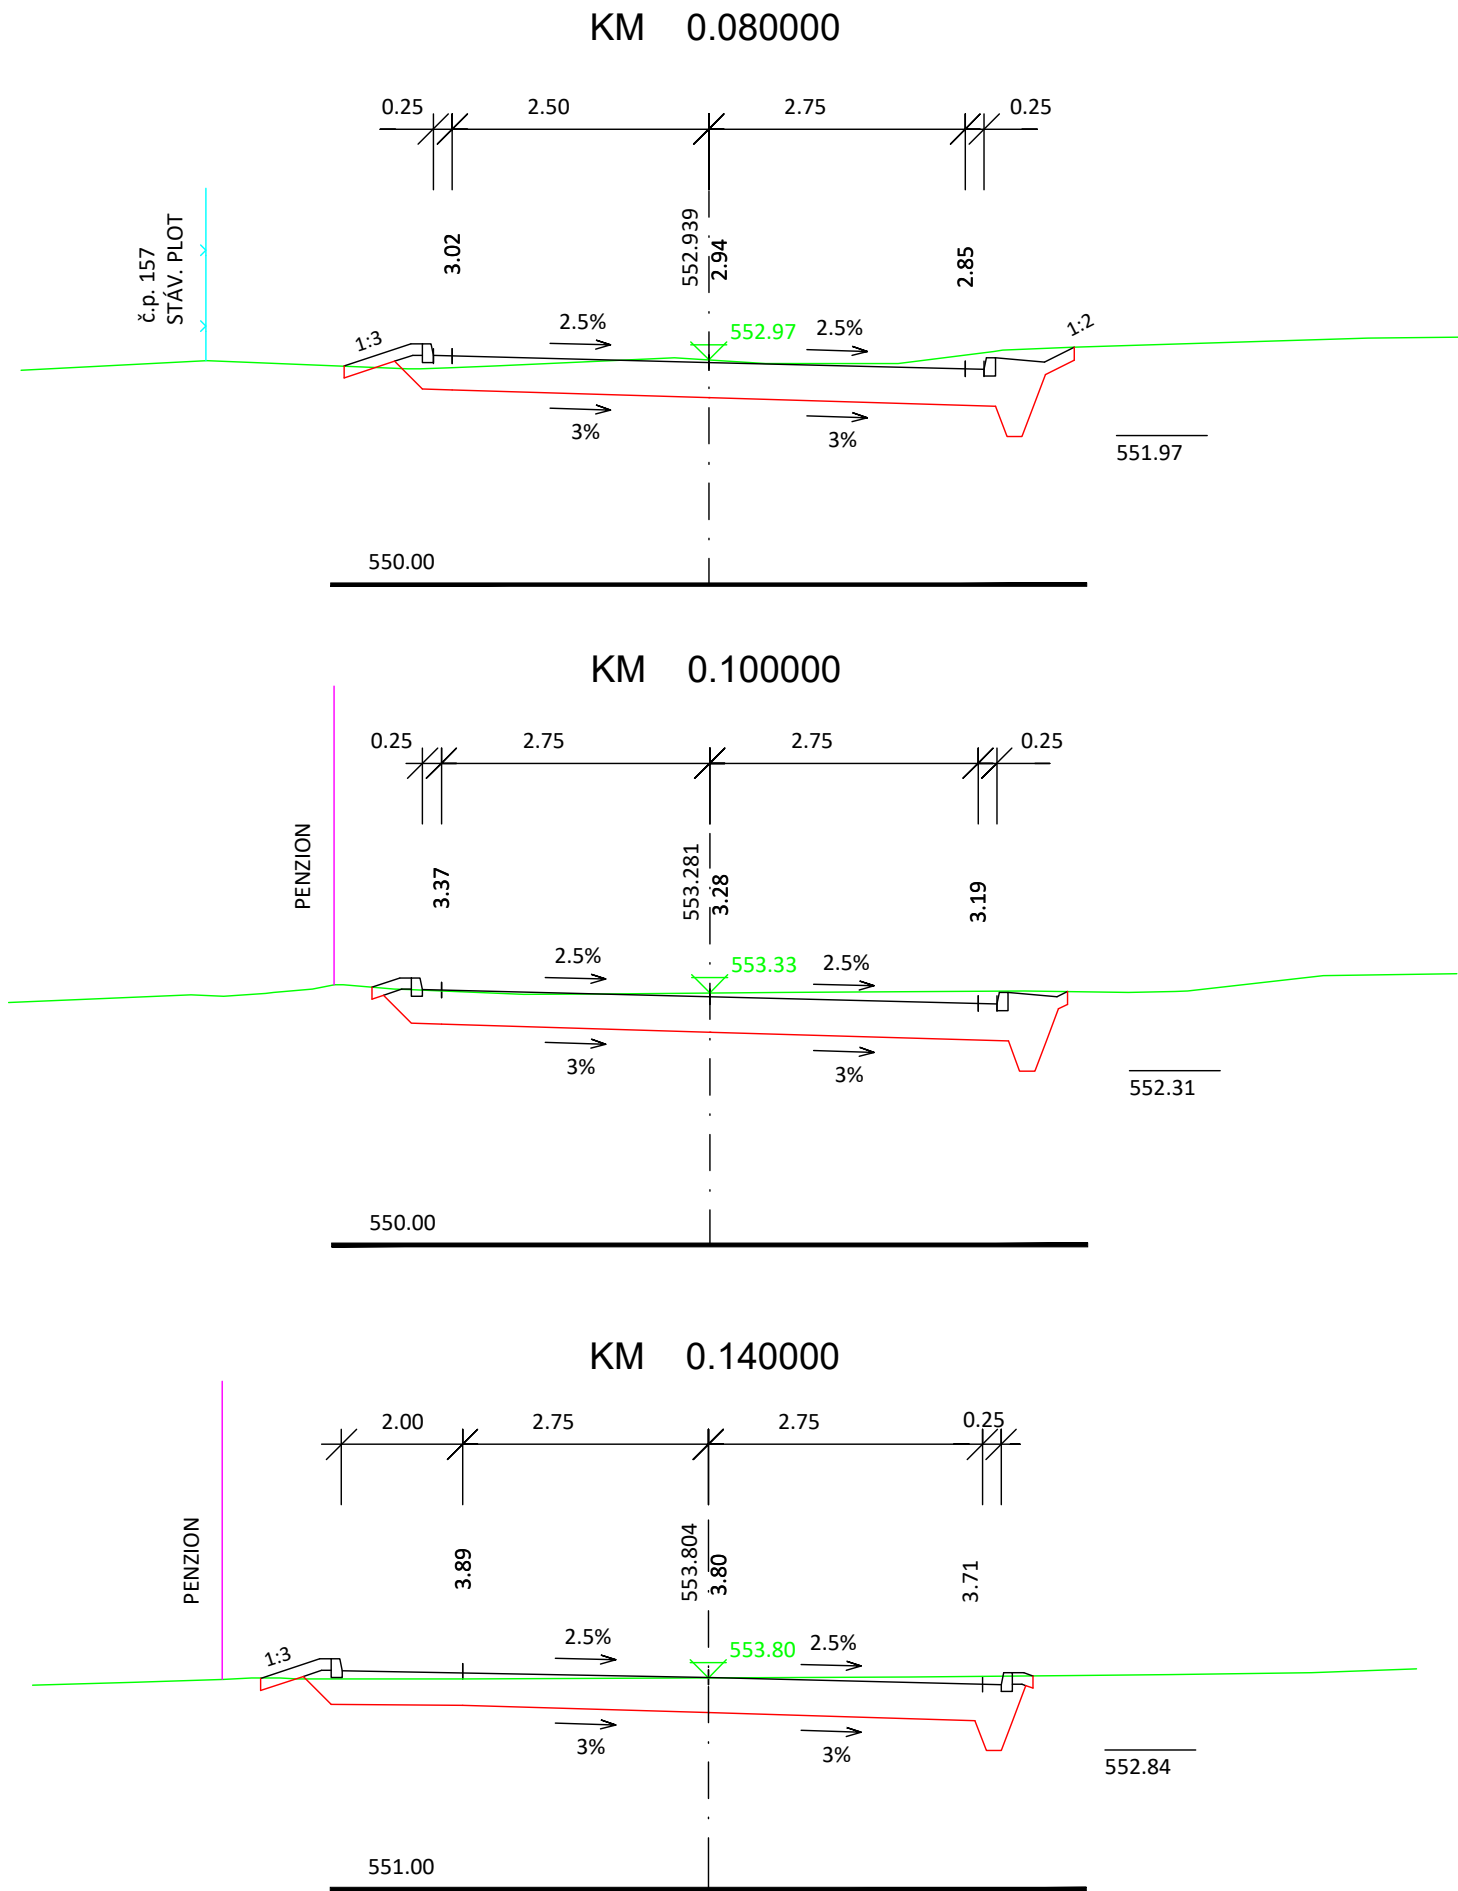


# CHARAKTERISTICKÉ PŘÍČNÉ ŘEZY M 1:100


C102 - PŘELOŽKA SILNICE III/3532 V KM 0.782 33 VPRAVO

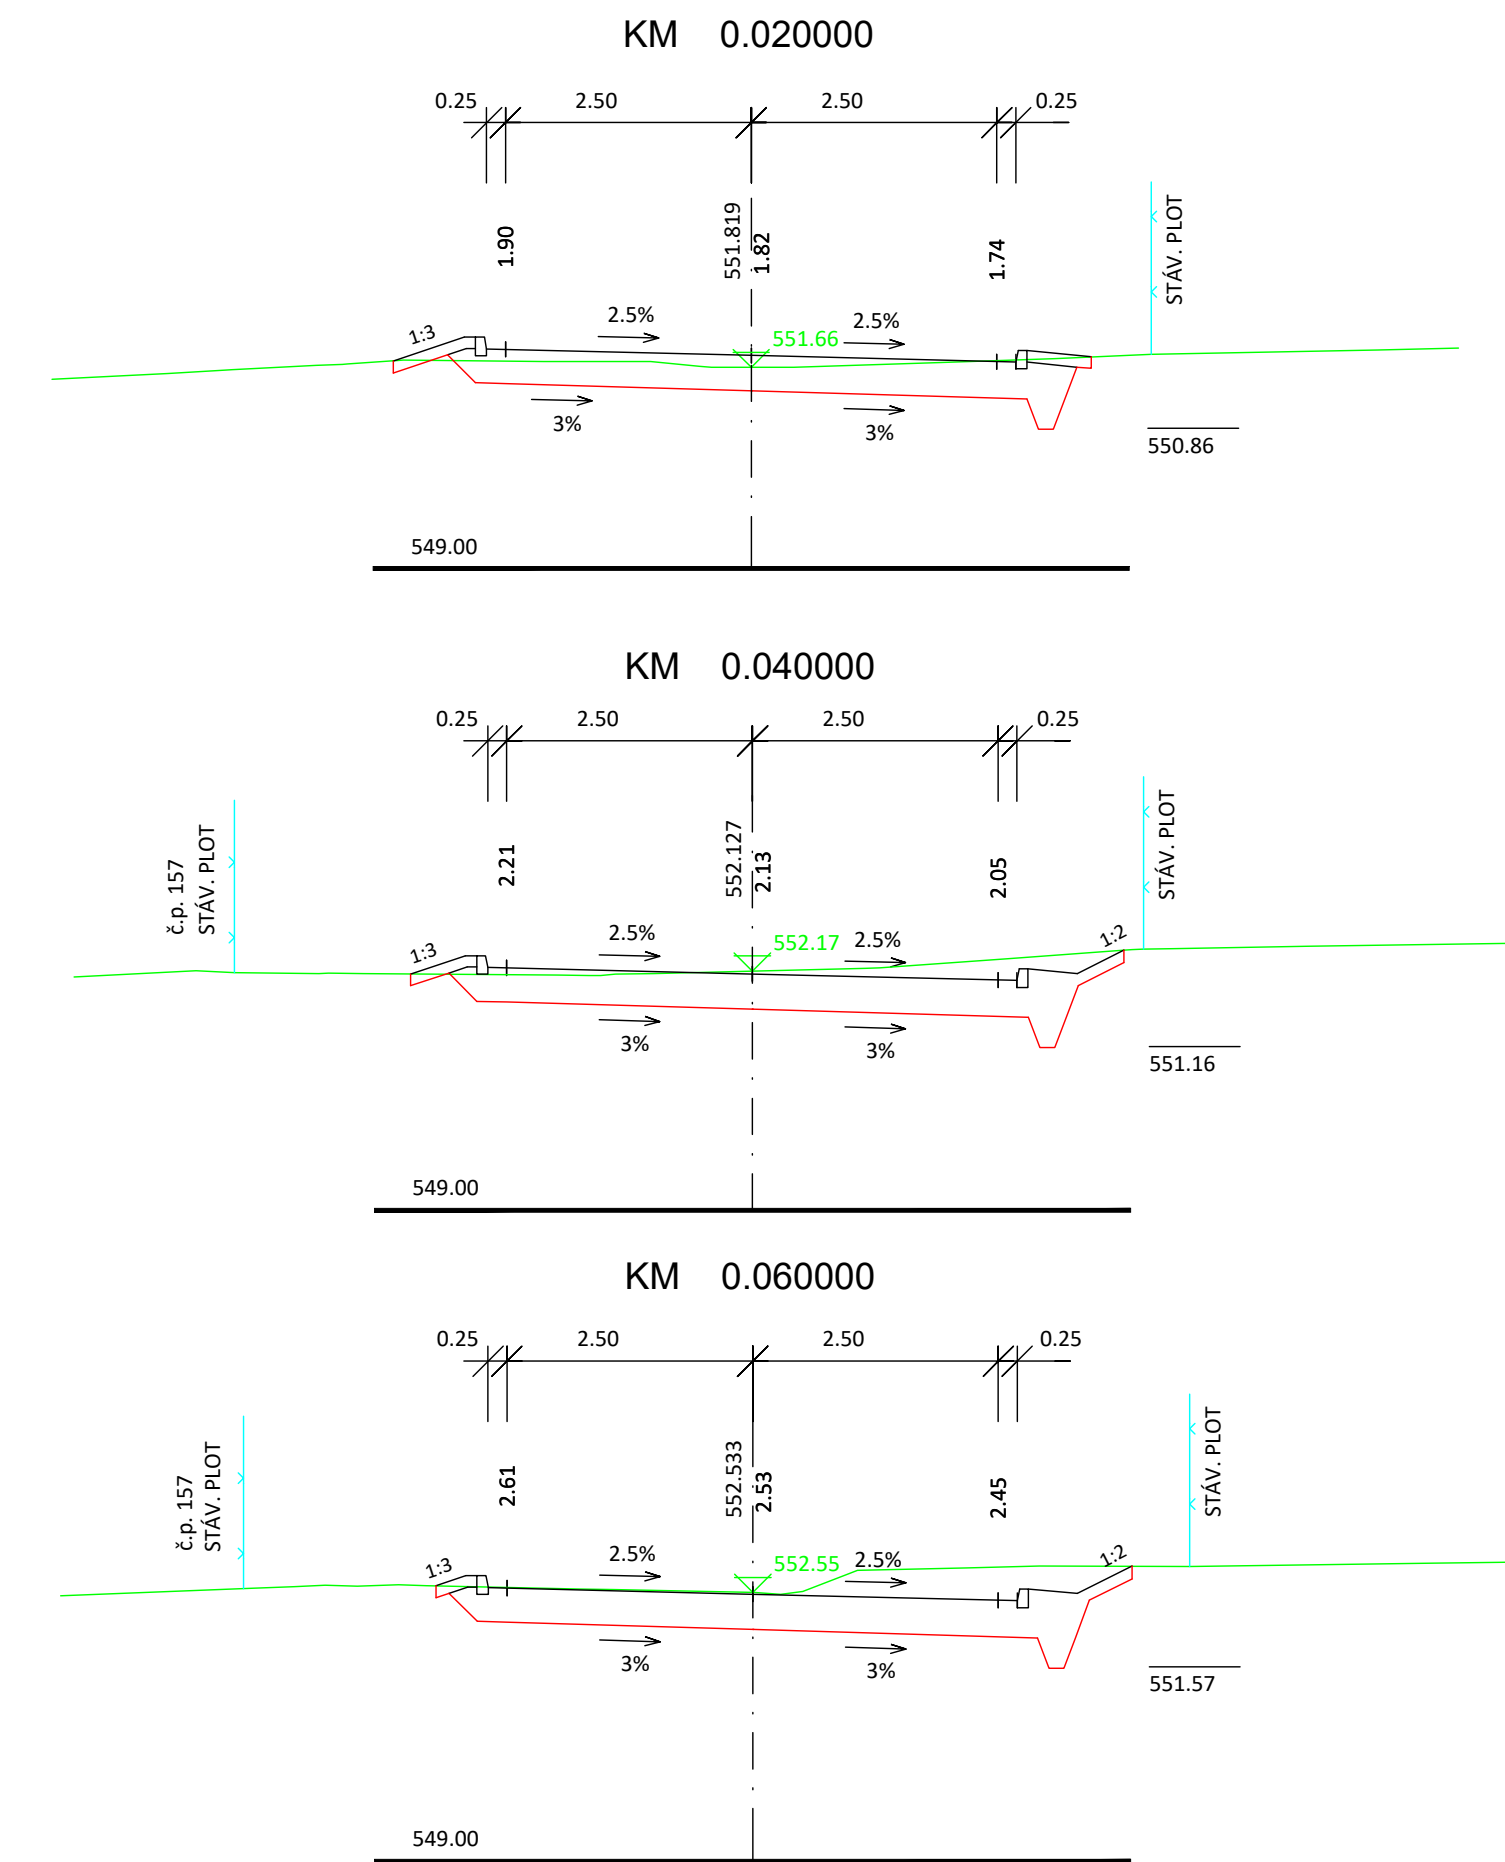

C.

SOUŘADNICOVÝ SYSTÉM: JTSK

VÝŠKOVÝ SYSTÉM: B.p.v.

VEDOUČÍ PROJEKTANT	ING. KOTLÁN		
ZODP. PROJEKTANT	ING. KOTLÁN		
VYPRACOVAL	BC. PIPA		
KONTOLOVAL	ING. SEDLÁK		
OBJEDNATEL, INVESTOR Kraj Vysočina, se sídlem Žižkova 57, Jihlava			FORMÁT 3 A4
NÁZEV AKCE:  II/353 D1- RYTÍŘSKO - JAMNÉ I. STAVBA			DATUM 10/2017
			STUPEŇ DŮR
			ZAK. Č. 2017-000041
			PARÉ Č.
OBSAH			MĚŘÍTKO 1 : 100
Charakteristické příčné řezy PK			Č. VÝKRESU 106.3