
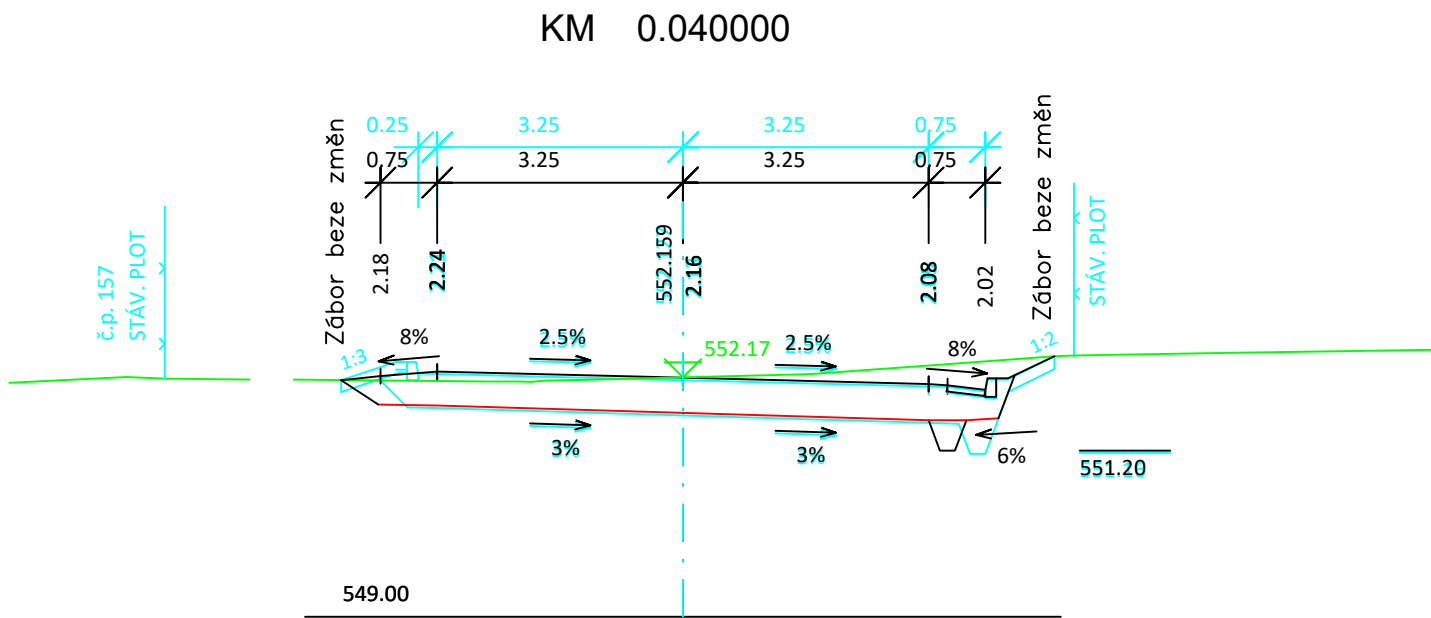


# CHARAKTERISTICKÉ PŘÍČNÉ ŘEZY M 1:100

C102 - PŘELOŽKA SILNICE III/3532 V KM 0.782 33 VPRAVO

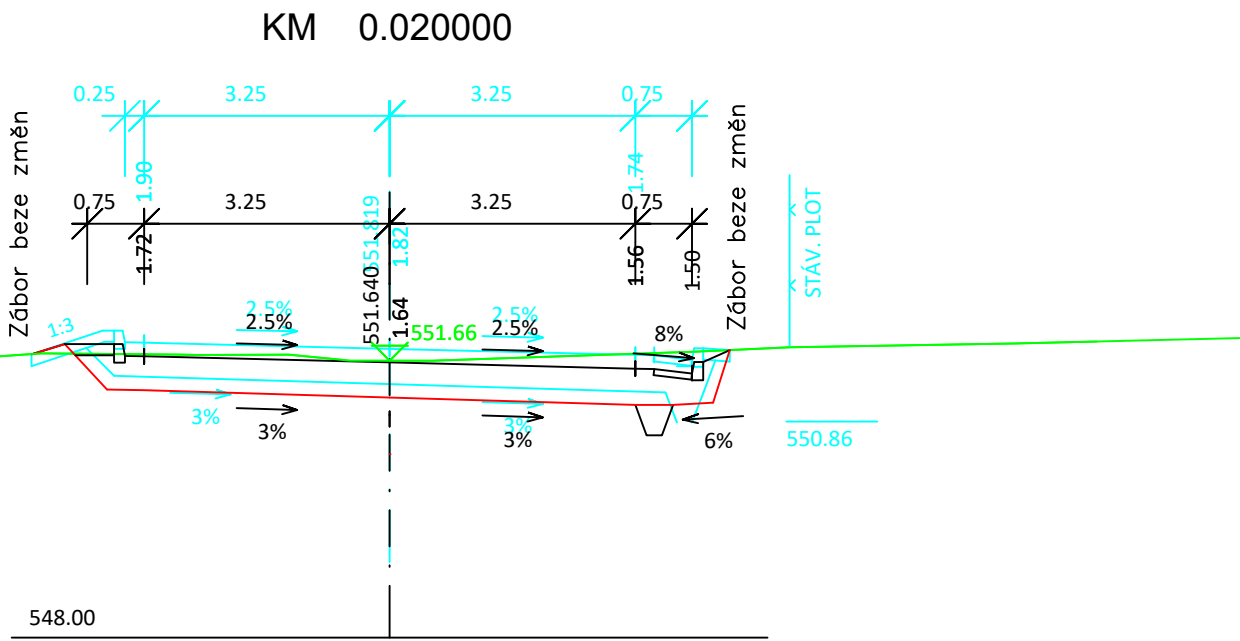

C.

vedoucí projektant	Bc. Pipa			
zodp. projektant	Bc. Pipa		PROFI Jihlava, spol. s r.o., Pod Příkopem 6, 586 01 Jihlava tel.: 567 579 151, www.profi-jl.cz	
vypracoval/CAD	Bc. Pipa			
kontroloval	Ing. Sedlák			
Objednatel: Kraj Vysočina, se sídlem Žižkova 57, Jihlava akce			formát	2 A4
II/353 D1- RYTÍŘSKO - JAMNÉ I.STAVBA  - variantní posouzení nivelety v km 0,740 - varianta č.2 - snížení nivelety o -0,5 m			datum	07/2021
			stupeň	odborná pomoc
			zak.č.	2021-000068
			paré č.	
obsah			měřítko	č. výkresu
Charakteristické příčné řezy PK			1:100	106.3.2.