

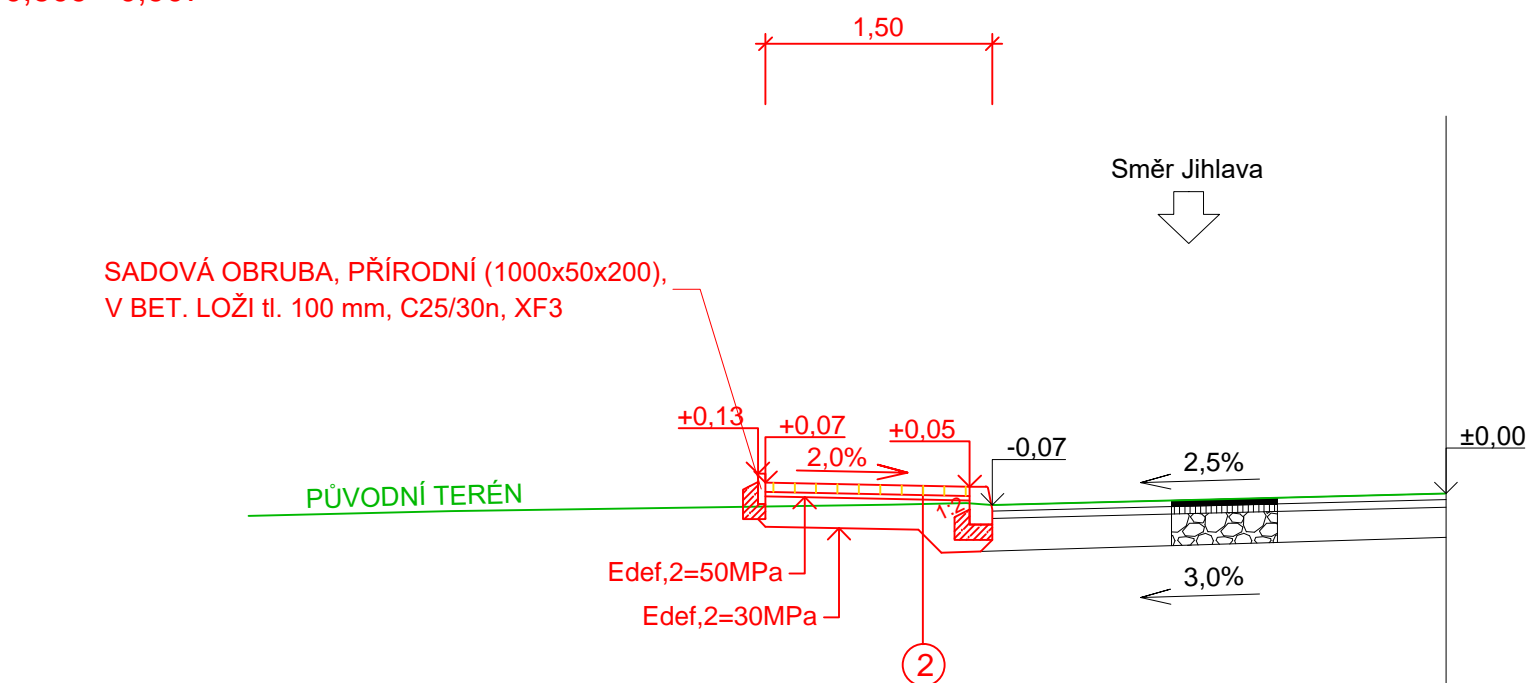


km 0,087 - 0,171;
km 0,178 - 0,227;
km 0,234 - 0,254;
km 0,440 - 0,460;
km 0,609 - 0,907

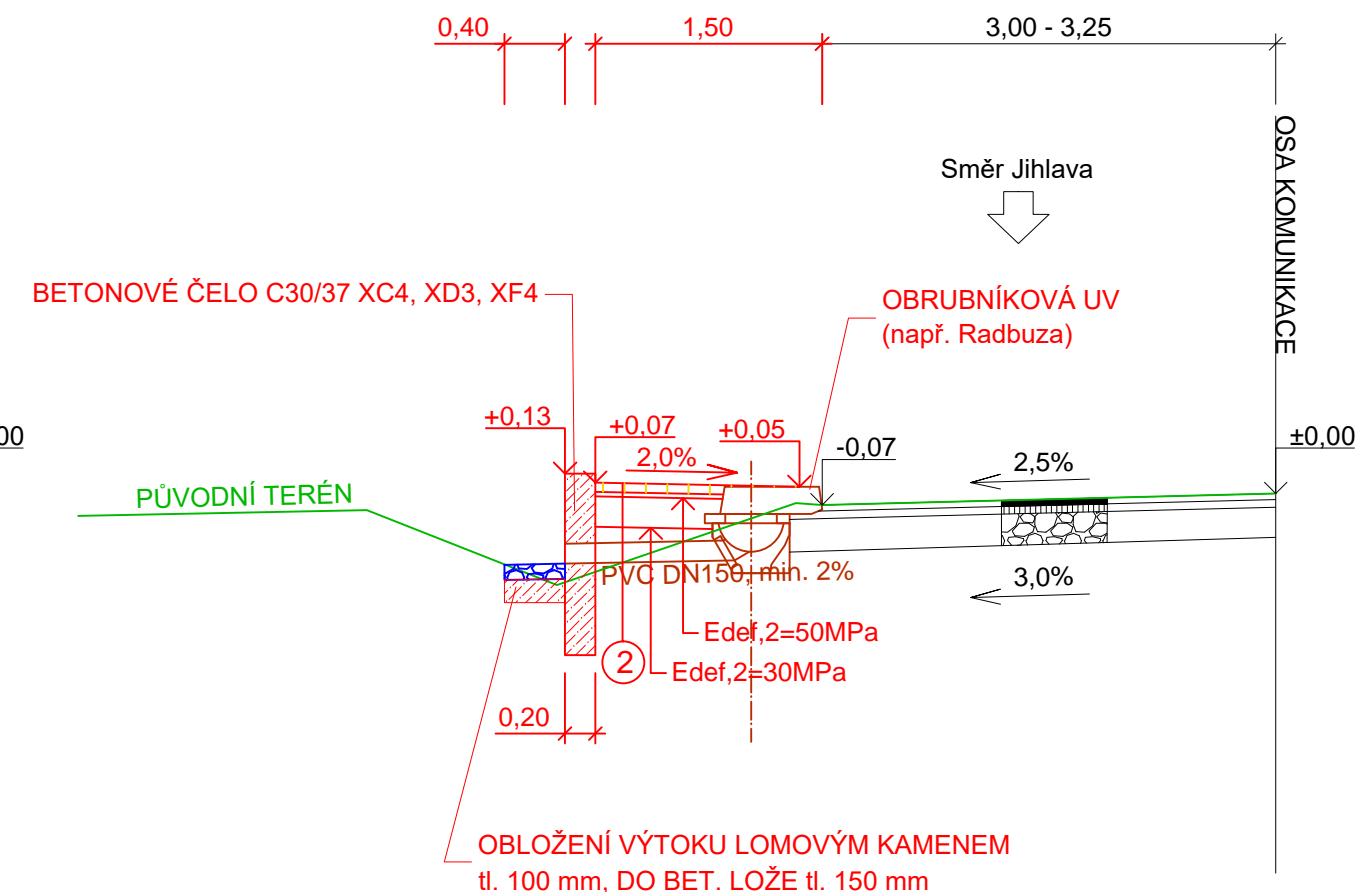


- | | | |
|---|--------|-----------------------------|
| ② SKLADBA CHODNÍKU dle TP 170 - D2-D-2-CH-PIII | | |
| ZÁMKOVÁ DLAŽBA | | |
| DL | 60 mm | ČSN EN 1338 |
| ŠTĚRKOVÉ LOŽE | | |
| Š 4/8 | 30 mm | ČSN EN 13242+A1 |
| ŠTĚRKODRŤ | | |
| Š _{DA} 0/32 | 200 mm | ČSN 73 6126-1, ČSN EN 13285 |
| CELKEM | 290 mm | |

*SANACE PODKLADNÍCH VRSTEV - ŠD_A 0/63 tl. 400 mm

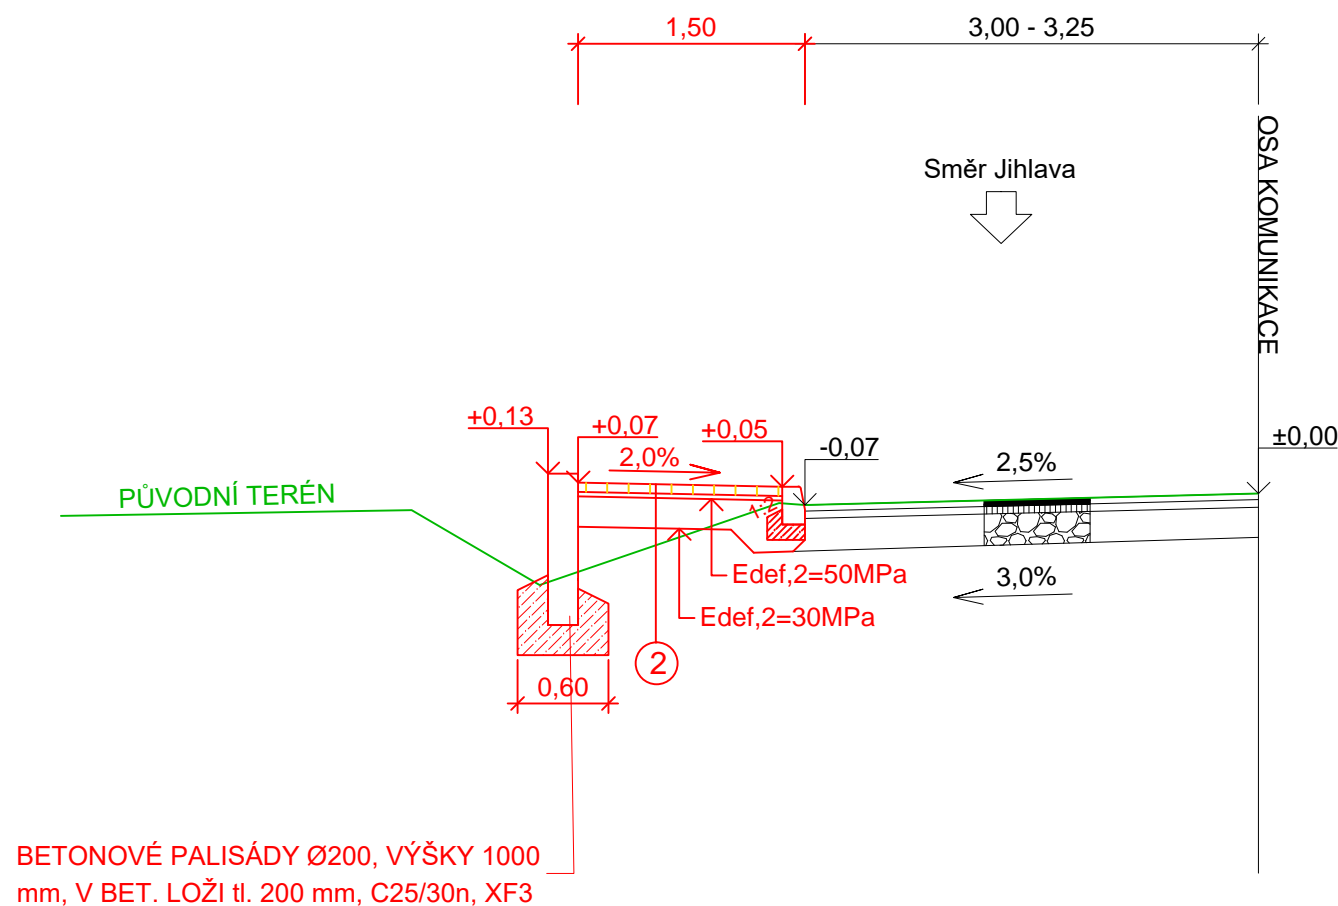

Číslo zakázky:	HIP:	Ing. Jindra Sixtová
202229	sixtova@forvia.cz	
Schválil:	Zodp. projektant:	Ing. Jindra Sixtová
Ing. Jindra Sixtová	sixtova@forvia.cz	
Tech. kontrola:	Vypracoval:	Bc. Jan Černý
Ing. Jan Kubát	cerny@forvia.cz	



FORVIA CZ, s.r.o.
 Kolínská 1, 290 01 Poděbrady - Kluk
 IČO:02992485, DIČ:CZ02992485

Objednatel: Kraj Vysočina, Obec Lípa		Katastr: Lípa u Havlíčkova Brodu		Kraj: Vysočina	
Akce:	III/3489 Lípa - průtah, PD ---			Datum	Stupeň
				01/2023	DUSP
				Souprava	Č. přílohy
Část:	D - DOKUMENTACE OBJEKTŮ			D2.3.1	
Objekt:	SO 102 - Chodník, SO 103 - Parkovací stání				
Příloha:	VZOROVÉ PŘÍČNÉ ŘEZY - SO 102		Měřítko:	1:50	

© návrh řešení obsažený v projektové dokumentaci je předmětem ochrany dle autorského zákona