



ULOŽENÍ ŽLABU V DLÁŽDĚNÉ VOZOVCE

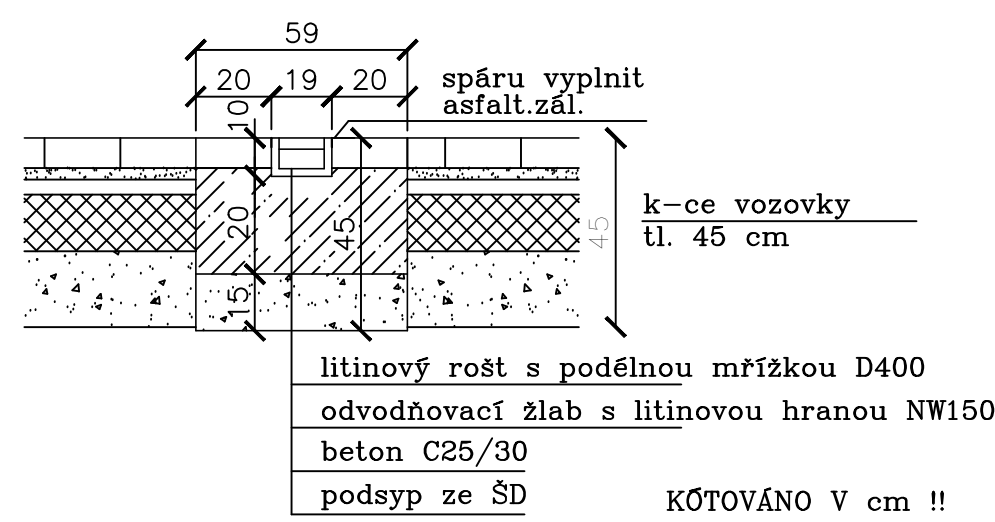


LŽ1 – st.0,027 20 "A" dl. 6,0



LŽ2 – st.0,101 80 "A" dl. 2,50

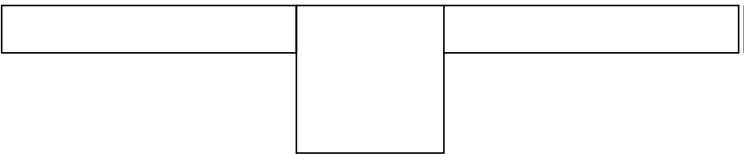

LŽ3 – st.0,122 00 "A" dl. 4,50

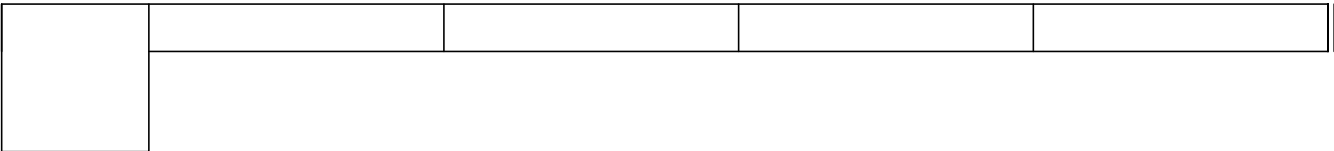

LŽ4 – st.0,039 30 "C" dl. 4,50



<div><div>ING. MICHAL ZLATUŠKA ARCH</div><div><div>Žerotínova 357</div><div>Jaroměřice n.Rok. 675 51</div><div>IČO 64336824</div><div>DIČ CZ690304666</div><div>ČKA 03038</div><div>tel.568441100</div><div>603218487</div><div>e-mail m.zlatuska@quick.cz</div></div></div>			
Zodpovědný projektant : ing. Michal Zlatuška arch		Pare :	Stupeň PD : DSP, DPS
Číslo autorizace : Č K A 0 3 0 3 8			Datum : červenec 2024
Vypracoval : ing. Michal Zlatuška arch			CAD : ALLPLAN
Číslo autorizace : Č K A 0 3 0 3 8			
Rekonstrukce vstupního nádvoří zámku Budkov			
Oddíl : 100 POZEMNÍ KOMUNIKACE			
Investor : Kraj Vysočina, Žižkova 57, Jihlava Obec Budkov, Budkov 82, Budkov			Měřítko : 1 : 50
Místo stavby : k.ú. Budkov p.č. st.114, 1081/1, 1081/3, 1083/2, 1081/6, 2117/14, 2971			Formát : 2 A4
			Zakázkové číslo 01/07/2024
Obsah : LINIOVÉ ŽLABY		Číslo výkresu : D1.2.5.2.	
Kraj : Vysočina		Zástupce investora : Mgr. Jiří Zášková	