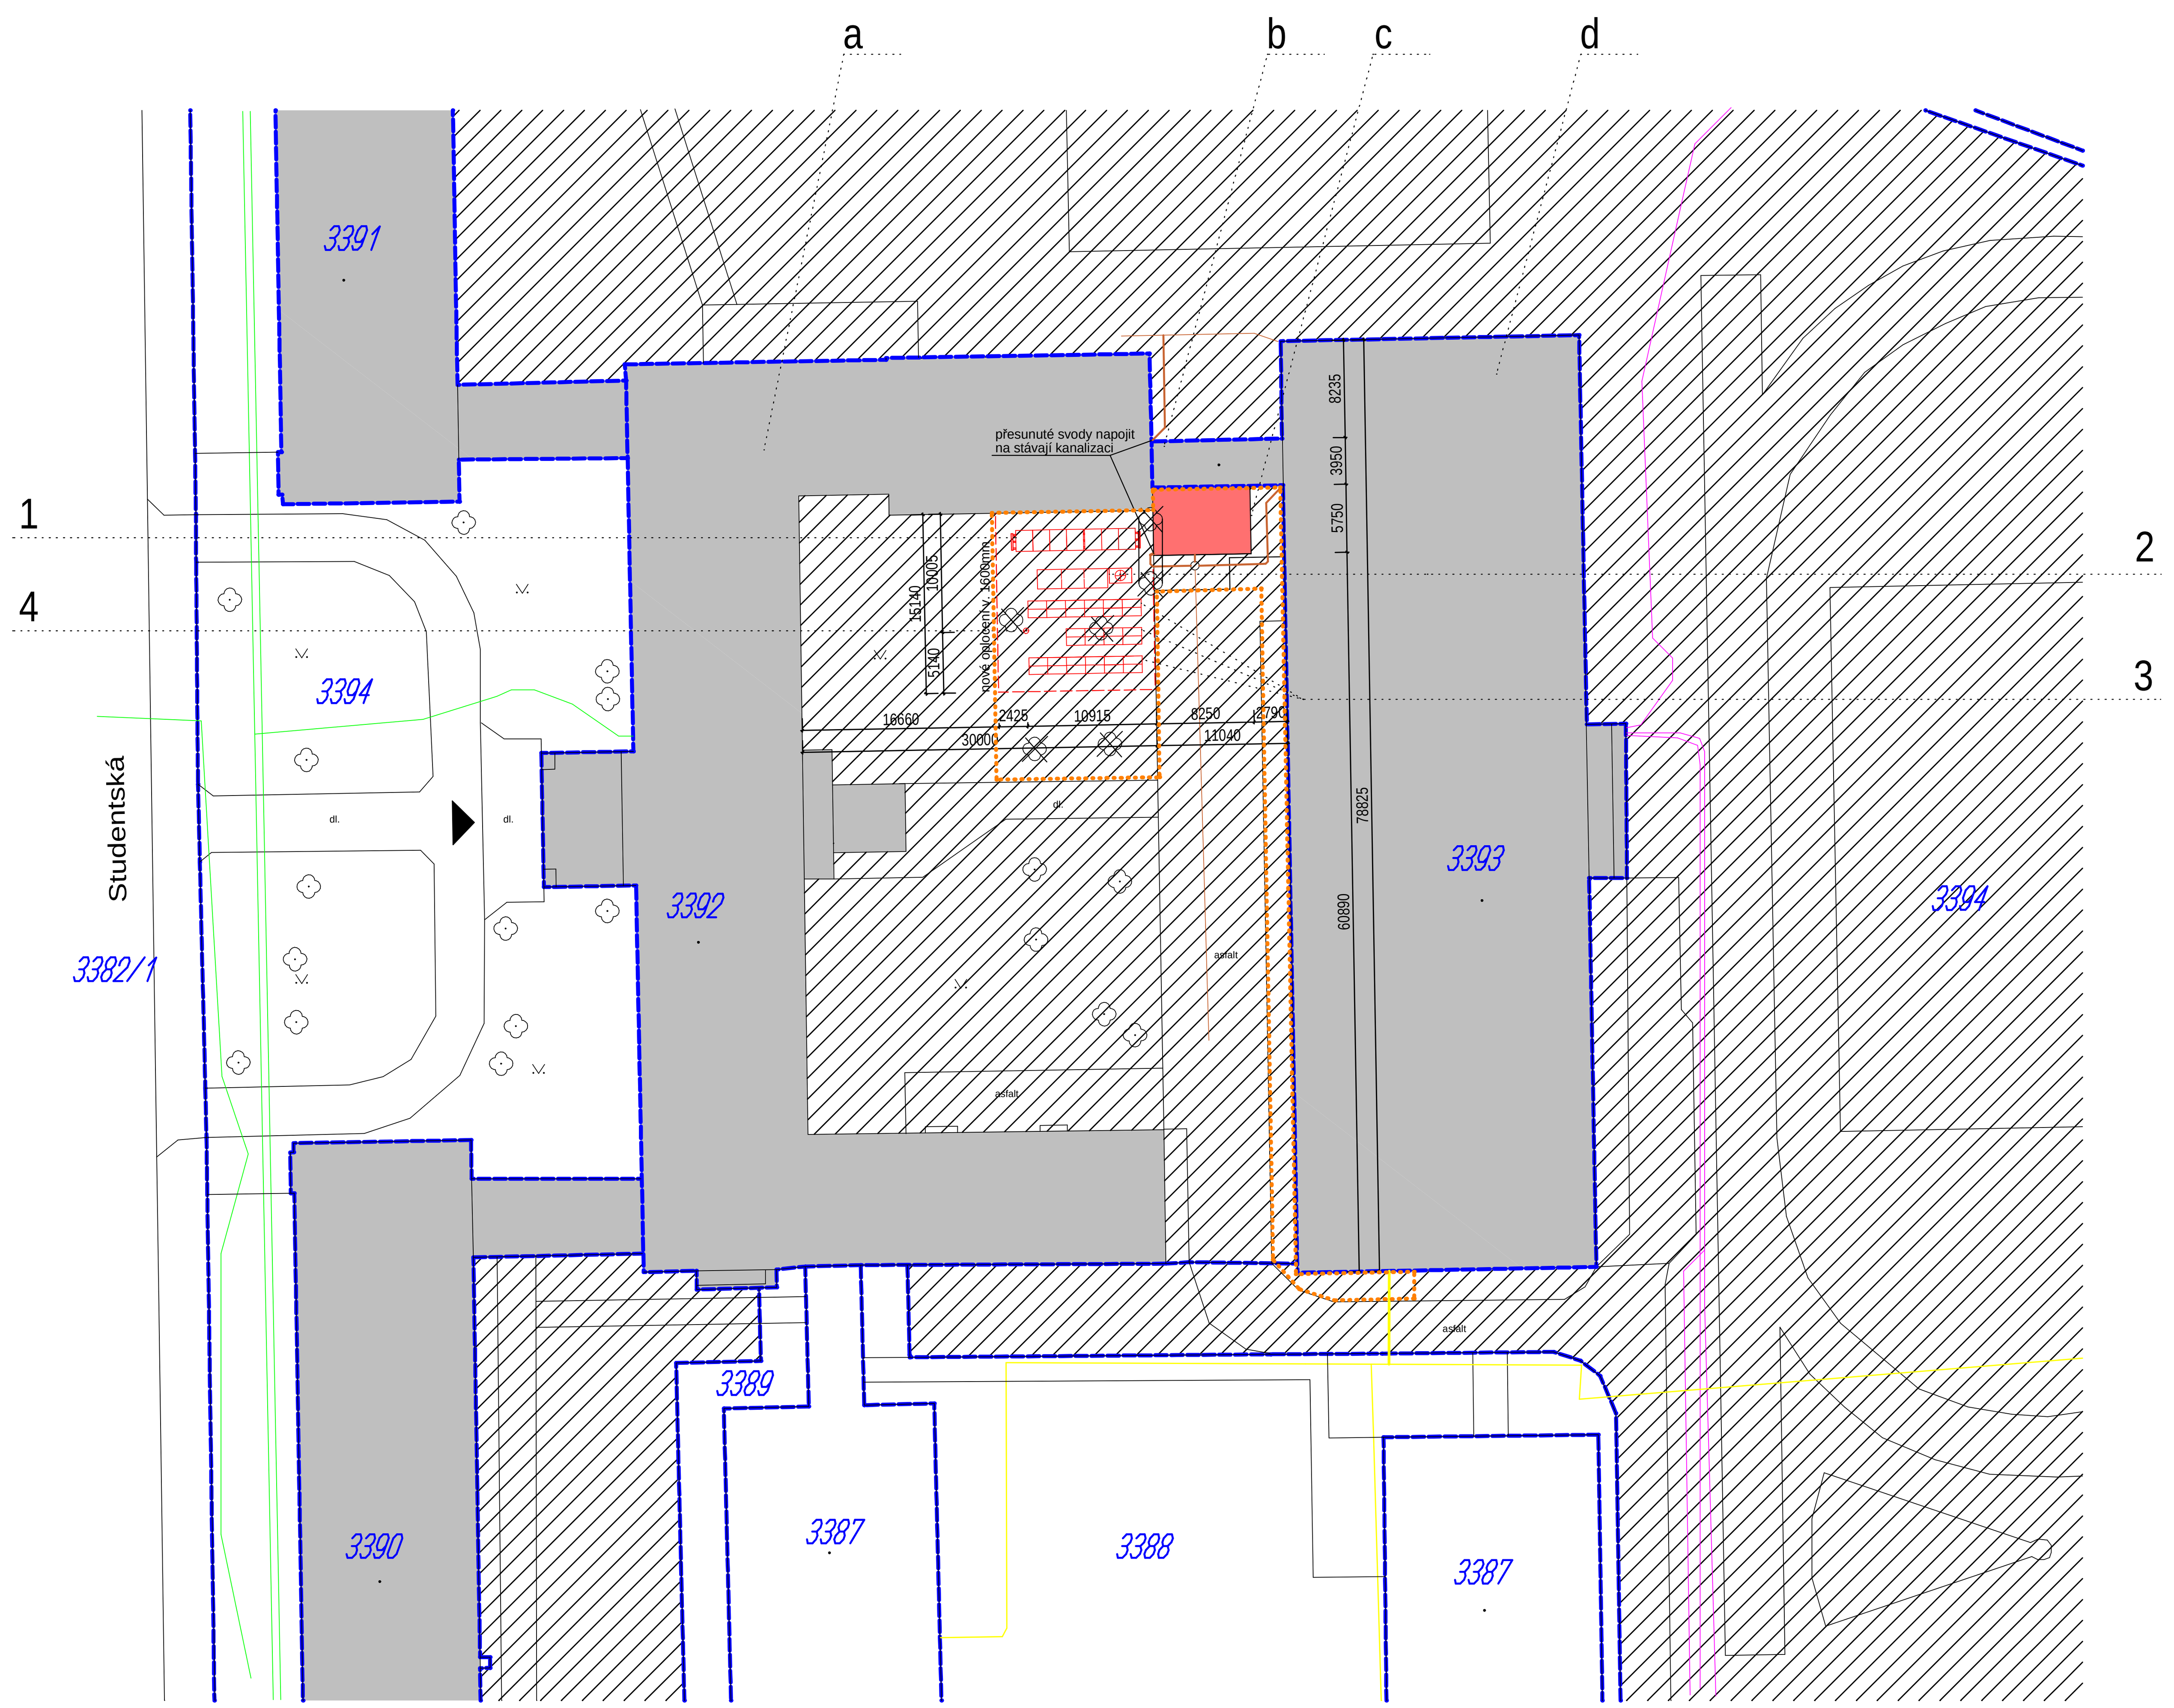

L E G E N D A

- OBJEKTY VOŠ a SPŠ - STÁVAJÍCÍ ZASTAVĚNÁ PLOCHA
- PŘÍSTAVBA TECHNICKÉ MÍSTNOSTI - 47,65m2
- NEZASTAVĚNÉ PLOCHY AREÁLU VOŠ a SPŠ
- PLOCHY SOUSEDNÍCH POZEMKŮ - BEZ ROZLIŠENÍ
- NOVĚ INSTALOVANÁ TECHNICKÁ ZAŘÍZENÍ, PŘÍPADNĚ OBJEKTY
- HRANICE PARCEL DLE KN / Č.P.
- HRANICE PŘEDPOKLÁDANÉHO STAVENIŠTĚ

a učebnový pavilon
b spojovací krček
c přístavba technické místnosti
d objekt školních dílen
1 solární termické panely trubicové
2 solární termické panely deskové
3 solární fotovoltaické panely
4 technologický vrt tepelného čerpadla

L E G E N D A S Í T Í T I

- elektro podzemní
- sdělovací podzemní
- plyn podzemní
- vodovod podzemní
- kanalizace

- přesouvané střešní svody budou zaústěny do stávající areálové deš´tové kanalizace
- projektovou dokumentací nejsou navrženy žádné přípojky ani nové sítě technické infrastruktury
- trasy sítí TI jsou zakresleny pouze orientačně dle výkresových podkladů poskytnutých majiteli sítí TI (areálové sítě nejsou dostatečně zmapovány !)

- stávající vzrostlá zeleň
- stávající vzrostlá zeleň určená k pokácení

P R O V E D E N Í

- úroveň +0,000 je stanovena na úrovni podlahy přízemí objektu spojovacího krčku

- před započetím zemních a bouracích prací musí odpovědný pracovník dodavatele zajistit výškové a polohové vytyčení uložení veškerých vedení stávajících podzemních sítí v okruhu stavby u všech dotčených správců případně majitelů těchto sítí a jejich protokolární předání zástupci dodavatele (včetně areálových rozvodů a technologických zařízení)
- v případě, že navrhované řešení bude v polohové kolizi se skutečně vytyčenými sítěmi technické infrastruktury, je bezpodmínečně nutné upravit projekt tak, aby byly dodrženy požadavky zákonných norem (ochranná pásma sítí TI a tchnologických zařízení a rozvodů) a požadavky správců a majitelů jednotlivých sítí TI !

<u>K ověření polohového a výškového osazení podzemních rozvodů budou provedeny ručně kopané sondy !</u>

- při veškerých pracích budou v plném rozsahu dodržovány platné zákony, předpisy a normy (detailněji jsou minimální požadavky na provádění prací popsány v oddíle B. SOUHRNNÁ TECHNICKÁ ZPRÁVA a dále stanoveny v jednotlivých oddílech této projektové dokumentace

- výkresová část dokumentace není zpracována na základě geodetického zaměření
- veškeré rozměry je nutné před realizací ověřit na místě

Výškový systém : Bpv

ING. MICHAL ZLATUŠKA ARCH
Žerotínova 357
Jaroměřice n.Rok. 675 51
IČO 64336824
DIČ CZ690304566
ČKA 03038
tel. 568441100
603218487
e-mail m.zlatuska@quick.cz

Zodpovědný projektant : / Číslo autorizace :	ing. Michal Zlatuška arch / Č K A 0 3 0 3 8		Stupeň PD : DSP
			Datum : leden 2015
Vypracoval : / Číslo autorizace :	ing. Michal Zlatuška arch / Č K A 0 3 0 3 8	Pare :	CAD : NEMETSCHEK ALLPLAN FT

PŘÍSTAVBA TECHNICKÉ MÍSTNOSTI CENTRUM OBNOVITELNÝCH ZDROJŮ ENERGIE

Objekt :	VOŠ a SPŠ Žďár nad Sázavou		
Oddíl :	C. SITUACE		
Investor :	VYSOČINA, Žižkova 57, 587 33 Jihlava		Měřítko : 1:500
			Formát :
Místo stavby :	VOŠ a SPŠ Žďár nad Sázavou, Studentská 1, 591 01 Žďár nad Sázavou		Zakázkové číslo 03/01/2015
Obsah :	***situace koordinační***	Číslo výkresu :	***C.01***
Kraj :	Vysočina	Zástupce investora :	