


PŮDORYS 5.NADZEMNÍHO PODLAŽÍ – NÁVRH MOBILIÁŘE – NAVRHOVANÝ STAV

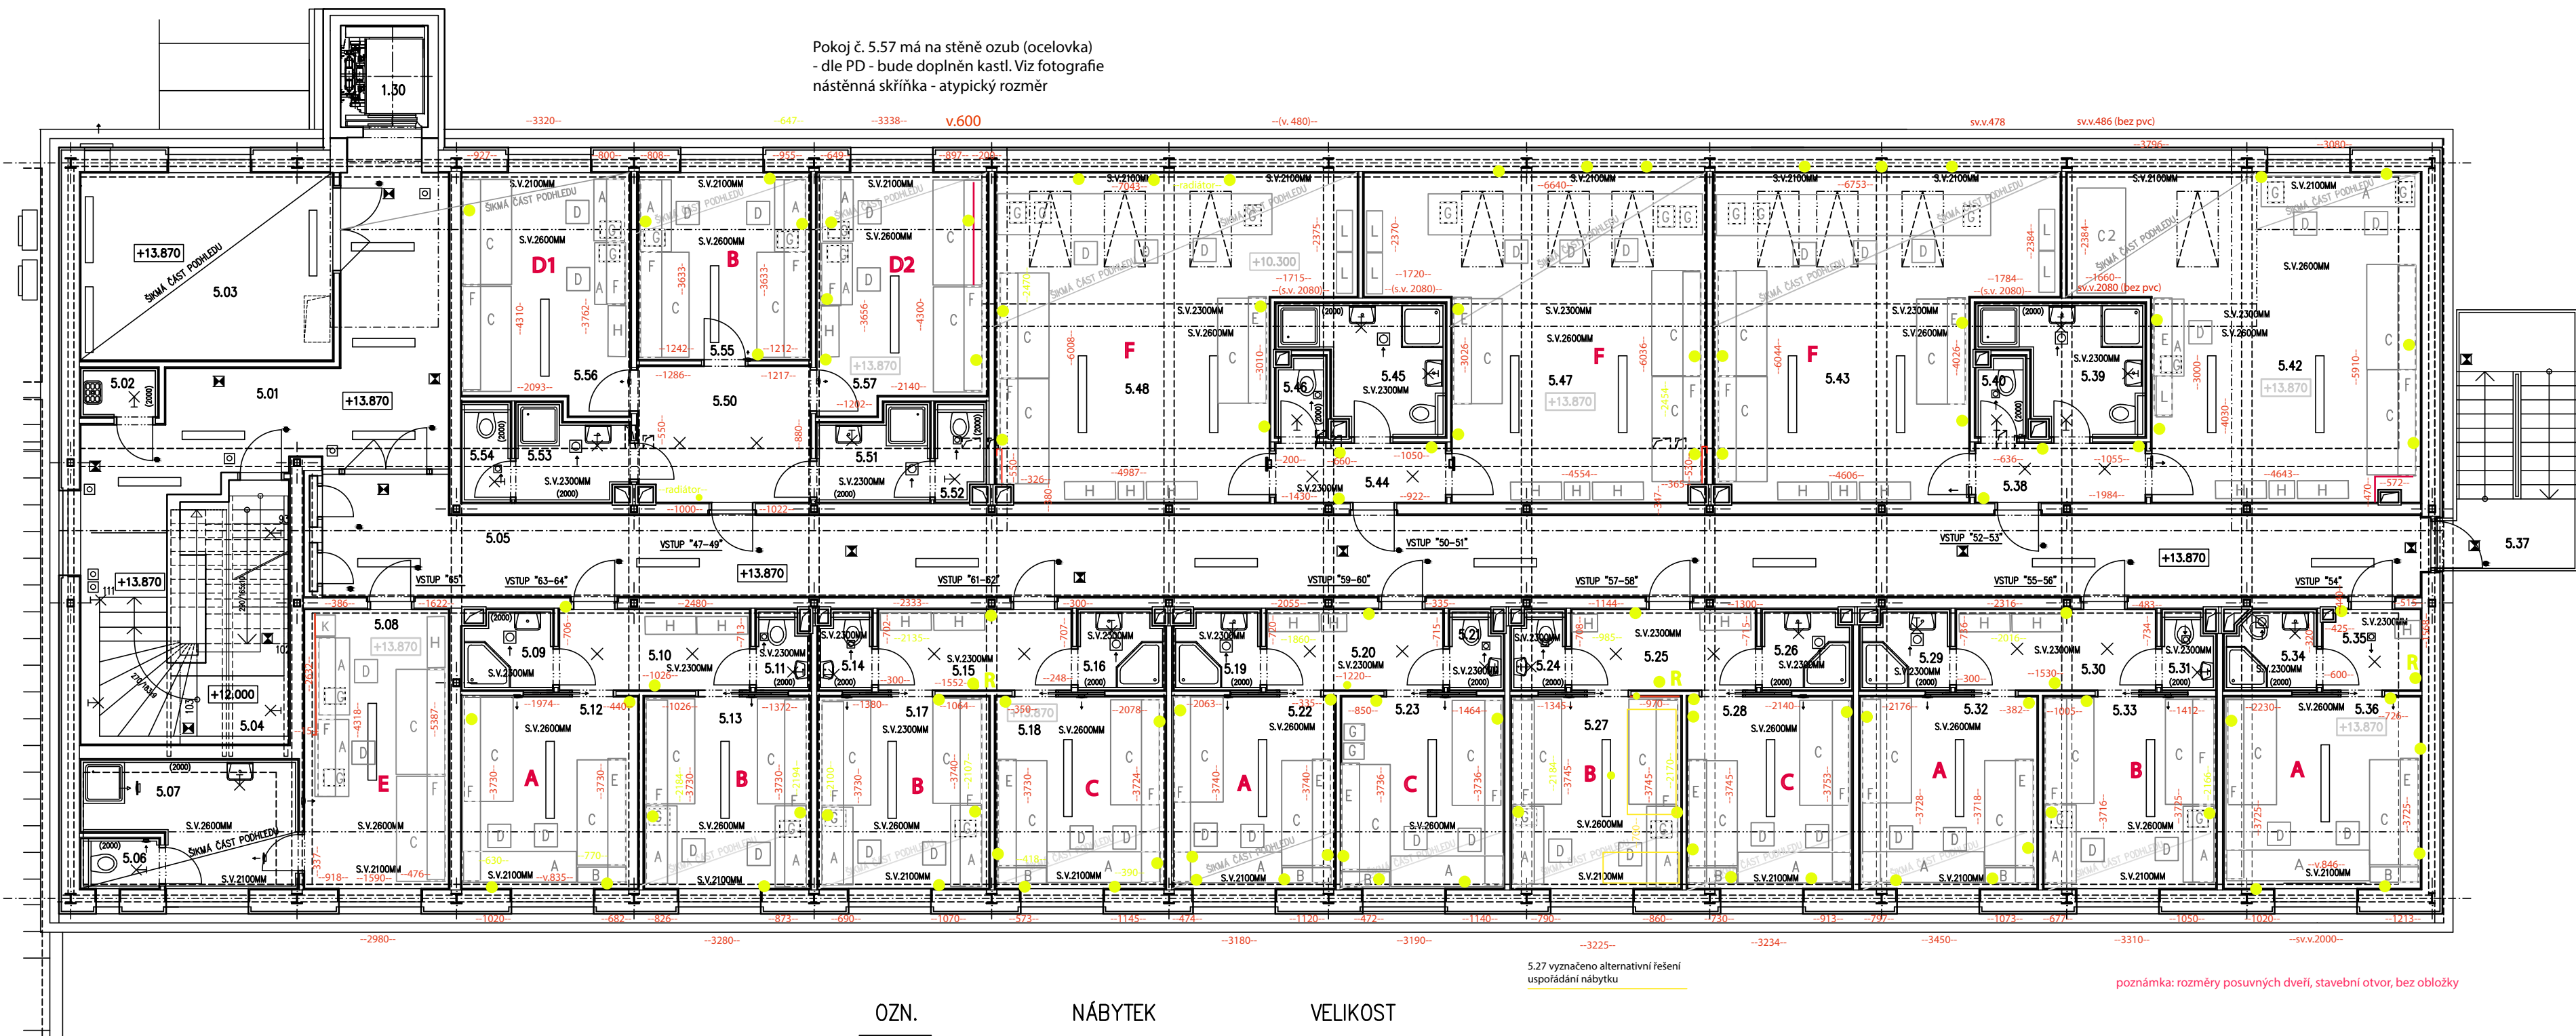

OZN.	NÁBYTEK	VELIKOST
A	STŮL	Š-140 cm; HL- 60 a 80 cm; V-75 cm
A	STŮL - dvě pracovní místa	Š- 210 až 240 cm; HL- 60 cm; V-75 cm
B	PERÍŇÁK nebo POLICE ZA POSTEL	Š-95 cm; HL-30 cm; V-75 cm
C	POSTEL (více typů)	Š-95 cm D-205 cm; V-75 cm
D	ŽIDLE	45 x 45 cm
E	KOMBINOVANÁ NÁSTĚNNÁ SKŘÍŇKA více typů	Š-235 cm; HL- 30 cm; V-40 cm Š-350 až 374 cm; HL- 30 cm; V-40 cm
F	KOMBINOVANÁ NÁSTĚNNÁ SKŘÍŇKA	Š-32 cm; HL- 40 cm; V-52 cm
G	KONTEJNER POD PSACÍ STŮL	Š-100 cm; HL- 35 cm; V-180 cm Š-50 cm; HL- 35 cm; V-180 cm
H	SKŘÍŇ PŘEDSÍŇ	Š-40cm; HL-25 cm; V-182 cm
H	SKŘÍŇ PŘEDSÍŇ - varianta skříň nebo stěna s věšákem	Š-40 cm; HL-40 cm; V-180 cm
J	VĚŠÁK	
K	REGÁL	
L	KOMODA	Š-80 cm; HL-35 cm; V- 75 cm

5.44	PŘEDSÍŇ	VSTUP "50-51"
5.45	KOUPELNA	
5.46	WC	
5.47	POKOJ	
5.48	POKOJ	
5.49		VSTUP "47-48-49"
5.50	PŘEDSÍŇ	
5.51	KOUPELNA	
5.52	WC	
5.53	KOUPELNA	
5.54	WC	VSTUP "52-53"
5.55	POKOJ	
5.56	POKOJ	
5.57	POKOJ	

LEGENDA MÍSTNOSTÍ

OZN.	MÍSTNOST	F
1.30	VÝTAH	
5.01	CHODBA	
5.02	ÚKLIDOVÁ KOMORA	
5.03	VZT JEDNOTKA	
5.04	SCHODIŠTĚ	
5.05	CHODBA	
5.06	WC	
5.07	KOUPELNA	VSTUP "65"
5.08	POKOJ	
5.09	KOUPELNA	VSTUP "63-64"
5.10	PŘEDSÍŇ	
5.11	WC	VSTUP "61-62"
5.12	POKOJ	
5.13	POKOJ	VSTUP "61-62"
5.14	WC	
5.15	PŘEDSÍŇ	VSTUP "59-60"
5.16	KOUPELNA	
5.17	POKOJ	VSTUP "57-58"
5.18	POKOJ	
5.19	KOUPELNA	VSTUP "59-60"
5.20	PŘEDSÍŇ	
5.21	WC	VSTUP "57-58"
5.22	POKOJ	
5.23	POKOJ	VSTUP "55-56"
5.24	WC	
5.25	PŘEDSÍŇ	VSTUP "54"
5.26	KOUPELNA	
5.27	POKOJ	VSTUP "54"
5.28	POKOJ	
5.29	KOUPELNA	VSTUP "54"
5.30	PŘEDSÍŇ	
5.31	WC	VSTUP "54"
5.32	POKOJ	
5.33	POKOJ	VSTUP "54"
5.34	KOUPELNA+WC	
5.35	PŘEDSÍŇ	VSTUP "54"
5.36	POKOJ	
5.37	VENKOVNÍ SCHODIŠTĚ	
5.38	PŘEDSÍŇ	
5.39	KOUPELNA	
5.40	WC	
5.41		
5.42	POKOJ	
5.43	POKOJ	