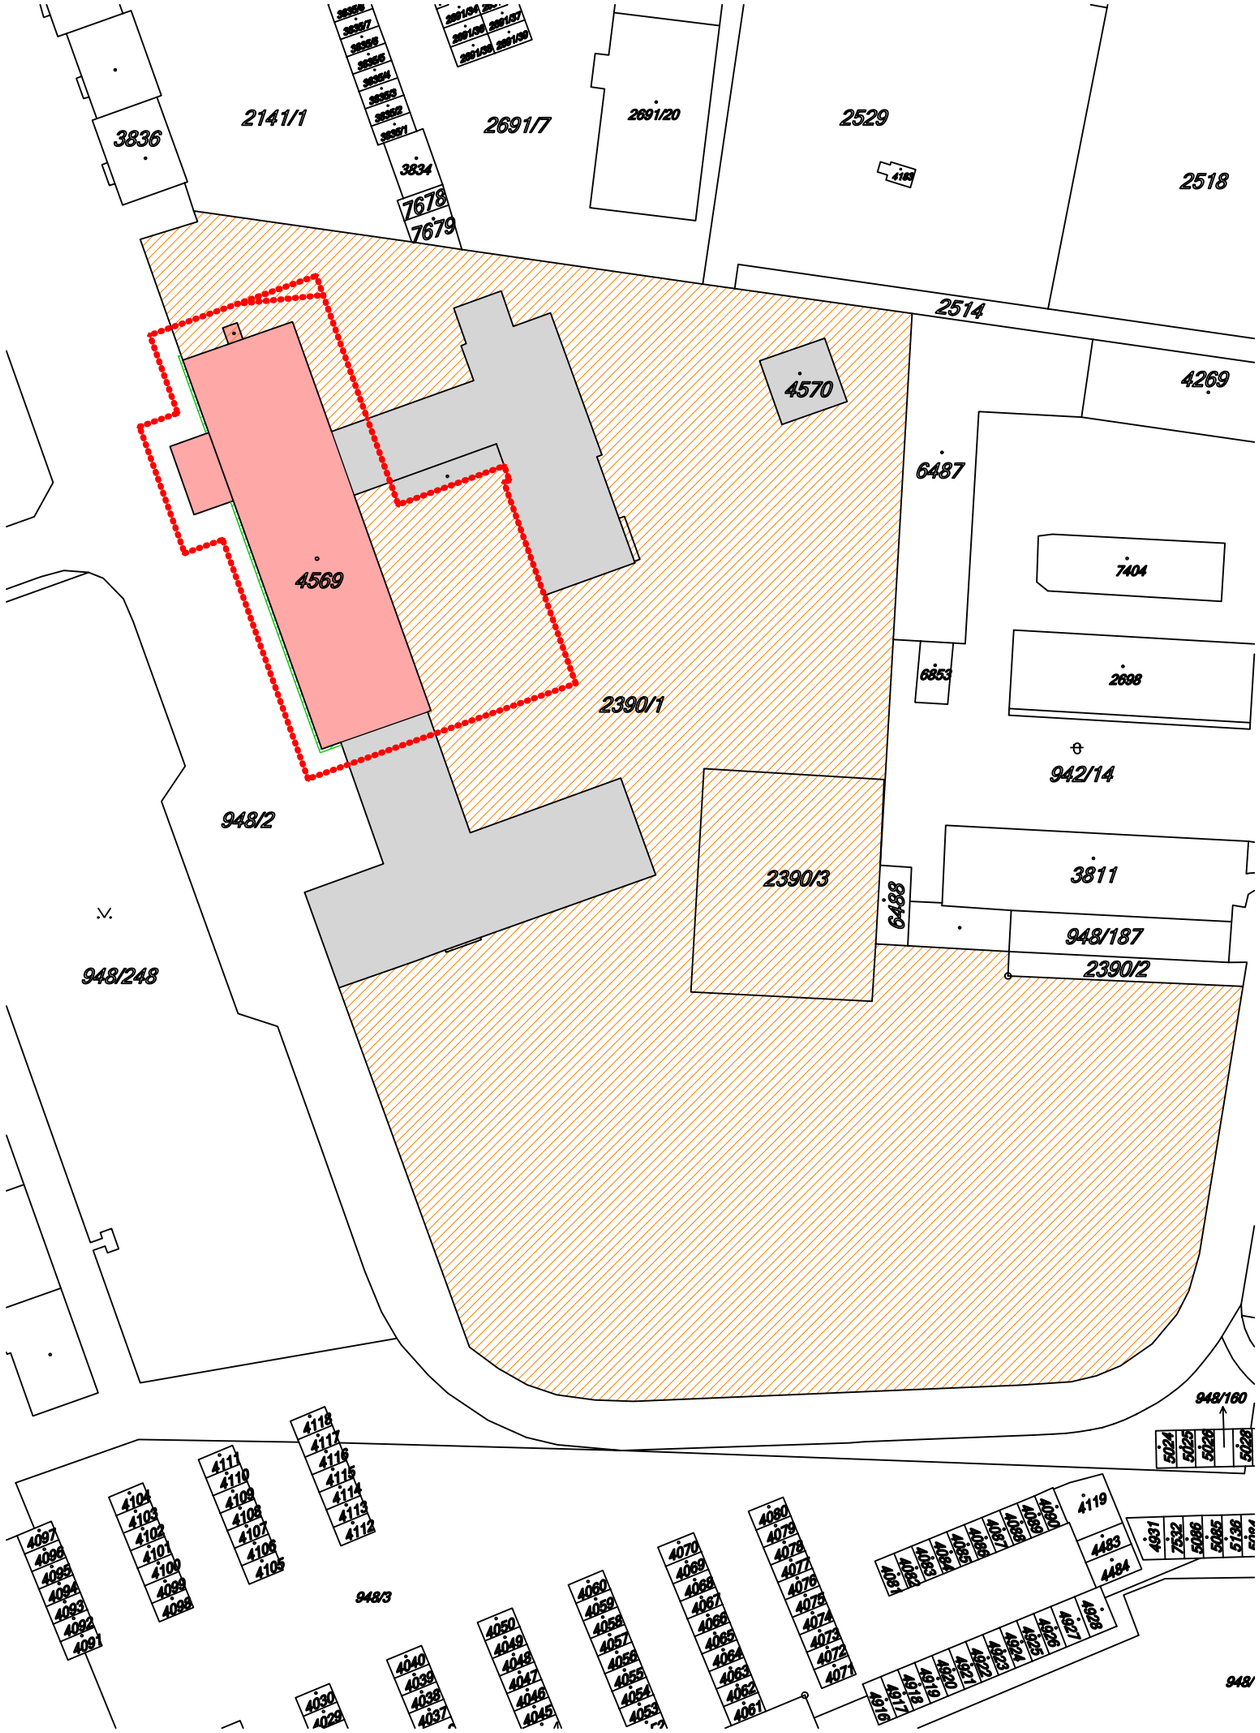

PROHLÁŠENÍ VLASTNÍKAN SOUSEDNÍ NEMOVITOSTI - SOUHLAS SE STAVBOU

prohlašuji, že jsem byl seznámen se stavbou "SŠ stavební Třebíč - oprava fasády" na p.č. st. 4569, 2390/1 a 948/2 vedené v katastrálním území Třebíč
Za majitele sousední nemovitosti p.č. 948/2, k.ú. Třebíč, na které má být realizováno zateplení vnějšího plástě budovy SŠ stavební Třebíč v tl. 200mm, souhlasíme se stavbou dle předložené projektové dokumentace

Digitálně podepsal Mgr. Pavel Kraus
Datum: 28.02.2024 07:19:54 +01:00

Město Třebíč, Karlovo náměstí 104/55, 674 01 Třebíč .....

L E G E N D A

funkční a majetkové členění ploch

- stávající areálové plochy SŠ stavební Třebíč nezastavěné - ponechávané bez funkčních úprav
- stávající areálové plochy zastavěné - stavební objekty SŠ stavební Třebíč - beze změn a úprav
- dotčený savební objekt - učebnový pavilon
- sousední plochy a nemovitosti dotčené stavebním záměrem
  zateplení objektu zasahuje do sousedního pozemku p.č. 948/2 k.ú. Třebíč (vlastník Město Třebíč)
- sousední plochy a nemovitosti nedotčené stavebním záměrem - bez rozlišení
- hranice pozemků dle katastru nemovitostí
- funkční členění pozemků dle KN
- hranice předpokládaného stavenitě

- v rámci navrženého projektového řešení nebudou prováděny žádné úpravy sítí TI, nové sítě TI nejsou navrhovány

+0,000 = 461,750
Souřadnicový systém : S-Jtsk
Výškový systém : Bpv

ING. MICHAL ZLATUŠKA ARCH
Žerotínova 357
Jaroměřice n.Rok. 67551
IČO 64336824
DIČ CZ6903045666
ČKA 03038
tel. 568441100
603218487
e-mail m.zlatuska@quick.cz

Zodpovědný projektant :	ing. Michal Zlatuška arch		Stupeň PD : DSP
Číslo autorizace :	ČKA 03038		
Vypracoval :	ing. Michal Zlatuška arch		Datum : leden 2024
Číslo autorizace :	ČKA 03038	Pare :	CAD : ALLPLAN

SŠ stavební Třebíč - oprava fasády

Oddíl : *C. Situace*

Investor :	**Kraj Vysočina** Žižkova 57/1882, 587 33 Jihlava		Měřítko : 1:1000
Místo stavby :	Kubišova 1214/9, Třebíč p.č. st.4569 k.ú. Třebíč		Formát :
			Zakázkové číslo 01/08/2023
Obsah :	***situace katastrální***	Číslo výkresu :	***C.02***
Kraj :	Vysočina	Zástupce investora :	ing. Pavel Liška Ph.D.