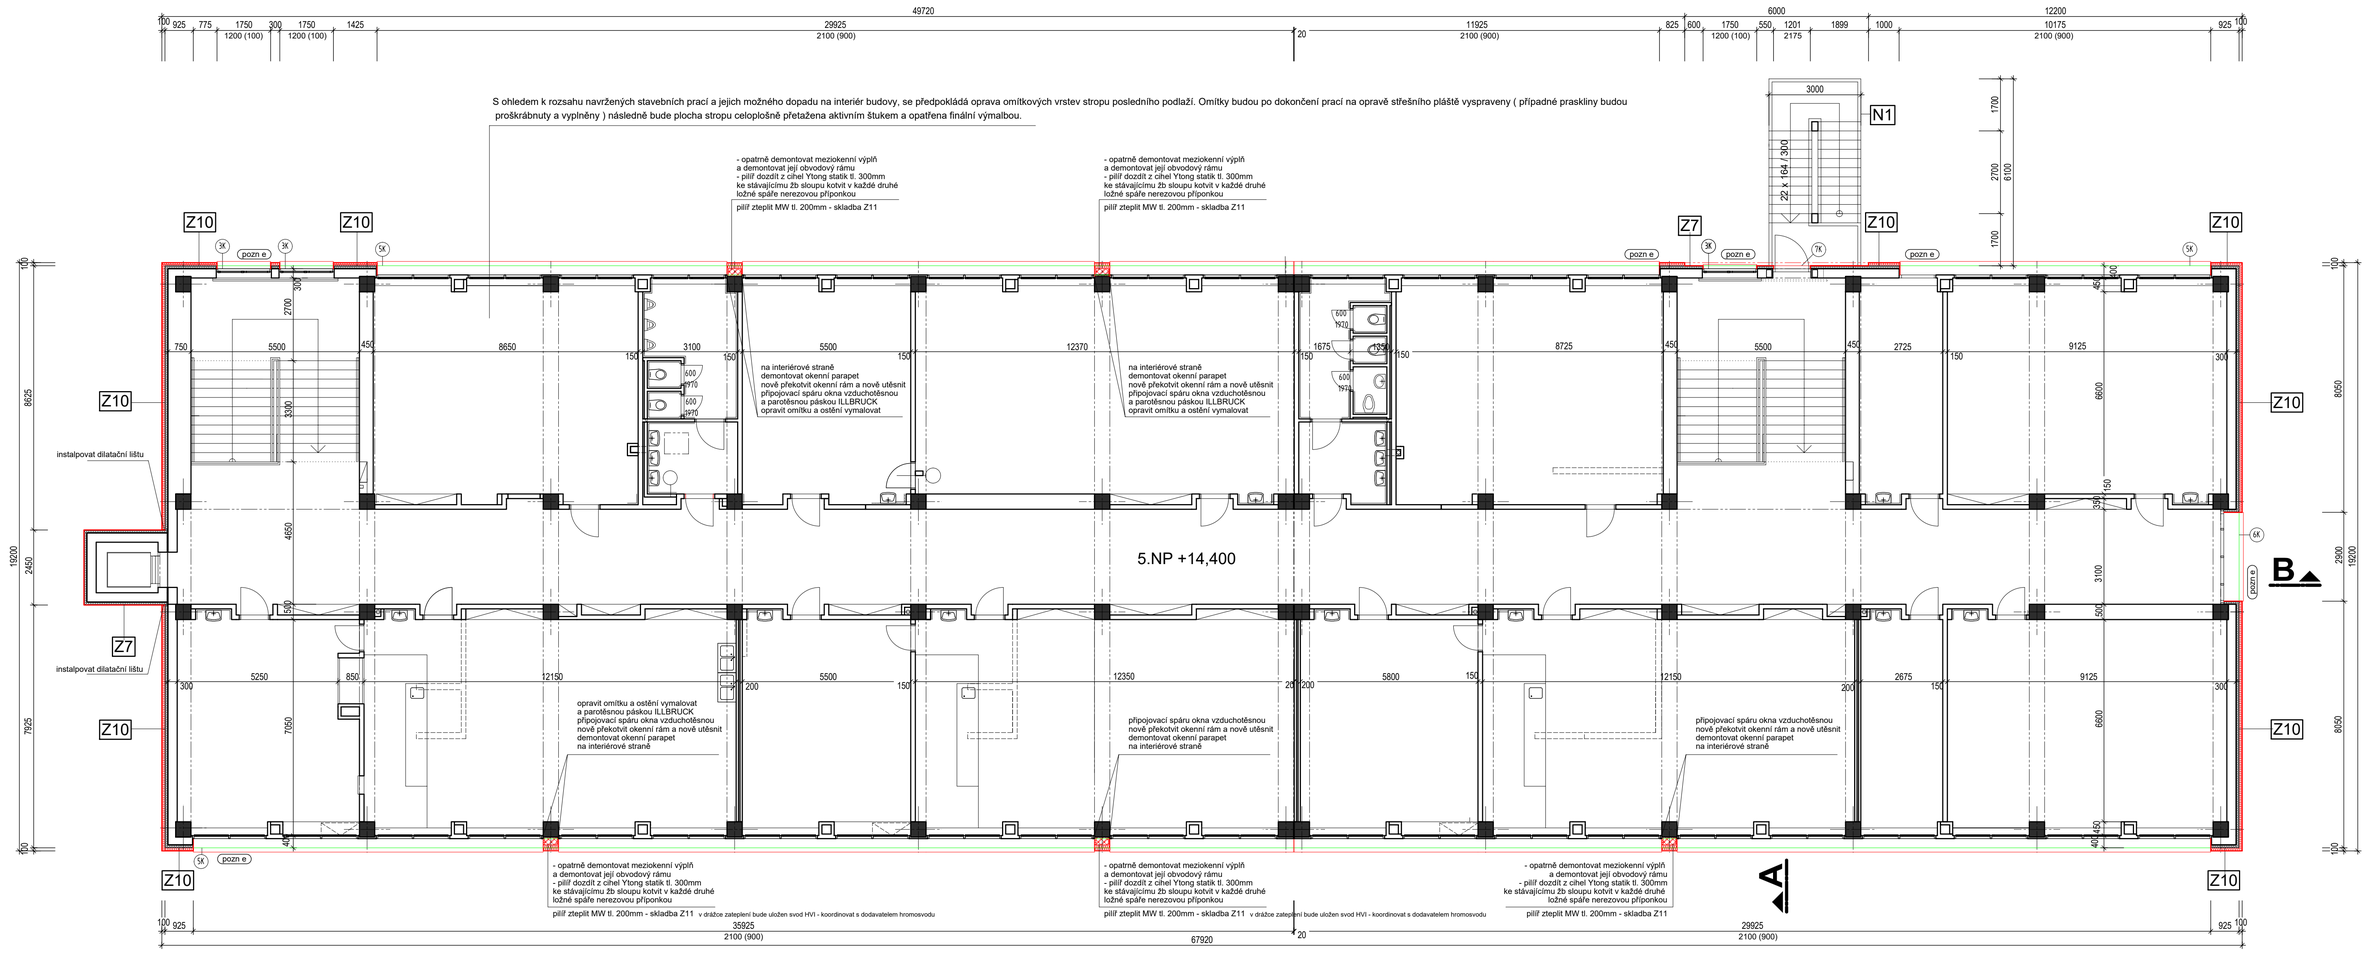

d e m o n t á ž e

L E G E N D A K O N S T R U K C Í

STÁVAJÍCÍ KONSTRUKCE SVISLÉ A VODOROVNÉ
konstrukce ponechávané beze změn a úprav

STÁVAJÍCÍ KONSTRUKCE ZATEPLOVACÍHO SYSTÉMU
úpravu provést v rámci sance popsané v návrhu

STÁVAJÍCÍ KONSTRUKCE NAVRŽENÉ K DEMONTÁŽI A VYBOURÁNÍ

L E G E N D A P R V K Ů P S V

PRVKY PSV PONECHÁVANÉ BEZE ZMĚN A ÚPRAV

PRVKY PSV URČENÉ K DEMONTÁŽI
klempířské prvky, výplně PSV

pozn a - otlouct stávající narušenou cementovou omítku tl. 30mm
pozn b - demontáž nástropních svítidel - celkem 5ks (deponovat pro zpětnou montáž)
pozn c - demontáž tabule se znakem Kraje Vysočina (deponovat pro zpětnou montáž)
pozn d - demontáž označení školy (jednotlivých písmen) (deponovat pro zpětnou montáž)
pozn e - demontáž klempířského okenního parapetu
pozn f - demontáž oplechování atiky
pozn g - demontáž ocelových dvoukřídlých dveří
pozn h - demontáž osvětlovacích reflektorů - 10ks (deponovat pro zpětné osazení)
pozn i - demontáž kamery (deponovat pro zpětnou instalaci)
pozn j - demontáž předokení žaluzie (předat investorovi k druhotnému užití)
pozn k - demontáž klimatizační jednotky včetně konzol (deponovat pro zpětnou instalaci)
pozn l - demontáž průvětrníku 200/200mm
pozn m - demontáž vzt žaluzie 350/350mm
pozn n - demontáž informační tabule 2800/1750mm - (deponovat pro zpětné osazení)
pozn o - demontáž nevyužívaného anténního sloupu (včetně konzol)

n á v r h

L E G E N D A K O N S T R U K C Í

STÁVAJÍCÍ KONSTRUKCE SVISLÉ A VODOROVNÉ
konstrukce ponechávané beze změn a úprav

STÁVAJÍCÍ KONSTRUKCE ZATEPLOVACÍHO SYSTÉMU
sanace stávajícího zateplovacího systému WEBER Retec povrch dekorativní omítka

NOVÉ KONSTRUKCE ZATEPLOVACÍHO SYSTÉMU
nové konstrukce zateplovacího systému případně dodatečné zesílení stávajícího zateplení EPS - WEBER therm SAN

- jednotlivé konstrukční skadby jsou uvedeny v sampostatném Výpise povrchových úprav a Výpise skladeb konstrukcí

L E G E N D A P O V R C H O V Ý C H Ú P R A V

Z 0 - soklová šást vnější vstupní podesty - cementovou vysprávková malta
Z 1 - soklová část vstupního zádveří - keramický obklad Klinker
Z 2 - plocha stávajících omítek - oprava do 30%
Z 3 - nový zateplovací systém WEBER izolant XPS pod úrovní terénu
Z 4 - nový zateplovací systém WEBER izolant XPS, povrch dekorativní omítka
Z 5 - provětrávaná fasáda CEMBRIT, zateplení minerální izolací
Z 6 - sanace stávajícího zateplovacího systému WEBER Retec povrch dekorativní omítka
Z 7 - oprava stávajícího zateplovacího systému WEBER Retec povrch weberpas extraClean - barva bílá
Z 8 - oprava stávajícího zateplovacího systému WEBER Retec povrch weberpas extraClean - barva šedá
Z 9 - dekorativní omítka barva šedá
Z 10 - dodatečné zesílení stávajícího zateplení EPS - WEBER therm SAN - weberpas extraClean - barva bílá
Z 11 - nový zateplovací systém WEBER izolant minerál, povrch povrch weberpas extraClean
N 1 - antikorozní nátěr ocelových konstrukcí - hliníkově šedé barvy

- jednotlivé skadby povrchových úprav jsou uvedeny v sampostatném Výpise povrchových úprav

L E G E N D A P R V K Ů P S V

PRVKY PSV PONECHÁVANÉ BEZE ZMĚN A ÚPRAV

NOVĚ INSTALOVANÉ PRVKY PSV
výměny dožilých případně poškozených prvků

NOVĚ INSTALOVANÝ HROMOSVOD - viz D.1.4.1 HROMOSVOD

- jednotlivé prvky PSV jsou detailně popsány v sampostatném Výpise prvků PSV

P R O V E D E N Í

- veškeré vnější parapety budou zbaveny tepelněizolačních klínů a vyrovnány cementovou stěrkou, následně zatepleny spádovými klíny XPS tl.40-50mm (bude upraveno dle osazení oken)
- na vnější straně oken bude nově realizováno vodotěsné, paropropustné utěsnění připojovací spáry ILLBRUCK ME321
- při veškerých pracích budou v plném rozsahu dodržovány platné zákony, předpisy a normy (detailněji jsou minimální požadavky na provádění prací stanoveny v textové části a samostatných oddílech této projektové dokumentace)
- v případě stavů stavby nebo jeho částí, které bude autorizovaný pracovník dodavatele případně pracovník s odbornou kvalifikací považovat ze statického hlediska za nebezpečné je nutné bezprodleně přizvat projektanta, který rozhodne o případném rozsahu a způsobu sanace
- v průběhu výstavby nesmí dojít k poškození stávající hromosvodní soustavy, úpravy hromosvodu realizovat dle oddílu D.1.4. TPS hromosvod
- realizace demontáží a bouracích prací a způsob jejich provádění je popsán v textové části tohoto oddílu projektové dokumentace
- veškeré rozměry je nutné před realizací ověřit na místě

+0,000 = 461,750

Souřadnicový systém : S-Jtsk

Výškový systém : Bpv

- +0,000 je stanovena na úrovni podesty vnějšího vstupního schodiště

ING. MICHAL ZLATUŠKA ARCH
Žerotínova 357
Jaroměřice n.Rok. 675 51
IČO 64336824
DIČ CZ6903045 66
ČKA 03038
tel. 568441100
603218487
e-mail m.zlatuska@quick.cz

Zodpovědný projektant :	ing. Michal Zlatuška arch	Stupeň PD :	DSP
Číslo autorizace :	ČKA 03038	Datum :	prosinec 2023
Vypracoval :	ing. Michal Zlatuška arch	CAD :	ALLPLAN
Číslo autorizace :	ČKA 03038	Pare :	

SŠ stavební Třebíč
oprava fasád

Oddíl : D.1.1 ARCHITEKTONICKÉ A STAVEBNĚ TECHICKÉ ŘEŠENÍ

Investor :	KRAJ VYSOČINA Žižkova 57, 587 33 Jihlava	Měřítko :	1:100
Místo stavby :	Kubišova 1214/9, Třebíč p.č. st. 4569, k.ú. Třebíč	Formát :	
		Zakázkové číslo	01/08/2023
Obsah :	***půdorys 5. np***	Číslo výkresu :	***D.1.1.b.04***
Kraj :	Vysočina	Zástupce investora :	ing. Pavel Liška