


PROVĚŘENÍ KŘÍŽOVATKY VLEČNÝMI KŘIVKAMI

M 1:500

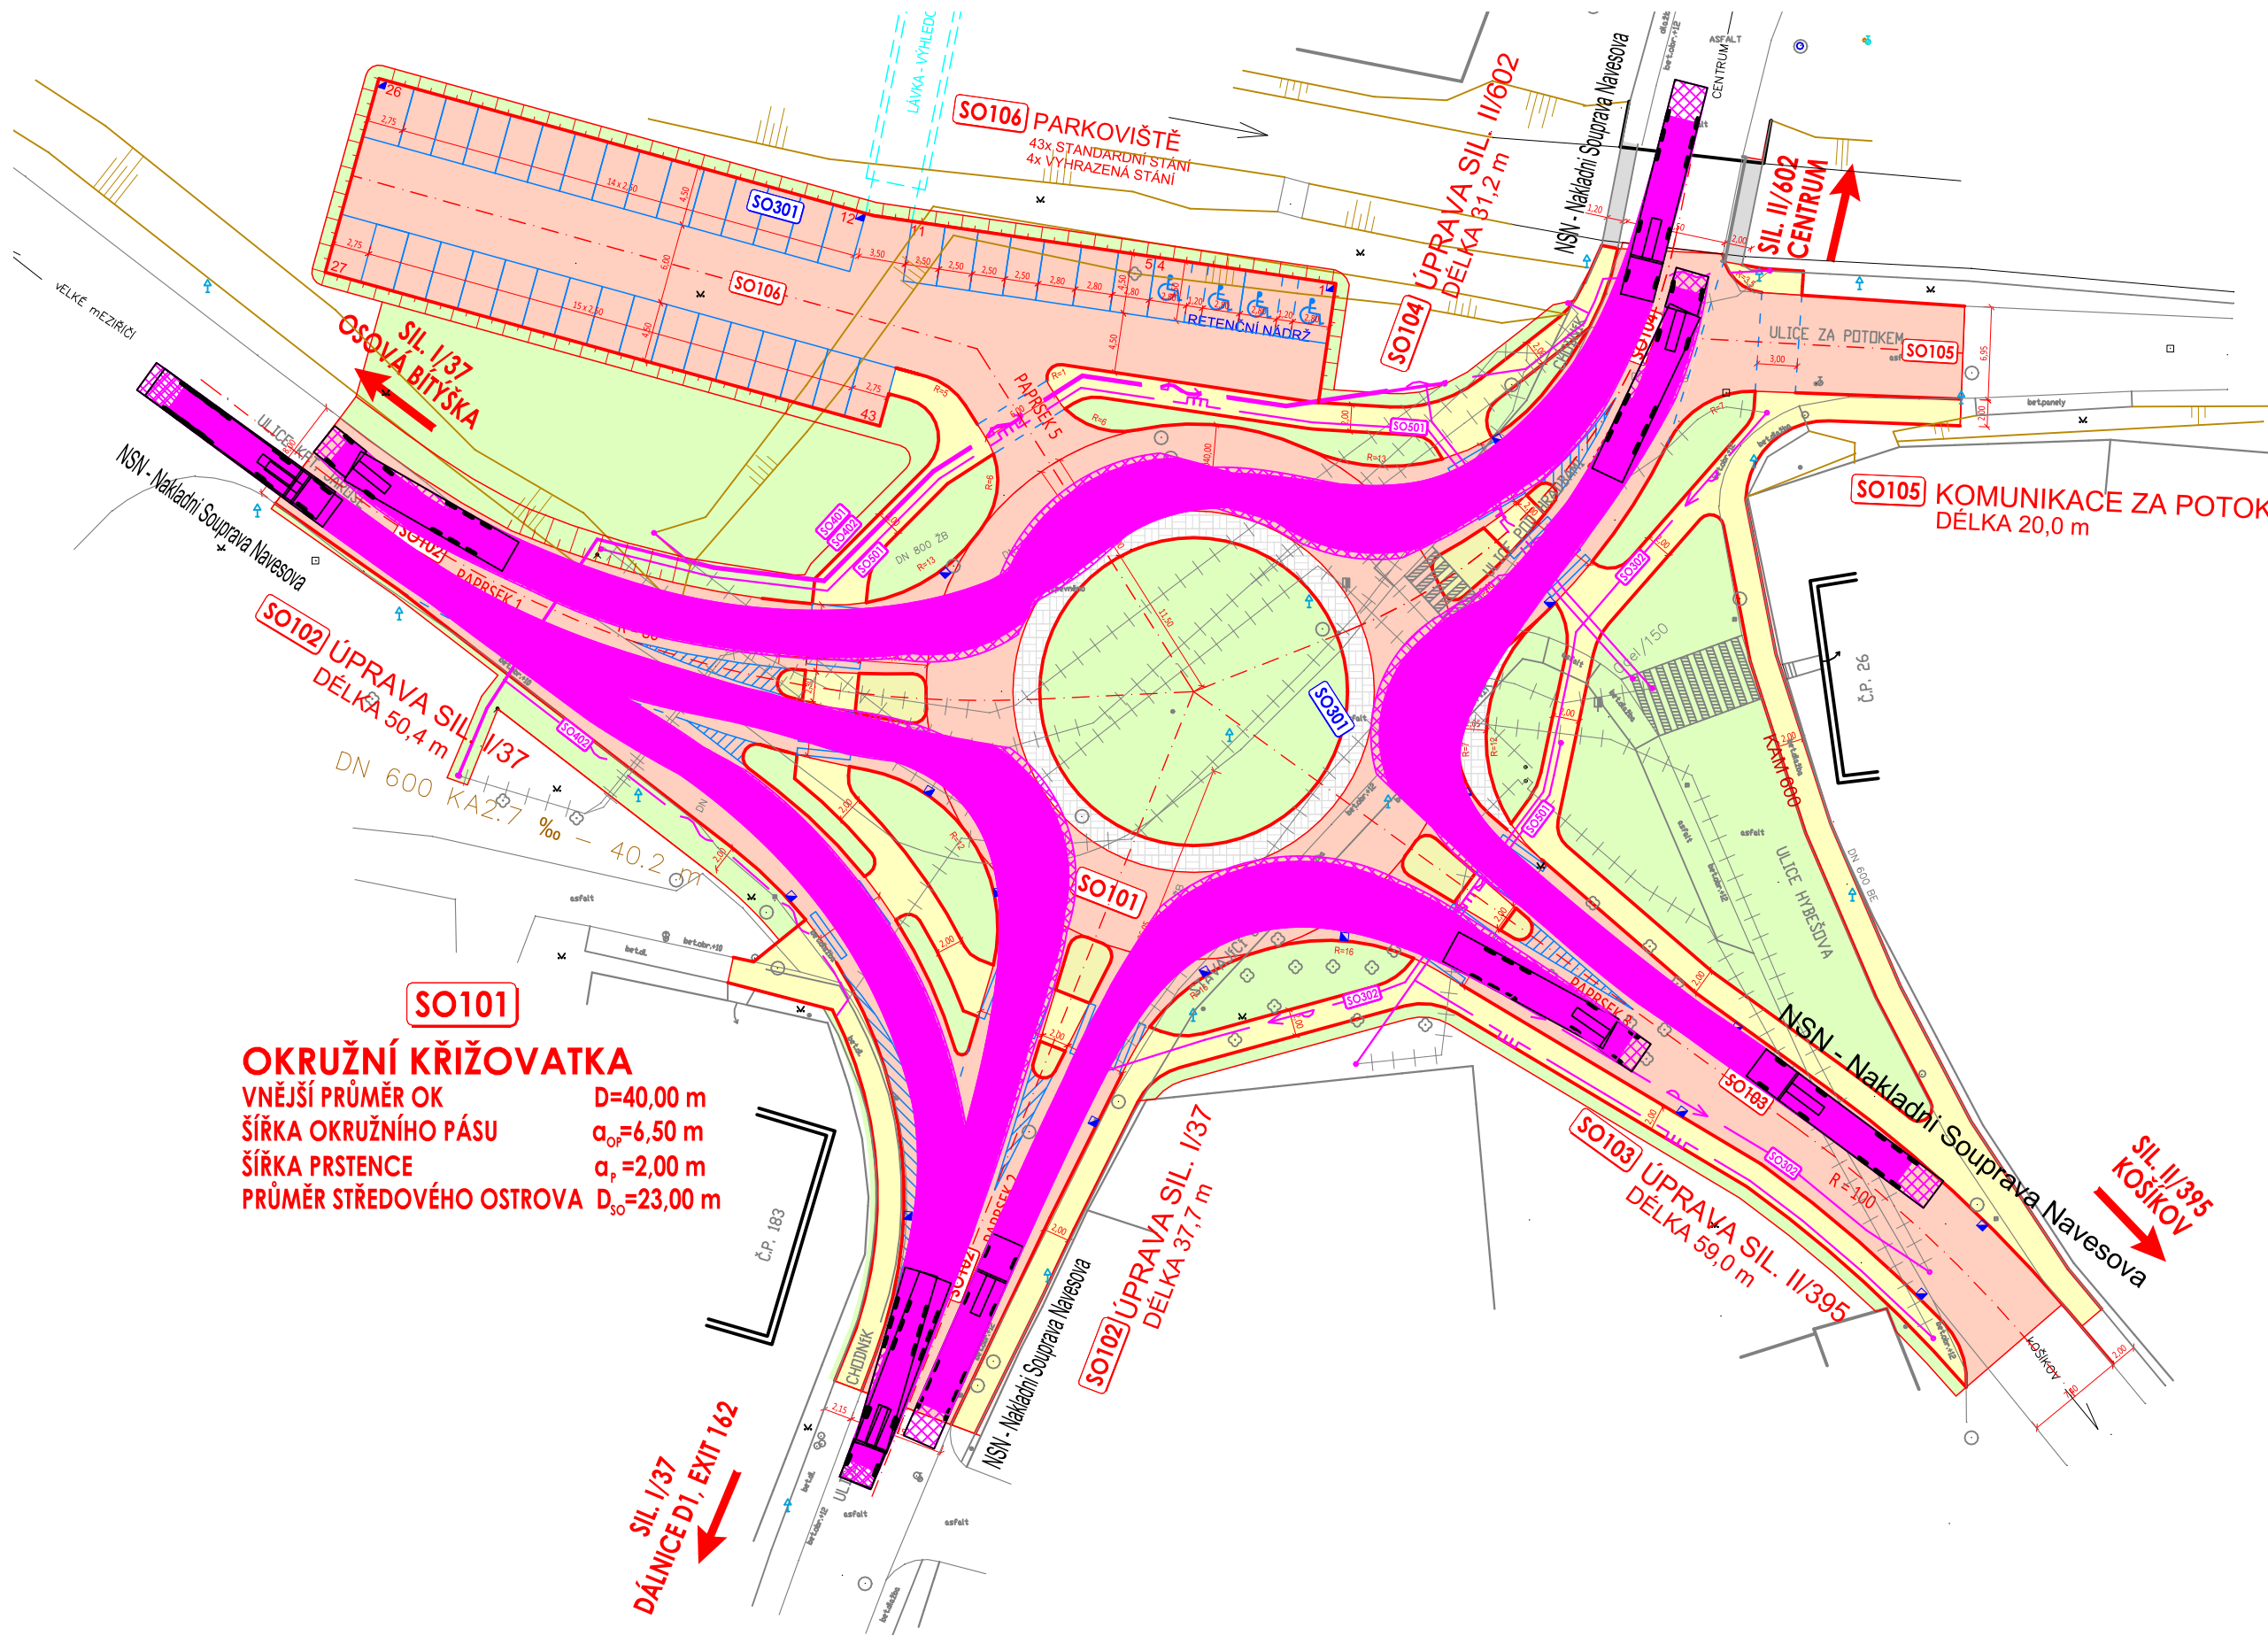

LEGENDA PLOCH:

- ASFALTOVÁ VOZOVKA
- DLÁŽDĚNÁ VOZOVKA
- CHODNÍKY
- DLÁŽDĚNÉ DOPRAVNÍ OSTRŮVKY
- ZELÉNÉ PLOCHY

B.

VEDOUCÍ PROJEKTANT	ING. JAN SEDLÁK			
ZODP. PROJEKTANT	ING. JAN SEDLÁK			
VYPRACOVAL / CAD	ING. VOJTĚCH MOTL			
KONTROLOVAL	ING. JIŘÍ POHOŘELÝ			
INVESTOR		MĚSTO VELKÁ BÍTEŠ	FORMÁT 3 A4	
AKCE I/37 VELKÁ BÍTEŠ - OKRUŽNÍ KŘÍŽOVATKA			DATUM 10/2020	
			STUPEŇ ST	
			ZAK.Č. 2019-000062	
			PARÉ Č.	
OBSAH			MĚŘITKO	Č. VÝKRESU
PROVĚŘENÍ KŘÍŽOVATKY VLEČNÝMI KŘIVKAMI			1:500	B.06.