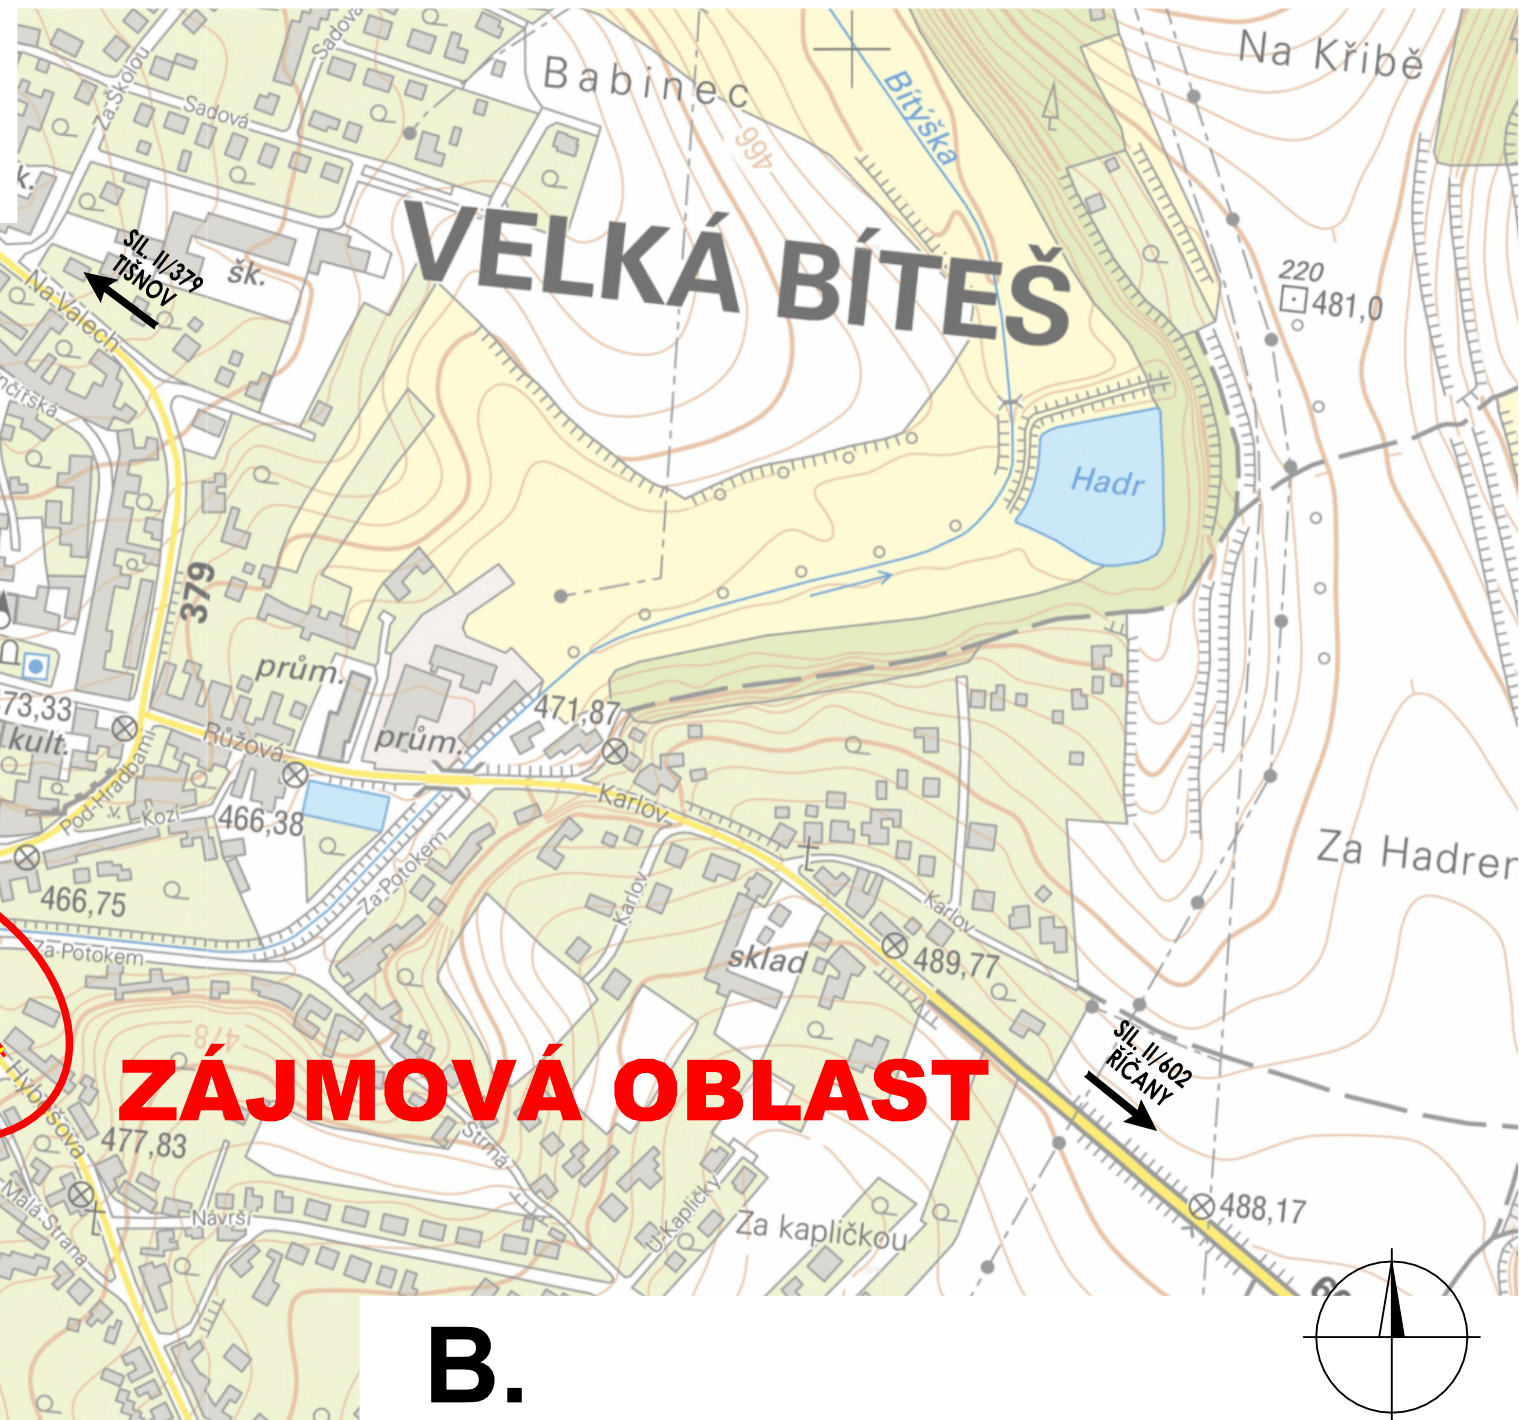
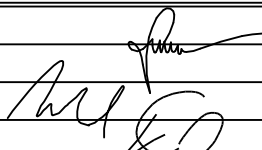



[illegible]

VEDOUCÍ PROJEKTANT	ING. JAN SEDLÁK		 PROFI Jihlava, spol. s r.o., Pod Příkopem 6, 586 01 Jihlava tel.: 567 579 151, www.profi-ji.cz				
ZODP. PROJEKTANT	ING. JAN SEDLÁK						
VYPRACOVAL / CAD	ING. VOJTĚCH MOTL						
KONTROLOVAL	ING. BOHUMIL KOTLÁN						
INVESTOR			MĚSTO VELKÁ BÍTEŠ		FORMÁT	2 A4	
AKCE			I/37 VELKÁ BÍTEŠ - OKRUŽNÍ KŘÍŽOVATKA			DATUM	10/2020
						STUPEŇ	ST
						ZAK.Č.	2019-000062
						PARÉ Č.	
OBSAH			MĚŘÍTKO		Č. VÝKRESU		
PŘEHLEDNÁ SITUACE			1:5000		B.01.		