


SLABOPROUDÉ PROPOJENÍ SESTAVY KATEDRY S OSTATNÍMI MULTIMEDIÁLNÍMI ZÁSUVKOVÝMI SESTAVAMI UČEBNY

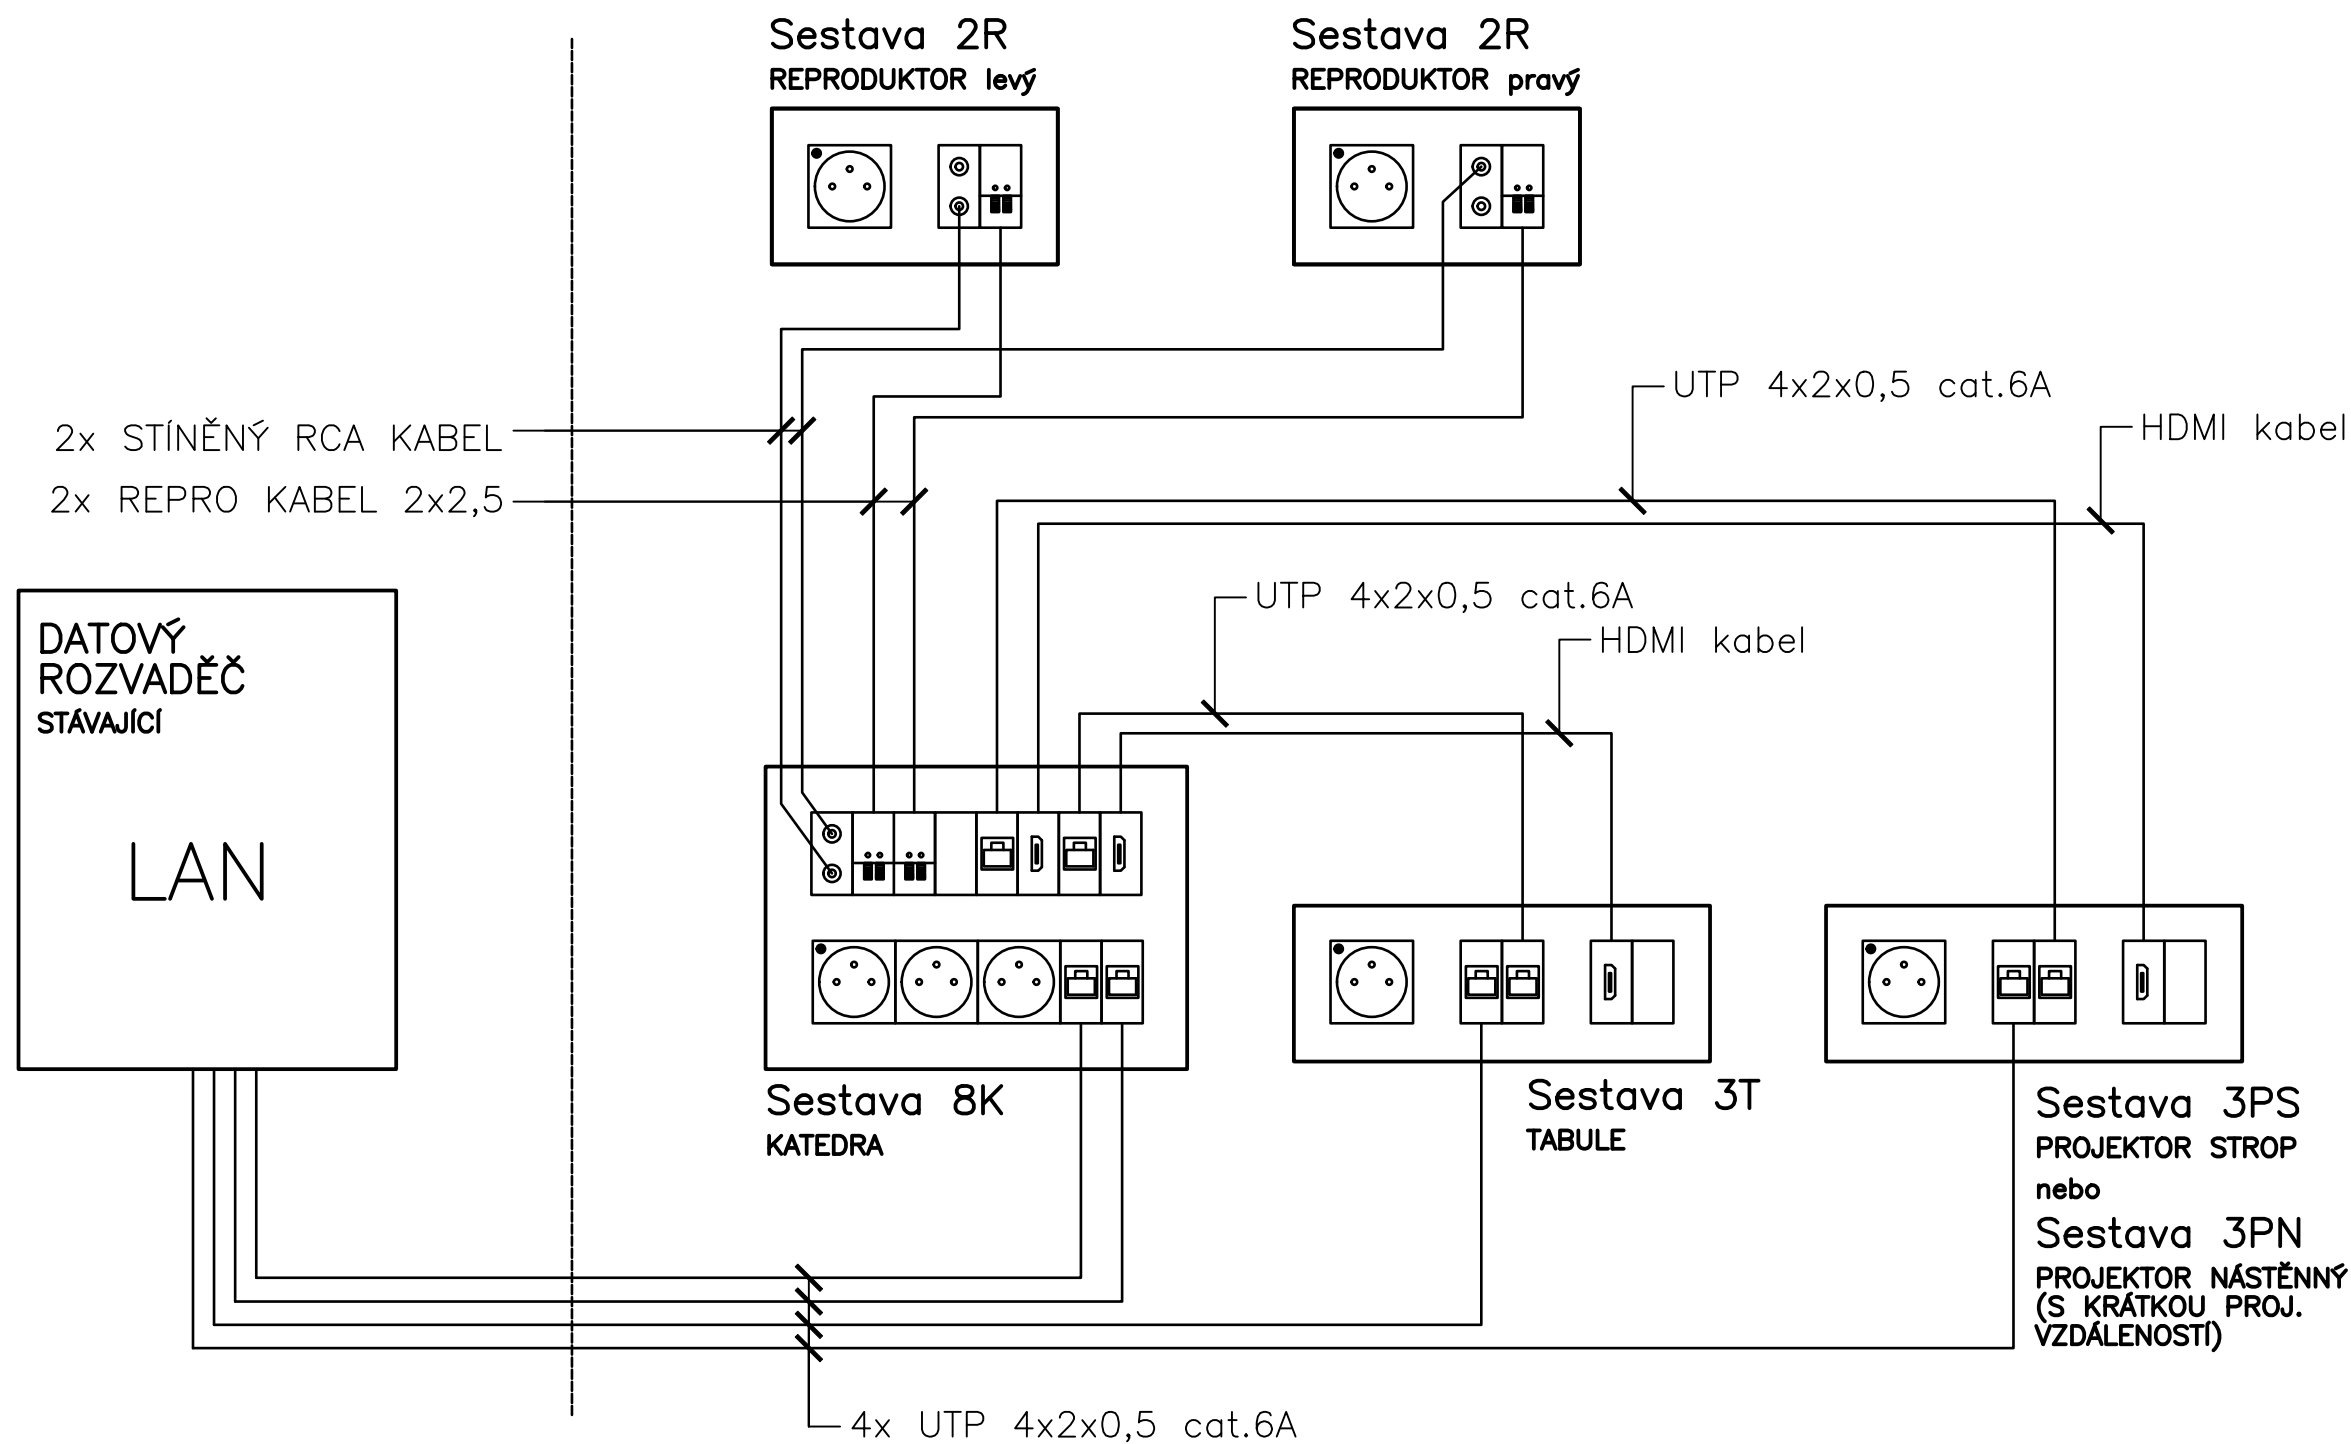

DATUM:
10/2024

ELMI
SYSTEM

PROPOJOVACÍ SCHÉMA SLABOPROUDU

ZAK.ČÍSLO:
18253

VYPRACOVAL:
MARTIN ŠPAČEK

GYMNÁZIUM VELKÉ MEZIRŘÍČÍ
REKONSTRUKCE UČEBEN

STUPEŇ PD:
DPS

ODP.PROJ.:
MARTIN ŠPAČEK

SILNOPROUDÁ A SLABOPROUDÁ ELEKTROTECHNIKA

LIST Č.:

1/1

PARÉ:

Č.VÝKRESU

D.1.4.2 – 15