


PODÉLNÝ ŘEZ 1:50

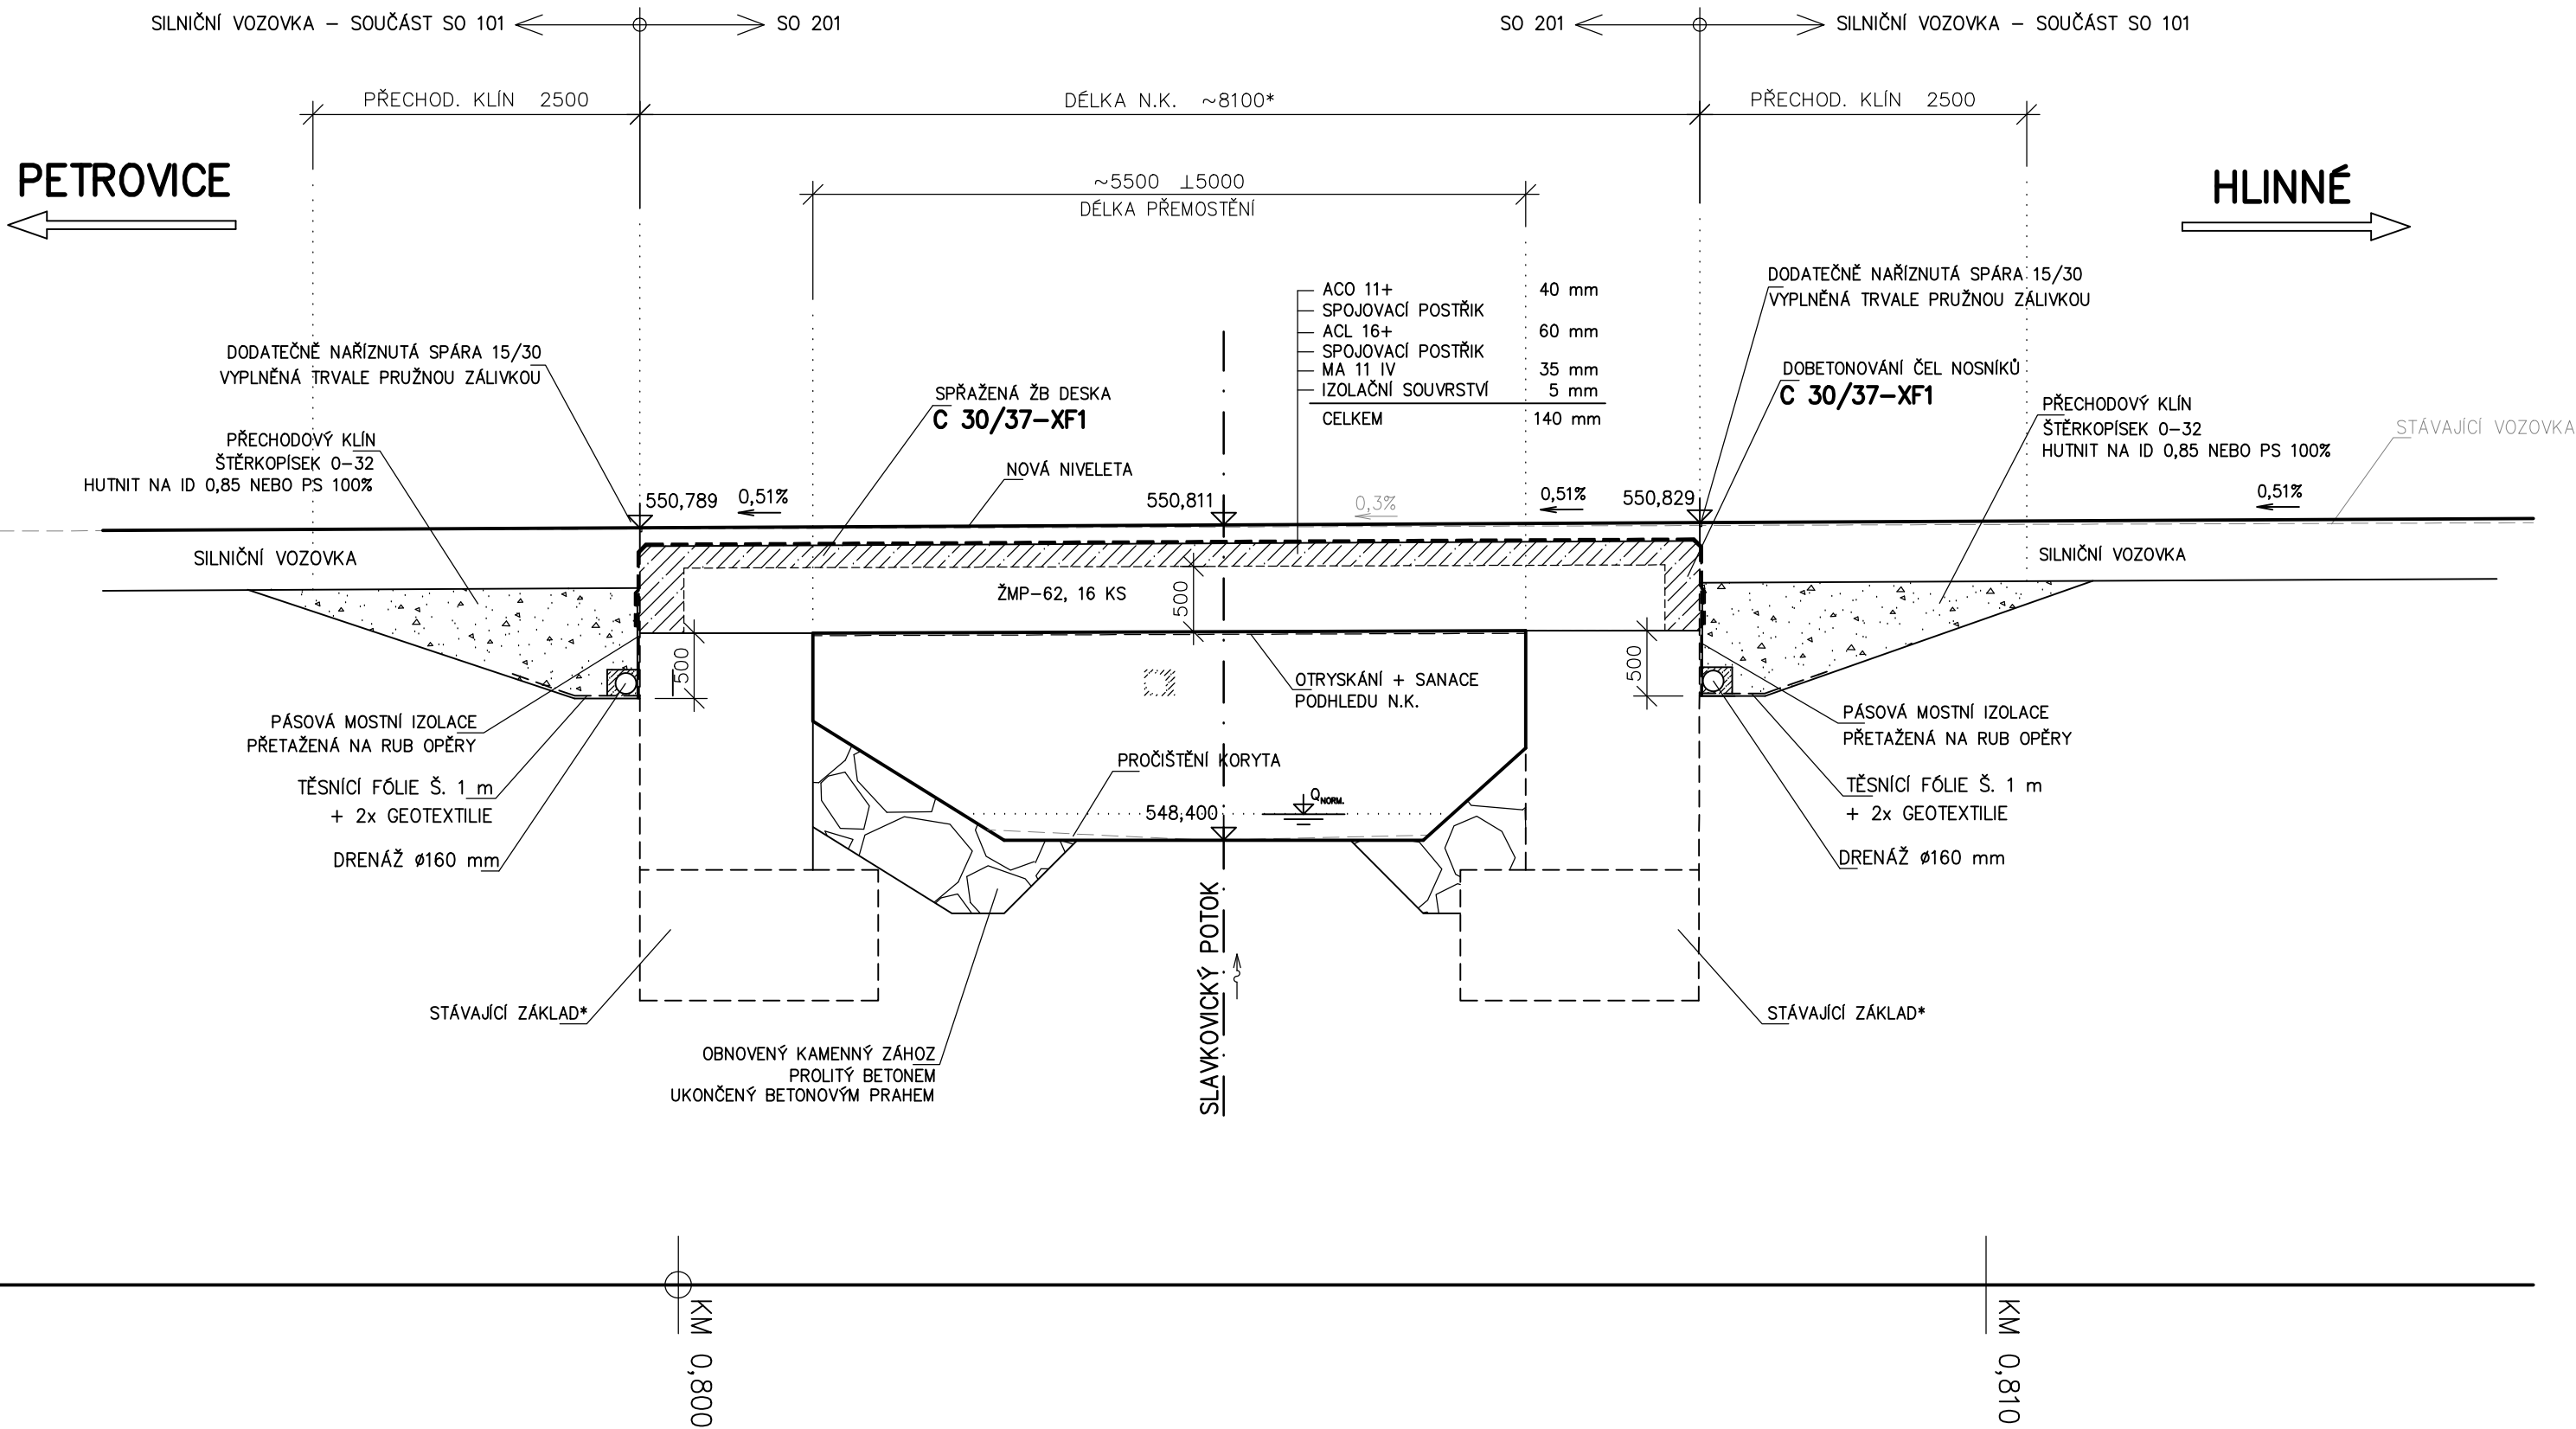

* NEOVĚŘENÉ ROZMĚRY A POLOHA – STANOVENO Z MOSTNÍHO LISTU



D-SO201

OBJEDNATEL	KRAJ VYSOČINA, Žižkova 1882/57, 586 01 Jihlava	STUPEŇ DOKUMENTACE	
ZODPOVĚDNÝ PROJEKTANT	ING. PETR GOTTWALD	DSP	
VYPRACOVAL	ING. PETR GOTTWALD		
NÁZEV STAVBY		ZAK. ČÍSLO	20005
II/354 Petrovice - Hlinné, PD		DATUM	ŘÍJEN 2021
		FORMÁT	3 x A4
		MĚŘÍTKO	1 : 50
NÁZEV OBJEKTU	SO201 - Most ev. č. 354-018	POŘ. ČÍSLO	SOUPRAVA
NÁZEV PŘÍLOHY	PODÉLNÝ ŘEZ	3	