


PŘÍČNÝ ŘEZ 1:50

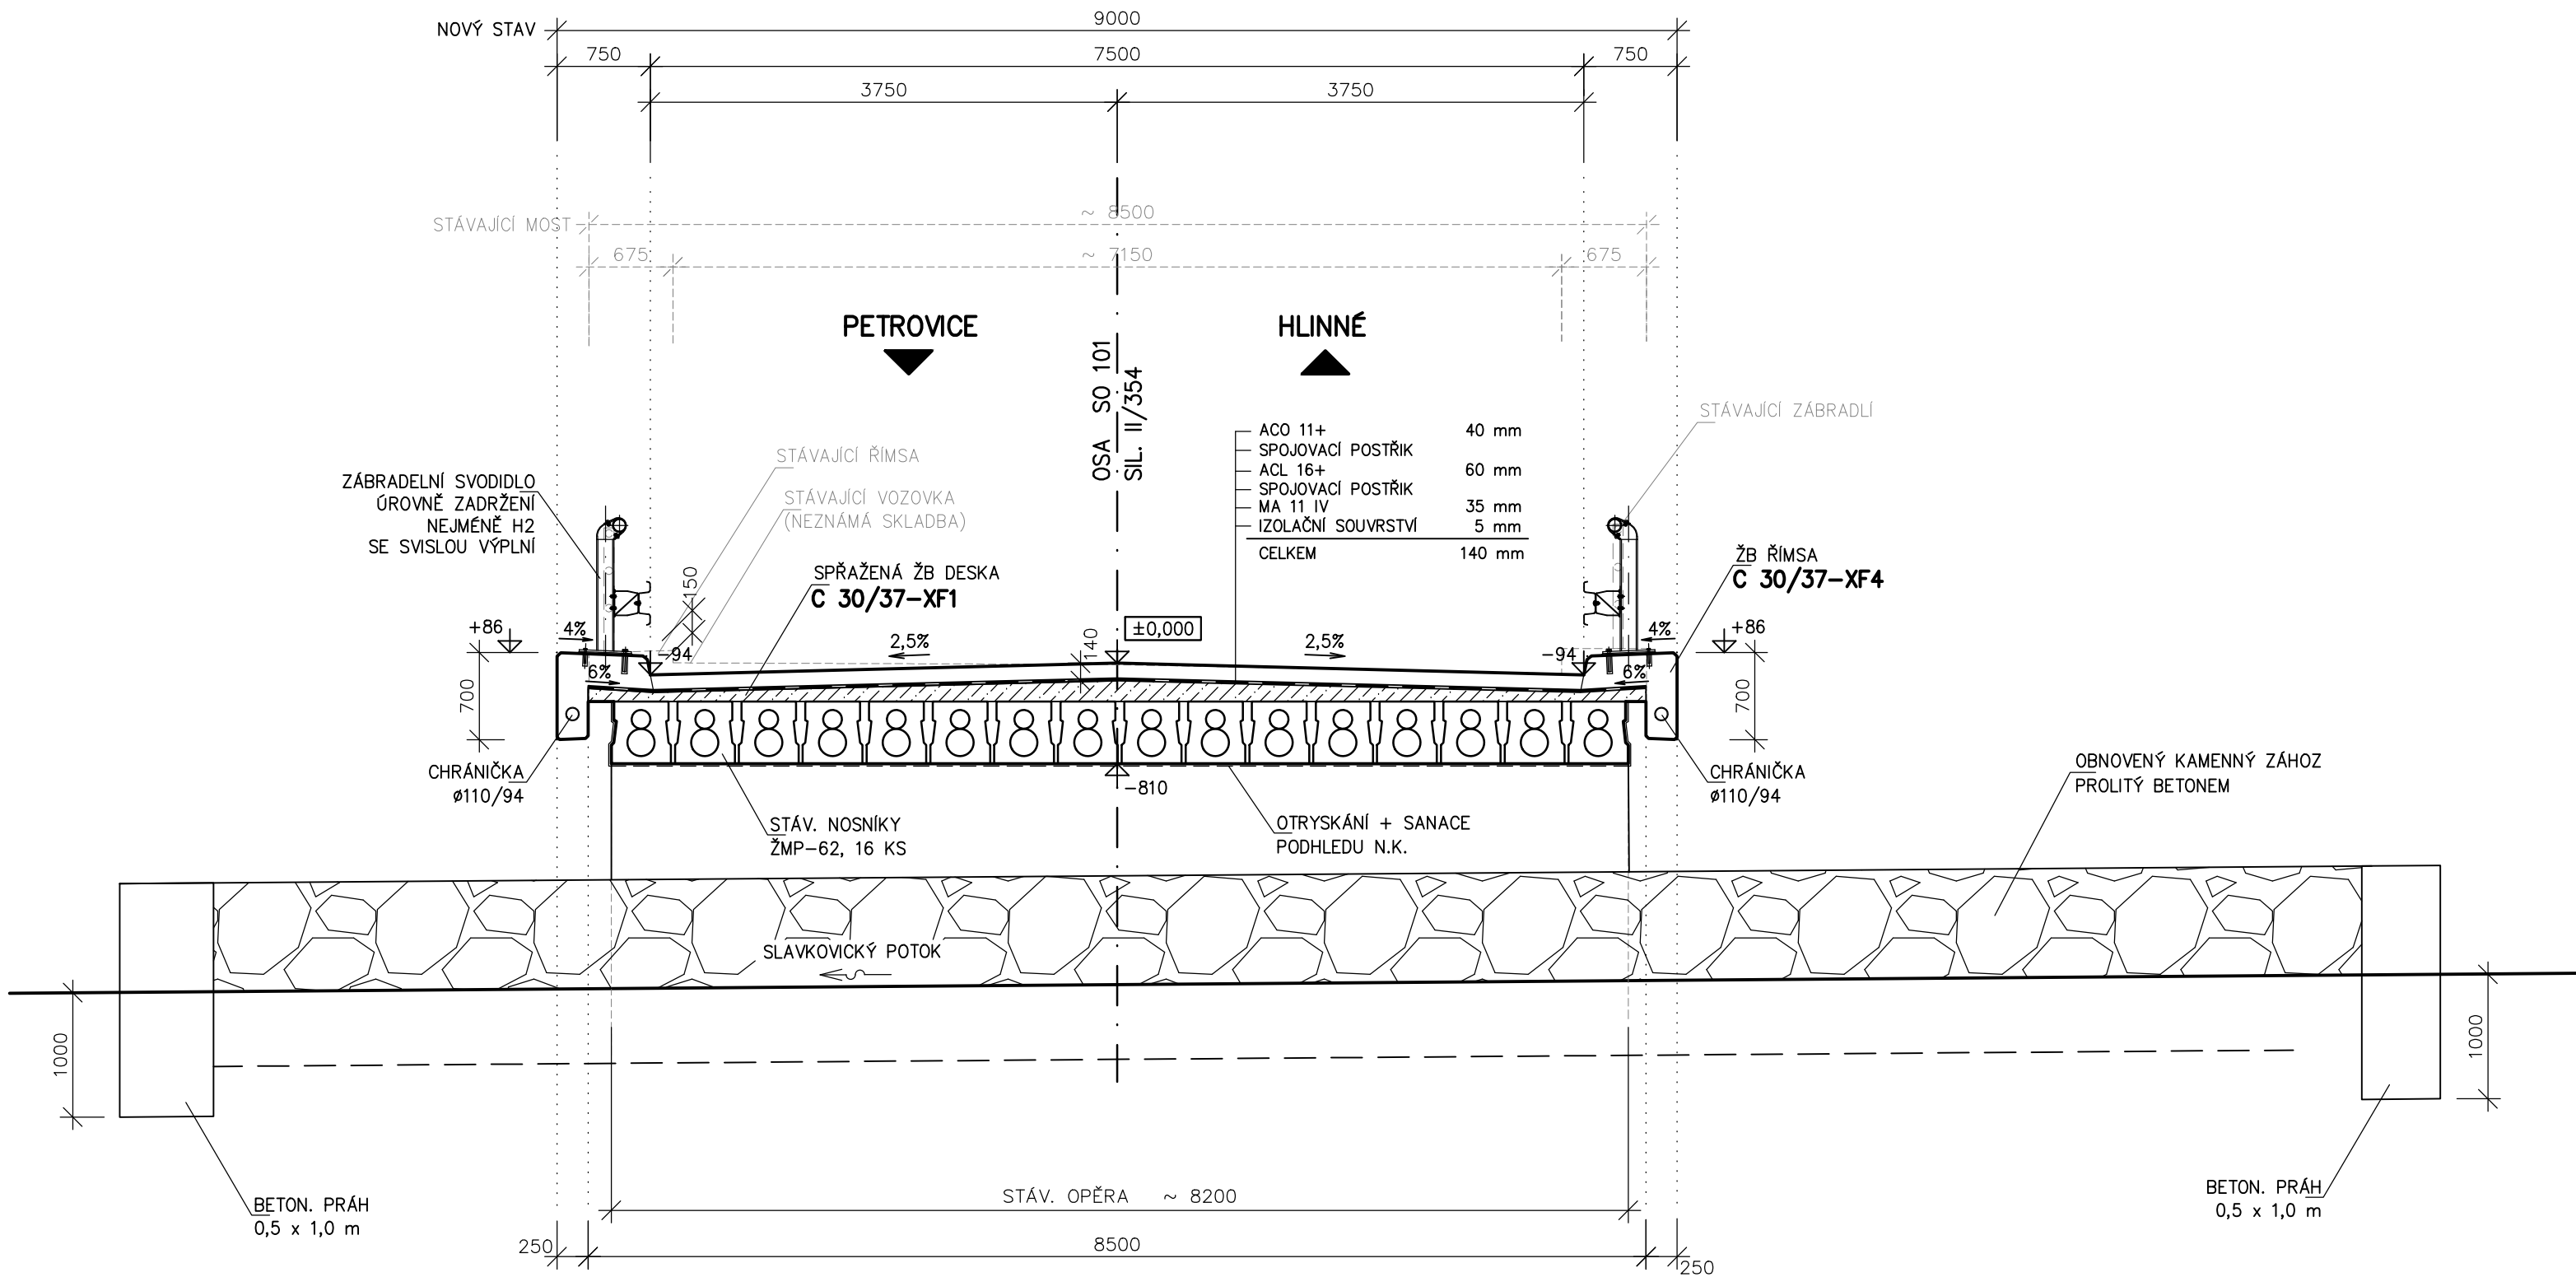

D-SO201

OBJEDNATEL	KRAJ VYSOČINA, Žižkova 1882/57, 586 01 Jihlava	STUPEŇ DOKUMENTACE <b>DSP</b>	
ZODPOVĚDNÝ PROJEKTANT	ING. PETR GOTTWALD		
VYPRACOVAL	ING. PETR GOTTWALD		
NÁZEV STAVBY <b>II/354 Petrovice - Hlinné, PD</b>		ZAK. ČÍSLO	20005
		DATUM	ŘÍJEN 2021
		FORMÁT	3 x A4
		MĚŘÍTKO	1 : 50
NÁZEV OBJEKTU	SO201 - Most ev. č. 354-018	POŘ. ČÍSLO	SOUPRAVA
NÁZEV PŘÍLOHY	PŘÍČNÝ ŘEZ	<b>4</b>	