
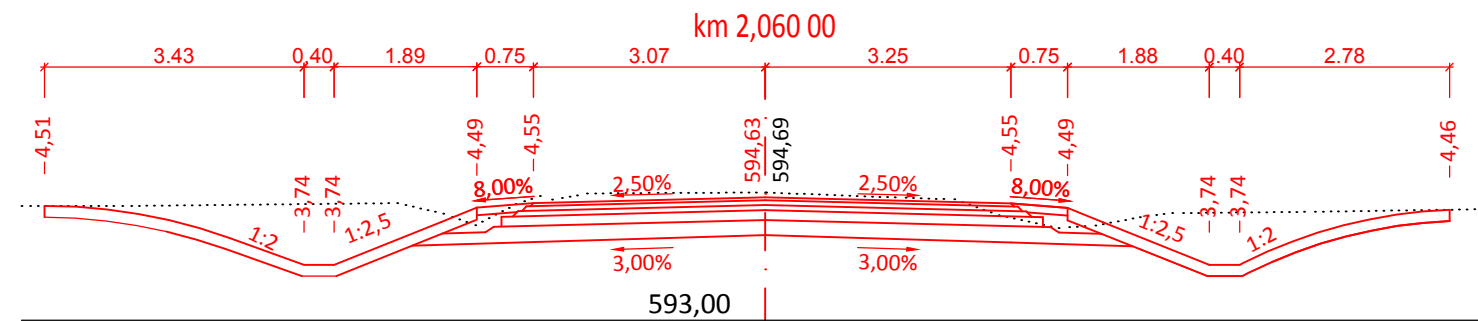
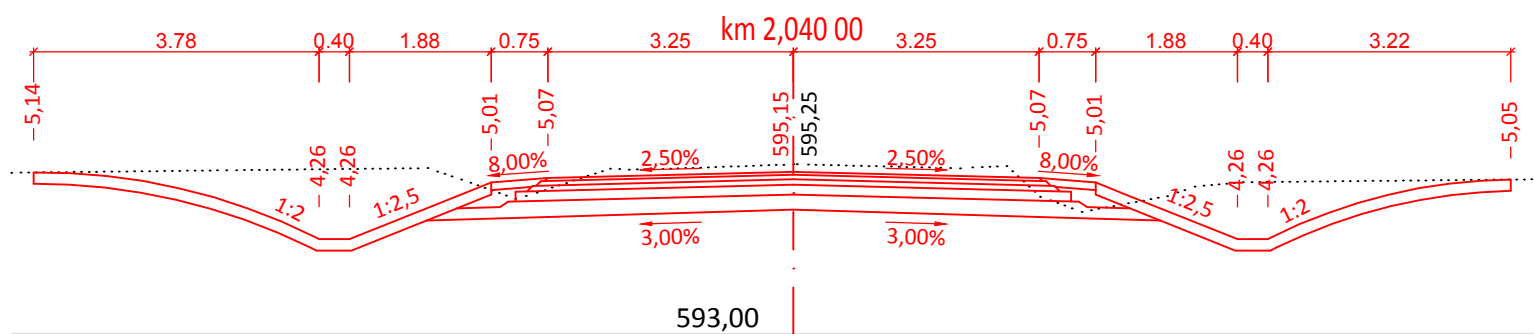
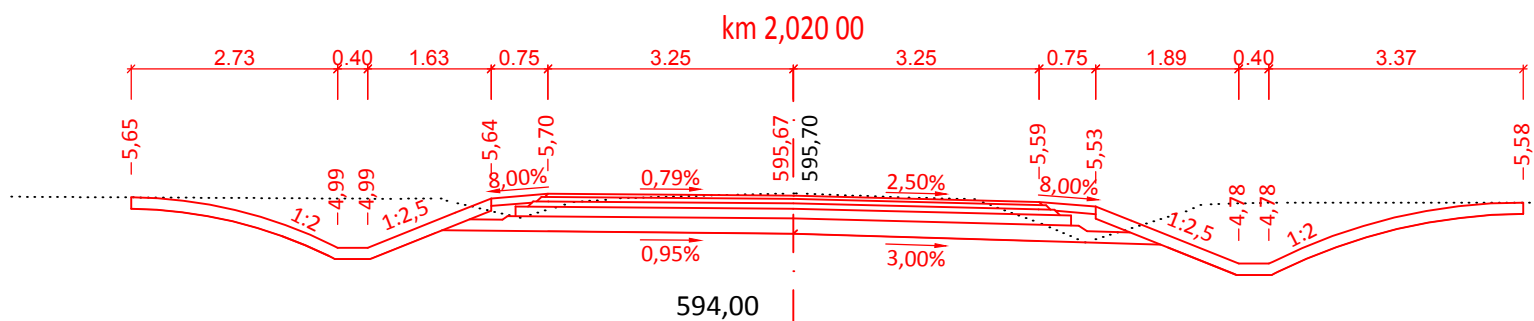
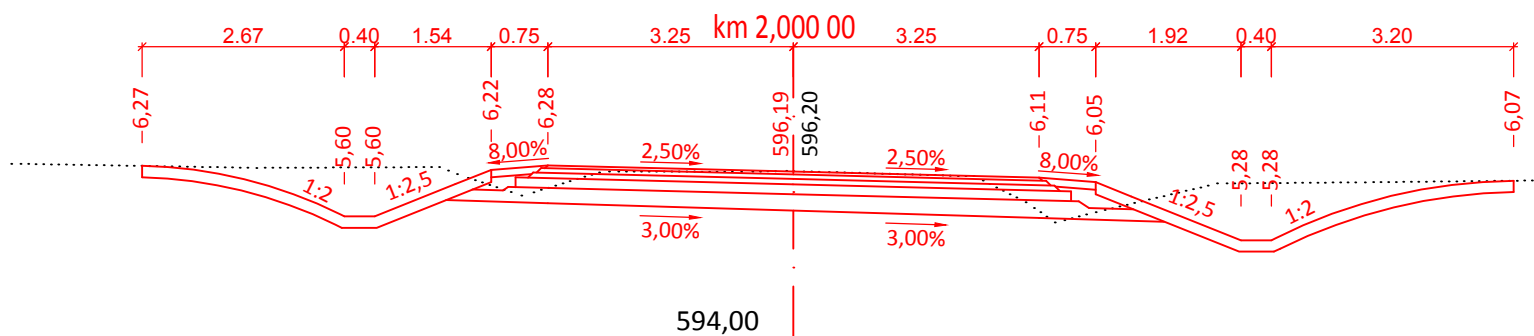
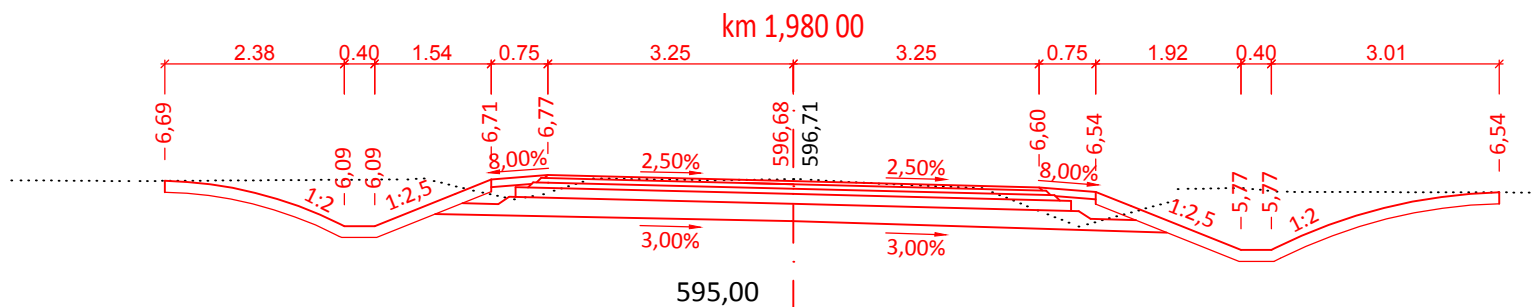


II/354 PETROVICE - HLINNÉ, PD
M 1:100

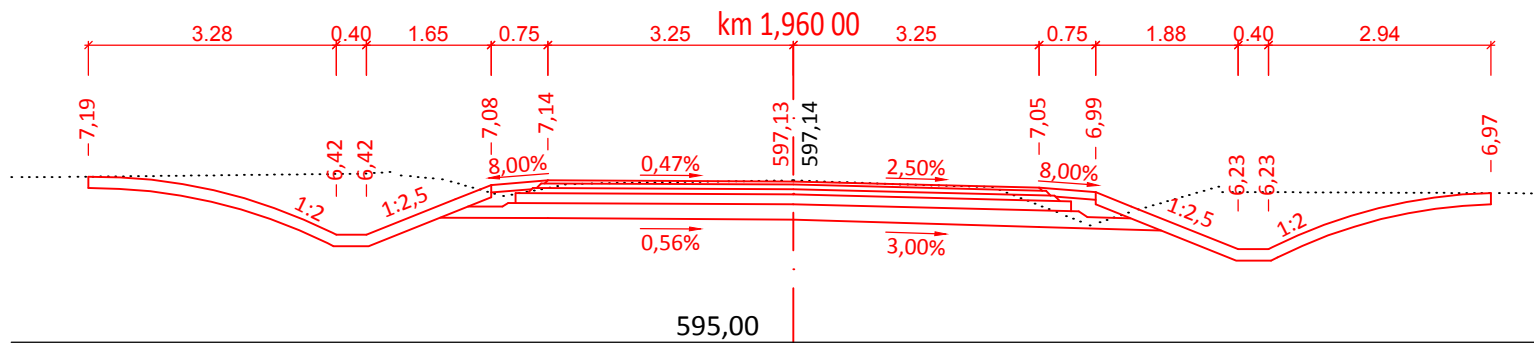

D-SO101

OBJEDNATEL	KRAJ VYSOČINA, Žižkova 1882/57, 586 01 Jihlava	STUPEŇ DOKUMENTACE DSP	
ZODPOVĚDNÝ PROJEKTANT	ING. PETR VALIHRACH		
VYPRACOVAL	ING. DAVID SLOUPENSKÝ		
NÁZEV STAVBY II/354 Petrovice - Hlinné, PD		ZAK. ČÍSLO	20005
		DATUM	ŘÍJEN 2021
		FORMÁT	2 x A4
		MĚŘÍTKO	1:100
NÁZEV OBJEKTU SO101 - Silnice II/354		POŘ. ČÍSLO 5.7	SOUPRAVA
NÁZEV PŘÍLOHY PRACOVNÍ PŘÍČNÉ ŘEZY			