




Laboro ateliér, s. r. o.
Bj. Krawce 1130, 565 01 Choceň

SOUVISEJÍCÍ DOKUMENTACE

OBJEDNATEL	KRAJ VYSOČINA, Žižkova 1882/57, 586 01 Jihlava	STUPEŇ DOKUMENTACE DSP	
ZODPOVĚDNÝ PROJEKTANT	ING. PETR VALIHRACH		
VYPRACOVAL	ING. DAVID SLOUPENSKÝ		
NÁZEV STAVBY II/354 Petrovice - Hlinné, PD		ZAK. ČÍSLO	20005
NÁZEV OBJEKTU		DATUM	ŘÍJEN 2021
		FORMÁT	
		MĚŘÍTKO	
NÁZEV PŘÍLOHY PŘEDPROJEKTOVÉ ZAMĚŘENÍ		POŘ. ČÍSLO 3	SOUPRAVA

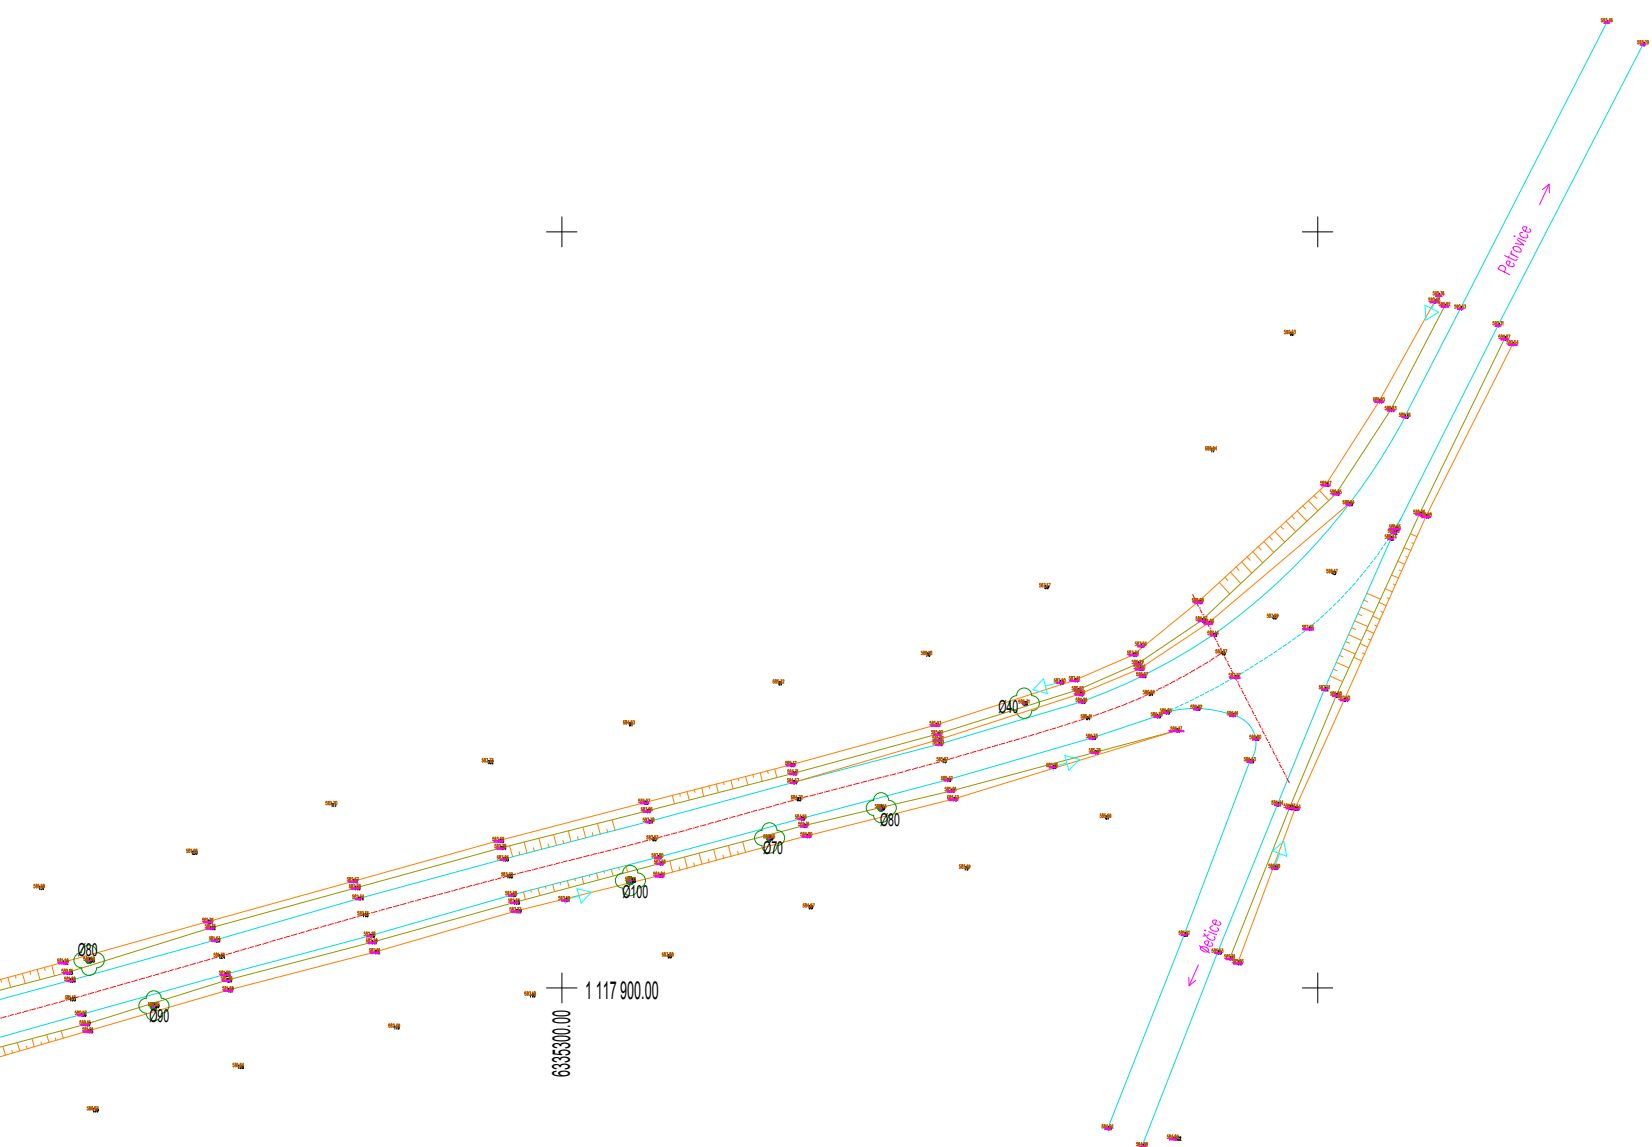


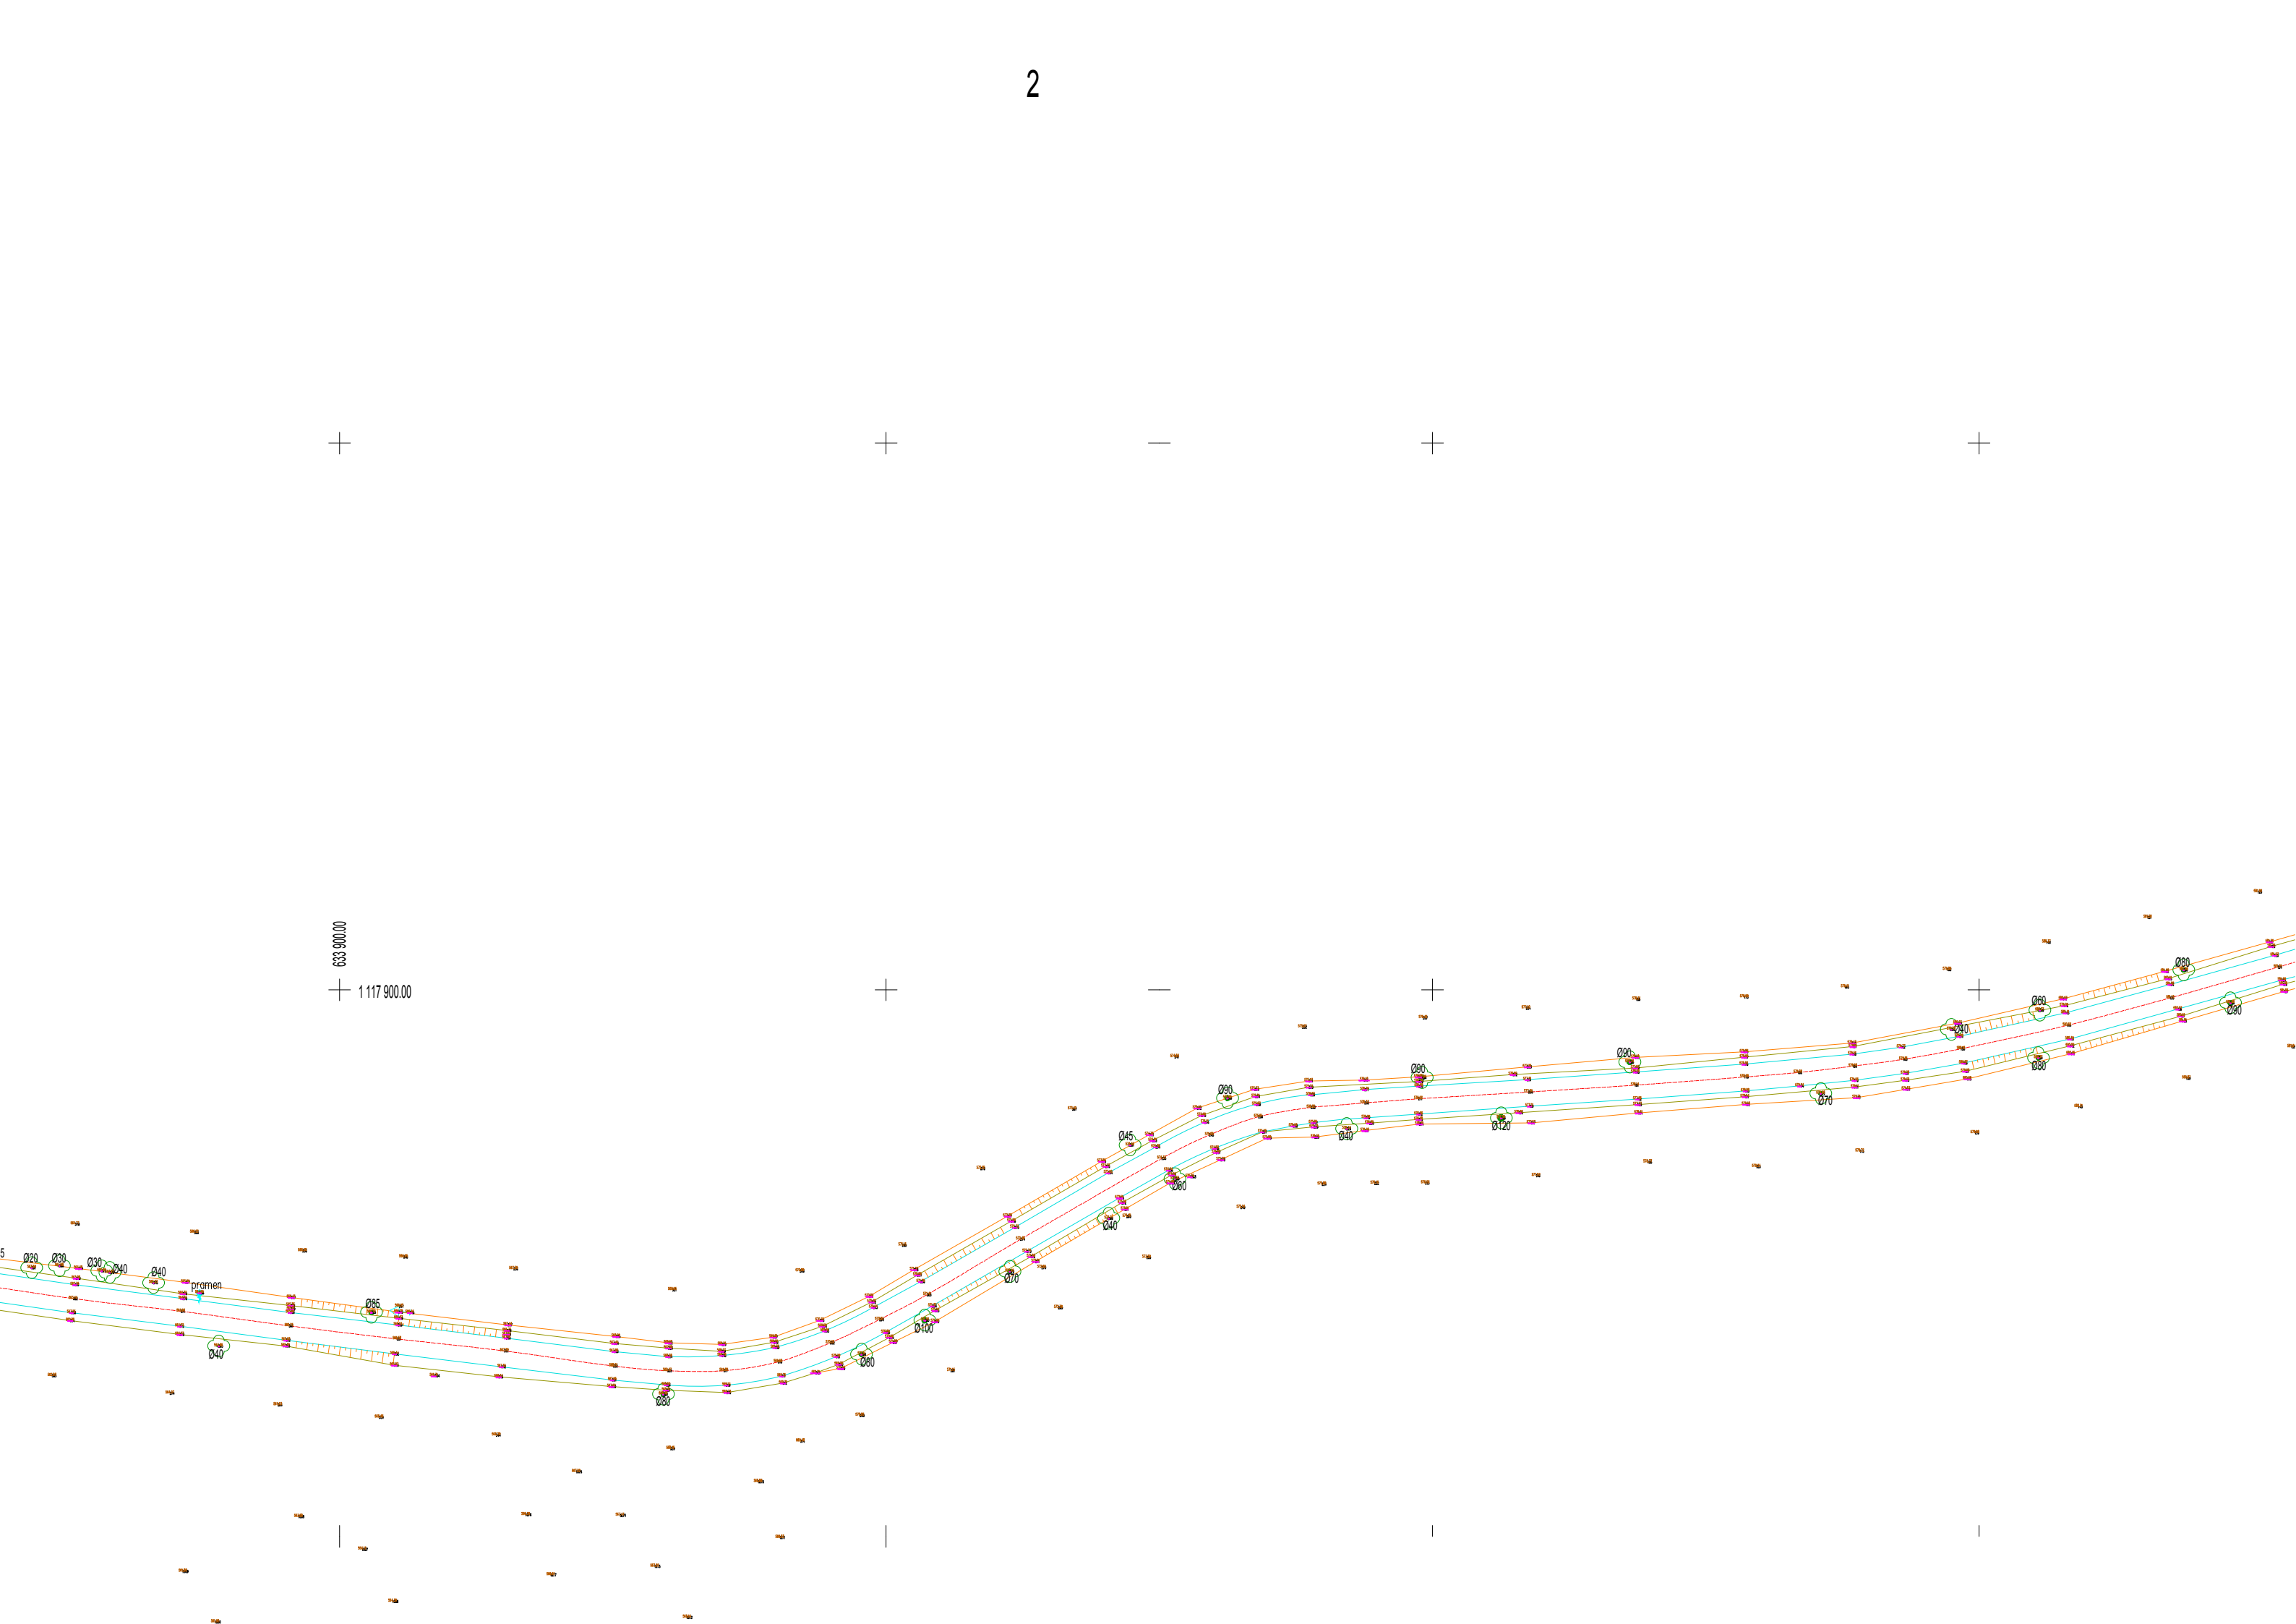
633 200.00
+ 1 117 800.00

Klad map. listů

LEGENDA


	komunikace		bet. sloup
	osa komunikace		vpust'
	terénní hrana		kanalizační šachta
	terénní pata		informační cedule
	plot		hydrant
	obrubník		šoupě voda
	zpevněná plocha		pris
	les		šoupě plyn
	KN hranice parcel		ori. tyč
	vnitřní kresba KN		studna
	hranice kú		strom
			zalesněná oblast

Zpracoval:	Ing. Martin Jurečka		 Jiráskova 334, 697 01 Kijov IČ: 037 06 940, DIČ: CZ 037 06 940		
Kat.uzemi:	Hlinné	Okres: Žďár nad Sázavou			
Petrovice u Nového Města. na Moravě	Obec: Petrovice, Hlinné				
Objednatel:	KRAJ VYSOČINA				
Akce:	Předprojektové zaměření: - Silnice II. tř. 354 Petrovice - Hlinné		Číslo zakázky:	5/2020	
Datum:			03/2020		
Souř.systém:			S-JTSK		
Výškový systém:			Bpv		
Měřítko:			1:1000		







633 900.00
+ 1 117 900.00

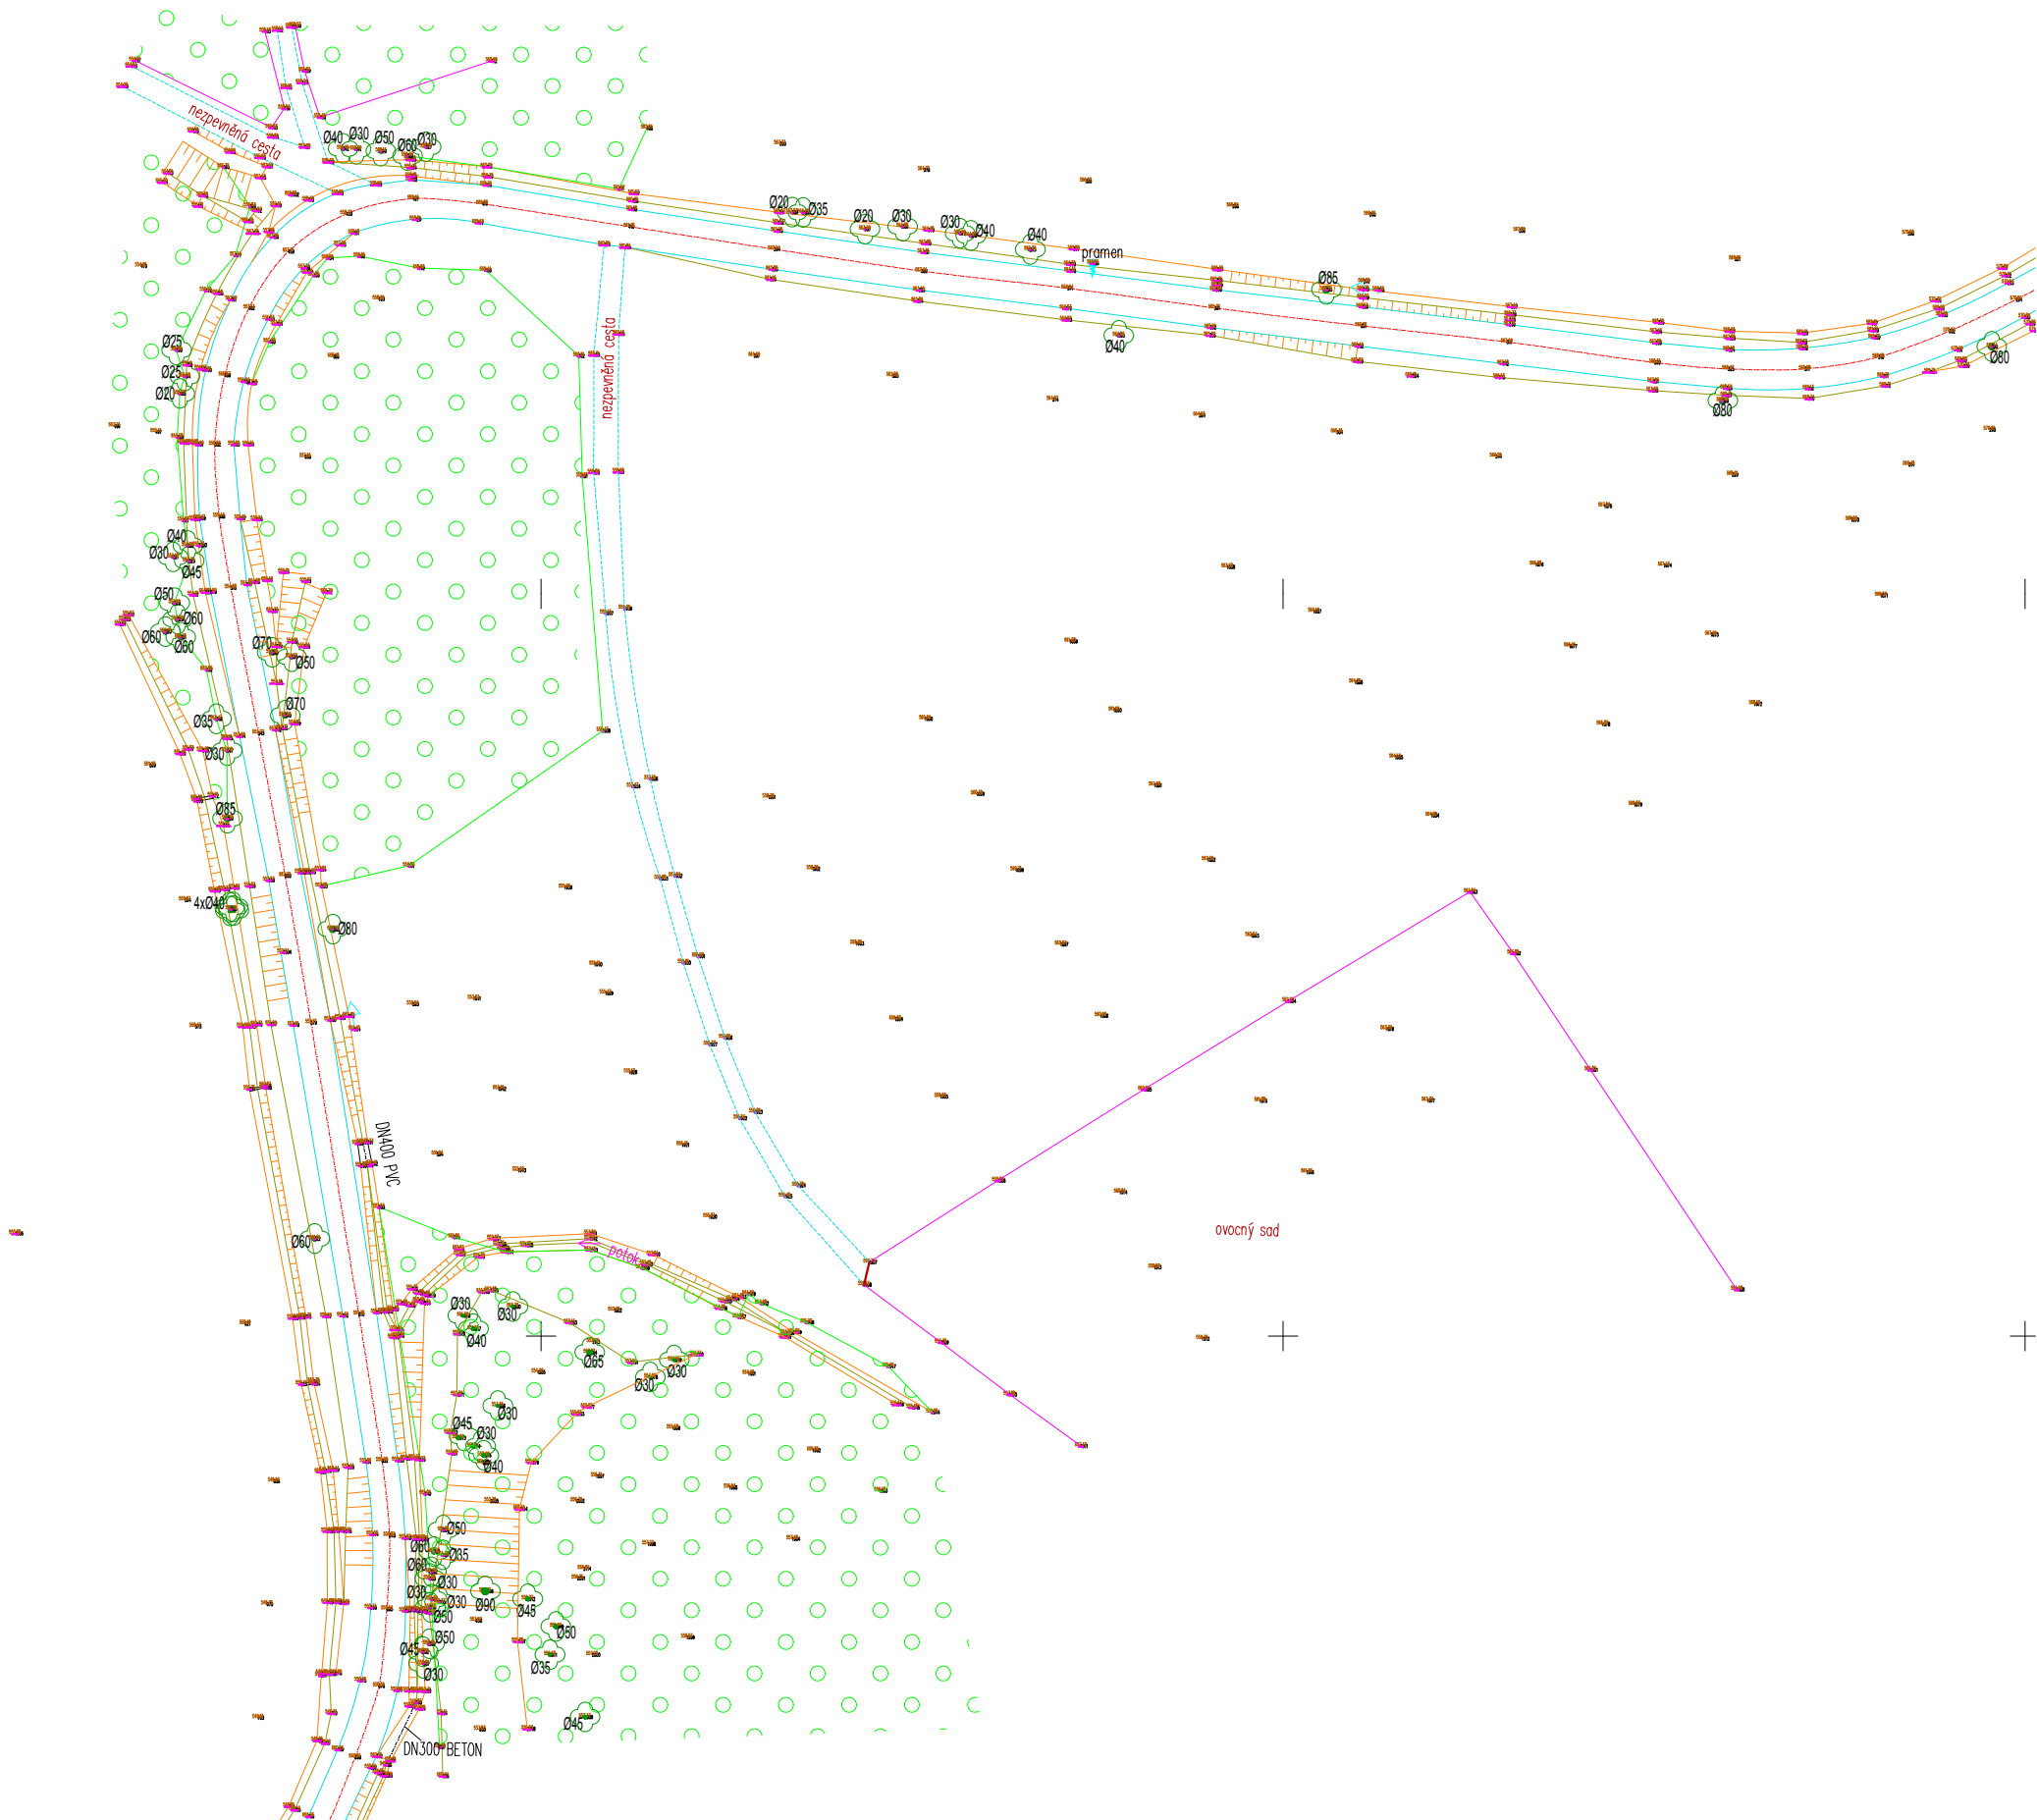

634 200.00
+ 1 118 100.00



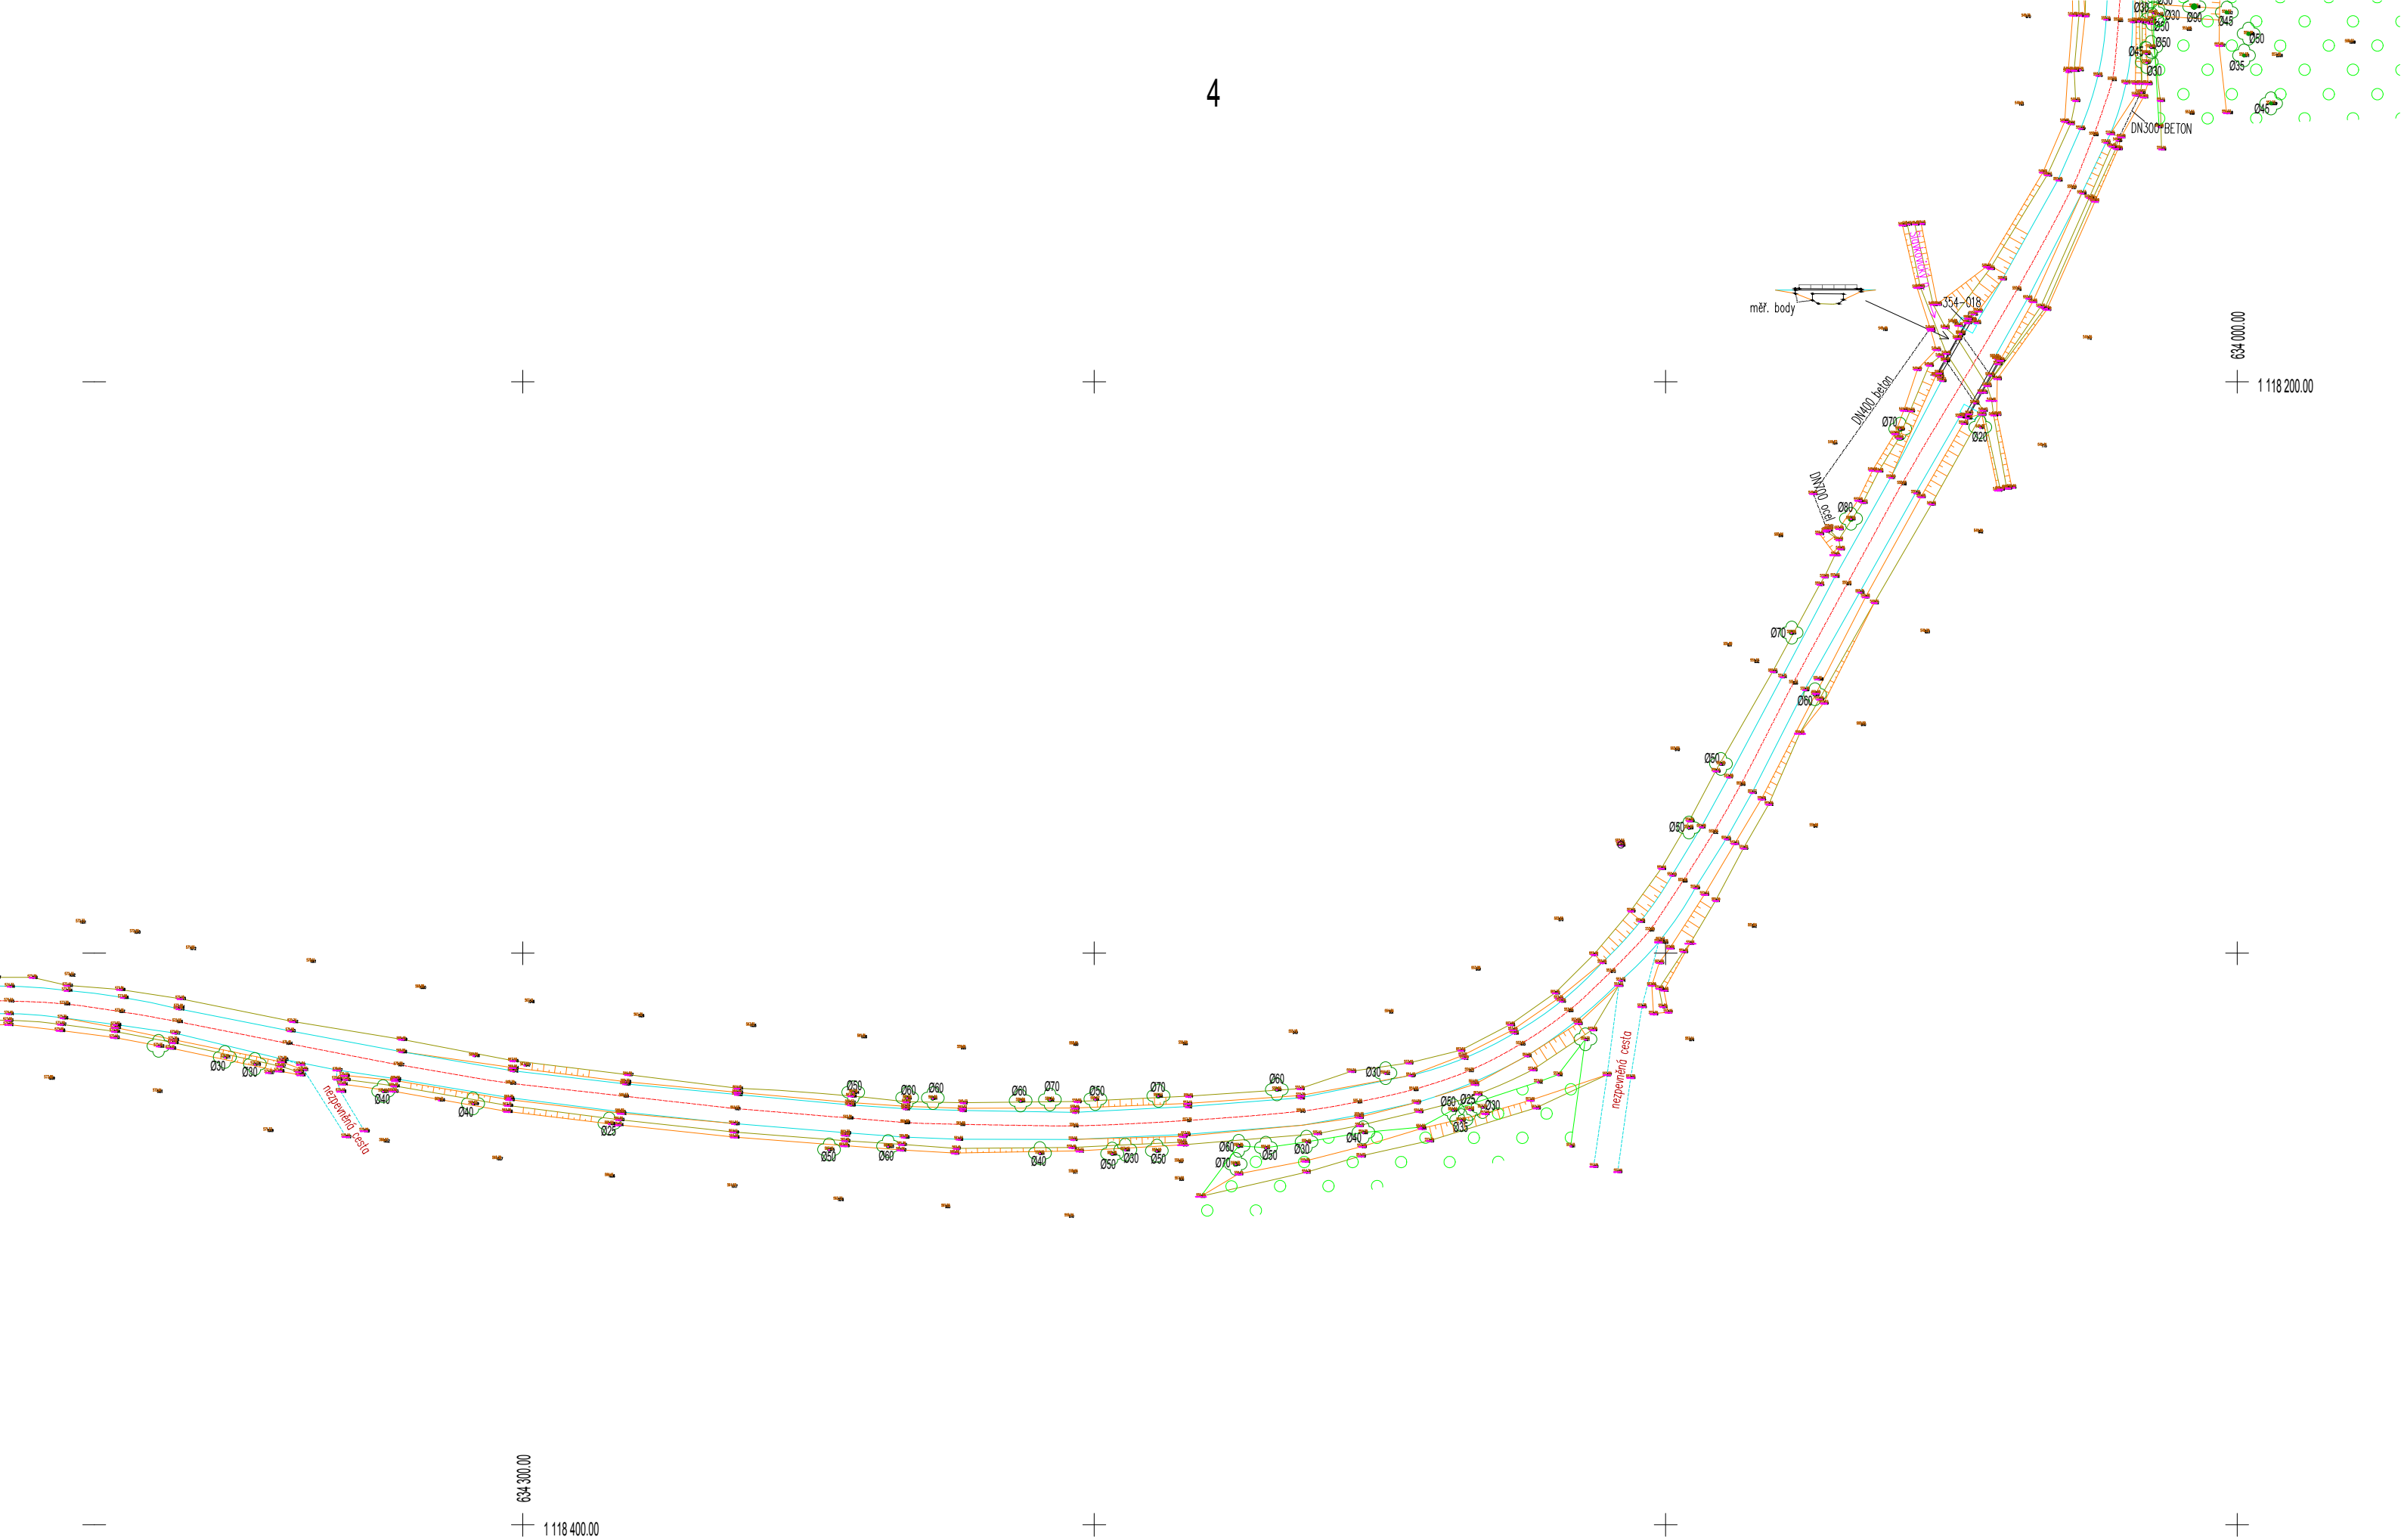

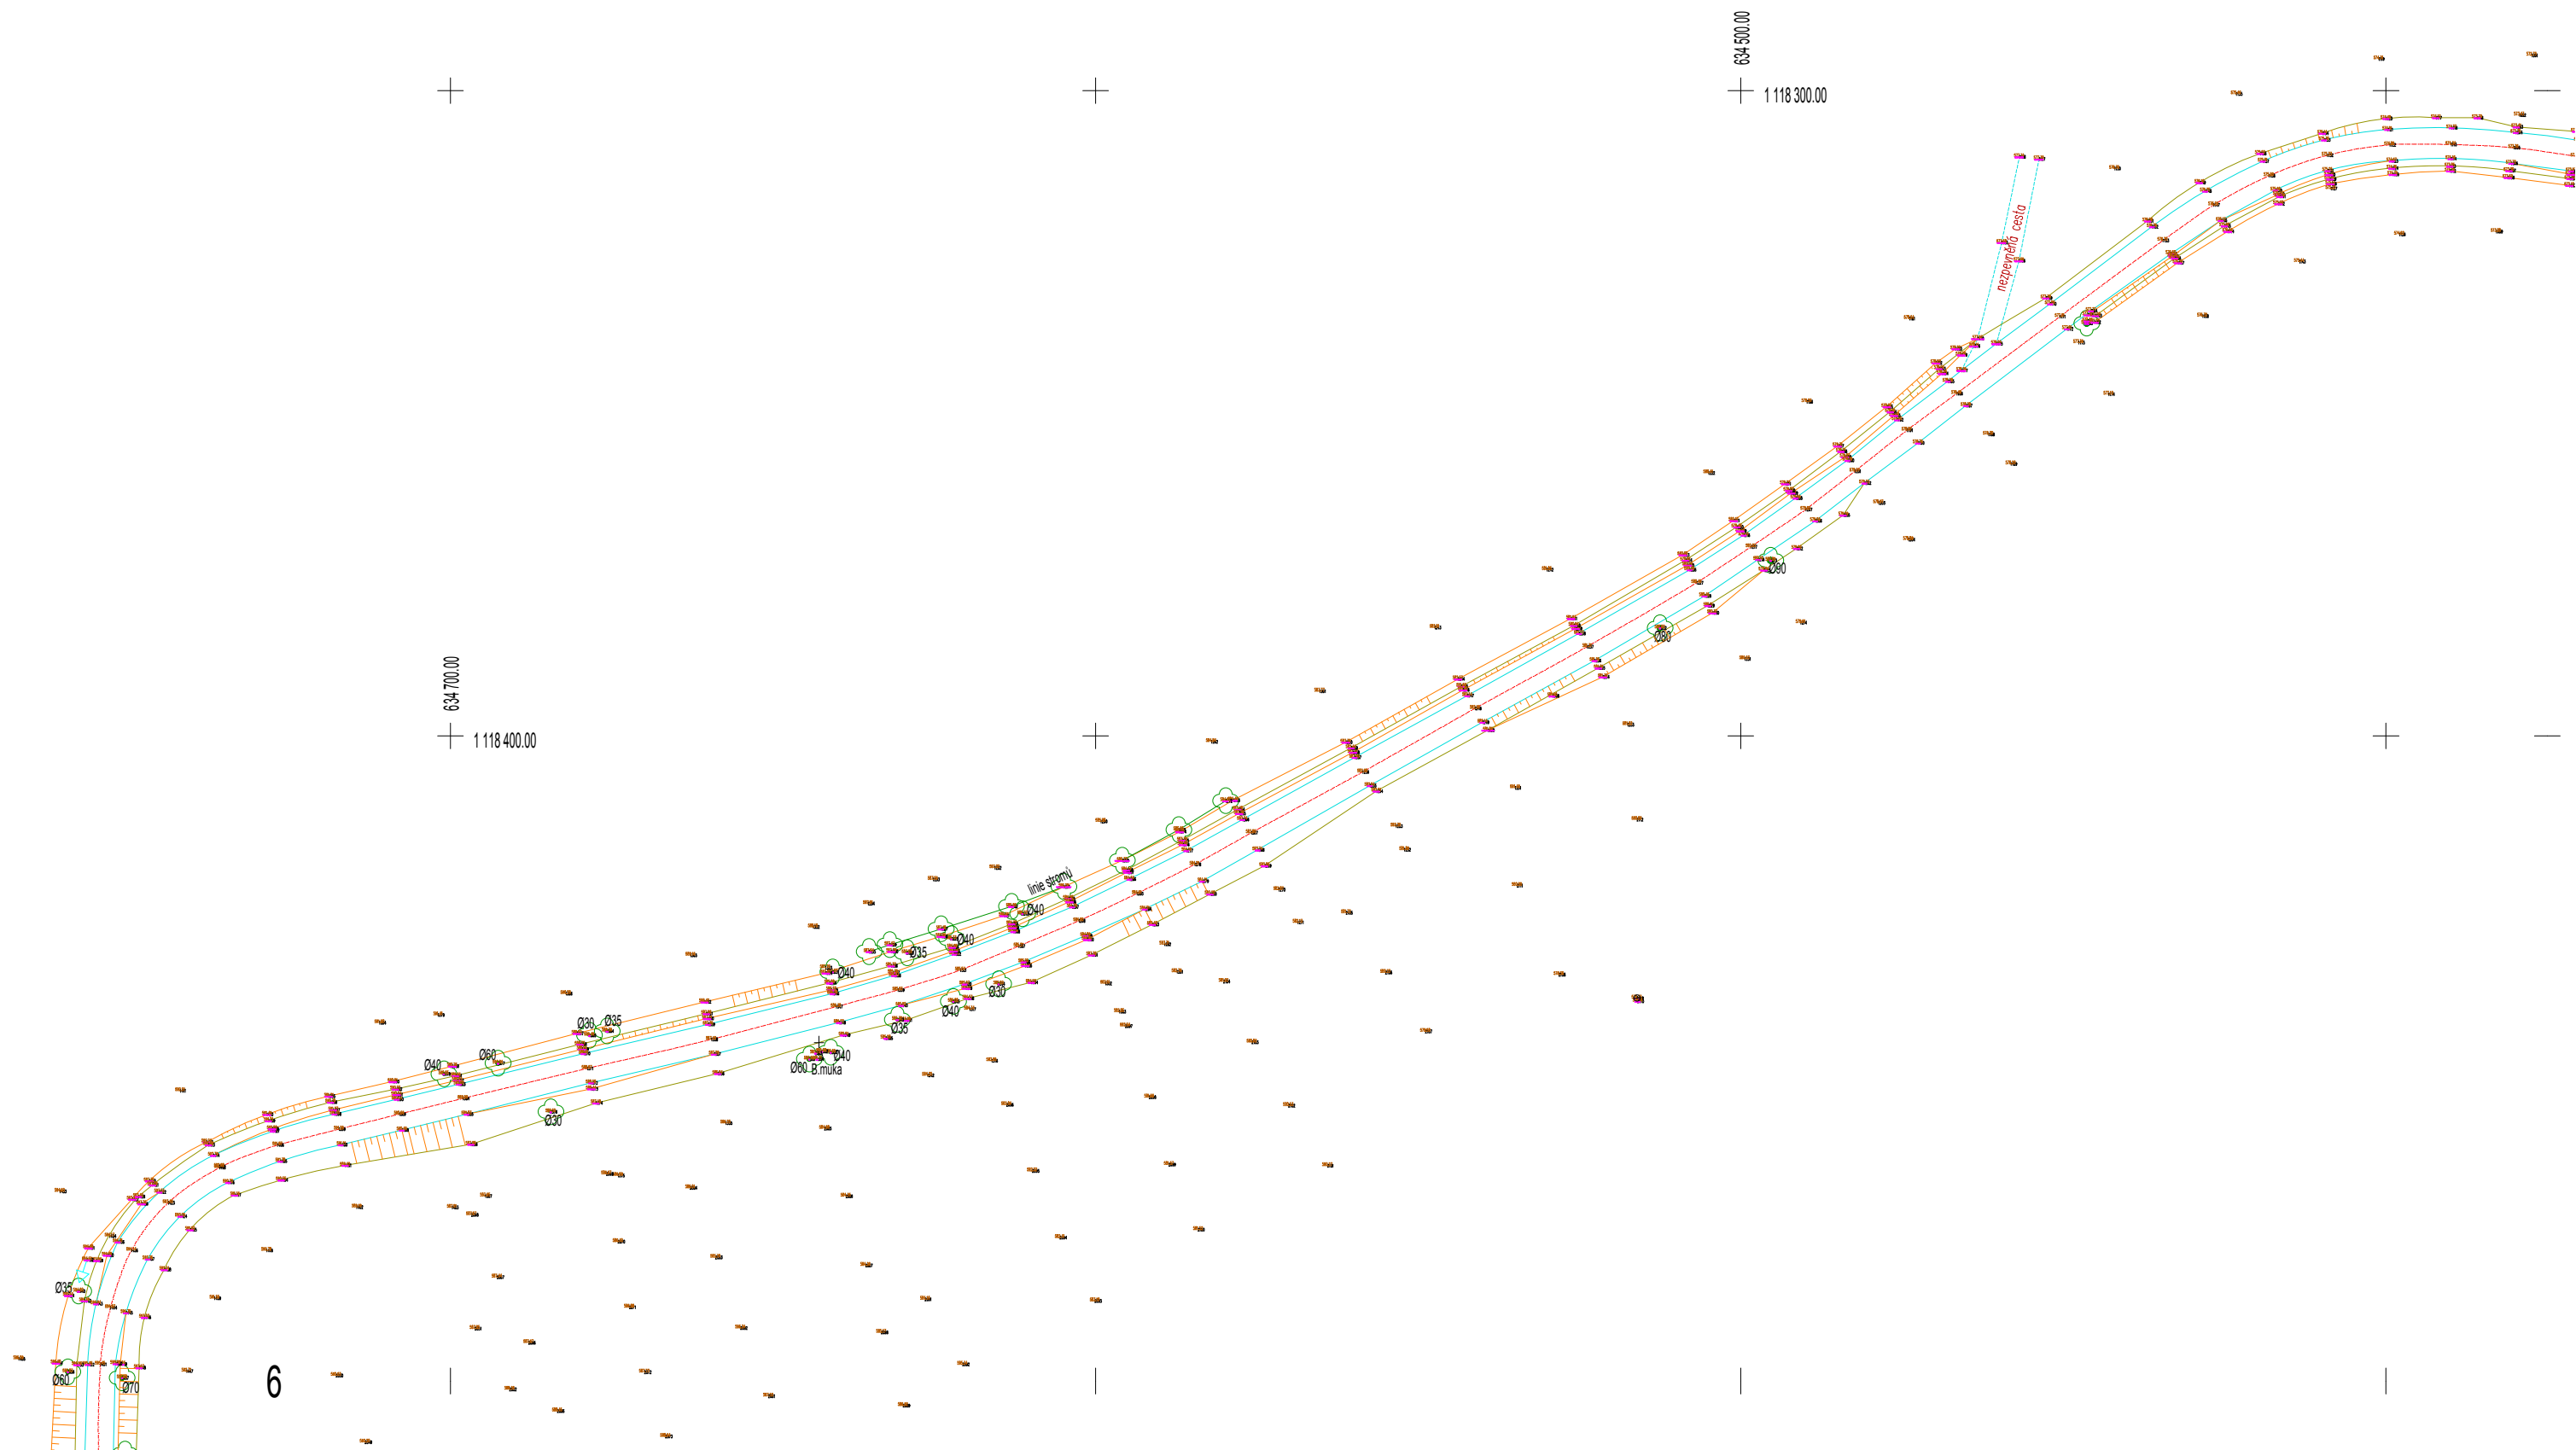

634 900.00
+ 1118 700.00

634 800.00
+ 1118 600.00

