II/354 PETROVICE - HLINNÉ, PD
M 1:500

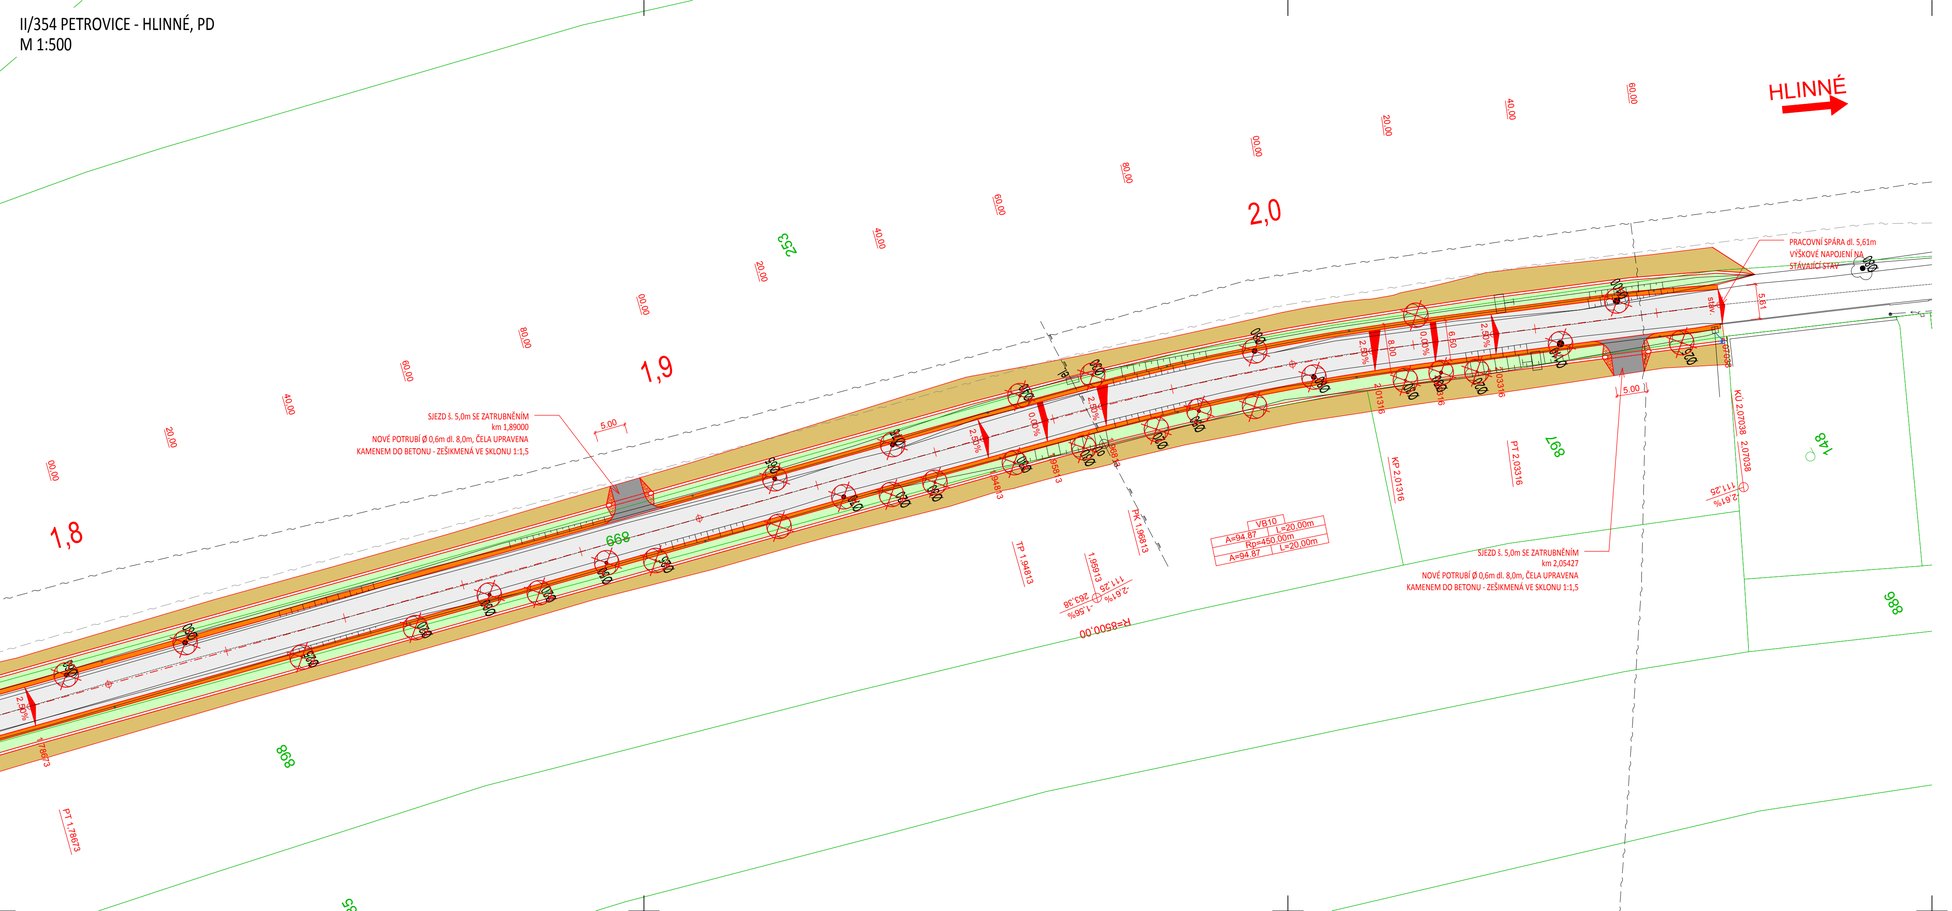

LEGENDA

- NAVRŽENÝ STAV
- OSA KOMUNIKACE
- PŮVODNÍ STAV
- KATASTR - HRANICE PARCEL
- KATASTR - VNITŘNÍ KRESBY

STÁVAJÍCÍ INŽENÝRSKÉ SÍTĚ

- VEDENÍ NN PODZEMNÍ - E.ON DISTRIBUCE, a.s.
- VEDENÍ VVN NADZEMNÍ - E.ON DISTRIBUCE, a.s.
- PLYNOVOD VYSOKOTLAKÝ - GASNET, s.r.o.
- SDĚLOVACÍ KABELY PODZEMNÍ - CETIN, a.s.
- SDĚLOVACÍ KABELY NEPROVOZOVANÉ - CETIN, a.s.
- SDĚLOVACÍ KABELY NADZEMNÍ - E.ON DISTRIBUCE, a.s.

LEGENDA POVRCHŮ

- ŽIVIČNÝ POVRCH
- NEZPEVNĚNÁ KRAJNICE
- ÚPRAVA SJEZDU ŽIVIČNÝM RECYKLÁTEM
- ÚPRAVA SJEZDU ŽIVIČNÝM POVRCHEM
- NÁSYP
- ZÁŘEZ
- REKULTIVACE STÁVAJÍCÍ TRASY

laboro atelier

D-SO101

OBJEDNATEL	KRAJ VYSOČINA, Žižkova 1882/57, 586 01 Jihlava	STUPEŇ DOKUMENTACE	PDPS
ZODPOVĚDNÝ PROJEKTANT	ING. PETR VALIHRACH		
VYPRACOVAL	ING. DAVID SLOUPENSKÝ		
NÁZEV STAVBY	II/354 Petrovice - Hlinné, PD	ZAK. ČÍSLO	20005
		DATUM	ÚNOR 2022
		FORMÁT	4 x A4
		MĚŘÍTKO	1:500
NÁZEV OBJEKTU	SO101 - Silnice II/354	POŘ. ČÍSLO	SOUPRAVA
NÁZEV PŘÍLOHY	SITUACE STAVBY	2.6	