


PŘÍČNÝ ŘEZ 1:50

SOUŘADNICE VYTÝČOVANÝCH BODŮ:			
č.	Y [m]	X [m]	Z [m]
1	634045.157	1118194.052	550.637
2	634045.303	1118194.307	550.644
3	634046.293	1118196.045	550.654
4	634047.283	1118197.783	550.664
5	634048.273	1118199.520	550.674
6	634049.169	1118201.093	550.684
7	634047.518	1118190.741	550.541
8	634048.509	1118192.480	550.552
9	634049.499	1118194.218	550.562
10	634050.489	1118195.956	550.572
11	634051.501	1118197.731	550.582
12	634042.797	1118197.363	550.559
13	634043.087	1118197.872	550.562
14	634044.077	1118199.609	550.572
15	634045.060	1118201.335	550.582
16	634046.057	1118203.085	550.593
17	634046.837	1118204.454	550.601
18	634047.876	1118190.238	550.571
19	634048.995	1118192.203	550.583
20	634049.986	1118193.941	550.593
21	634050.976	1118195.679	550.603
22	634051.855	1118197.221	550.612
23	634042.438	1118197.865	550.592
24	634042.600	1118198.149	550.593
25	634043.590	1118199.887	550.603
26	634044.580	1118201.624	550.613
27	634045.570	1118203.362	550.624
28	634046.483	1118204.964	550.633

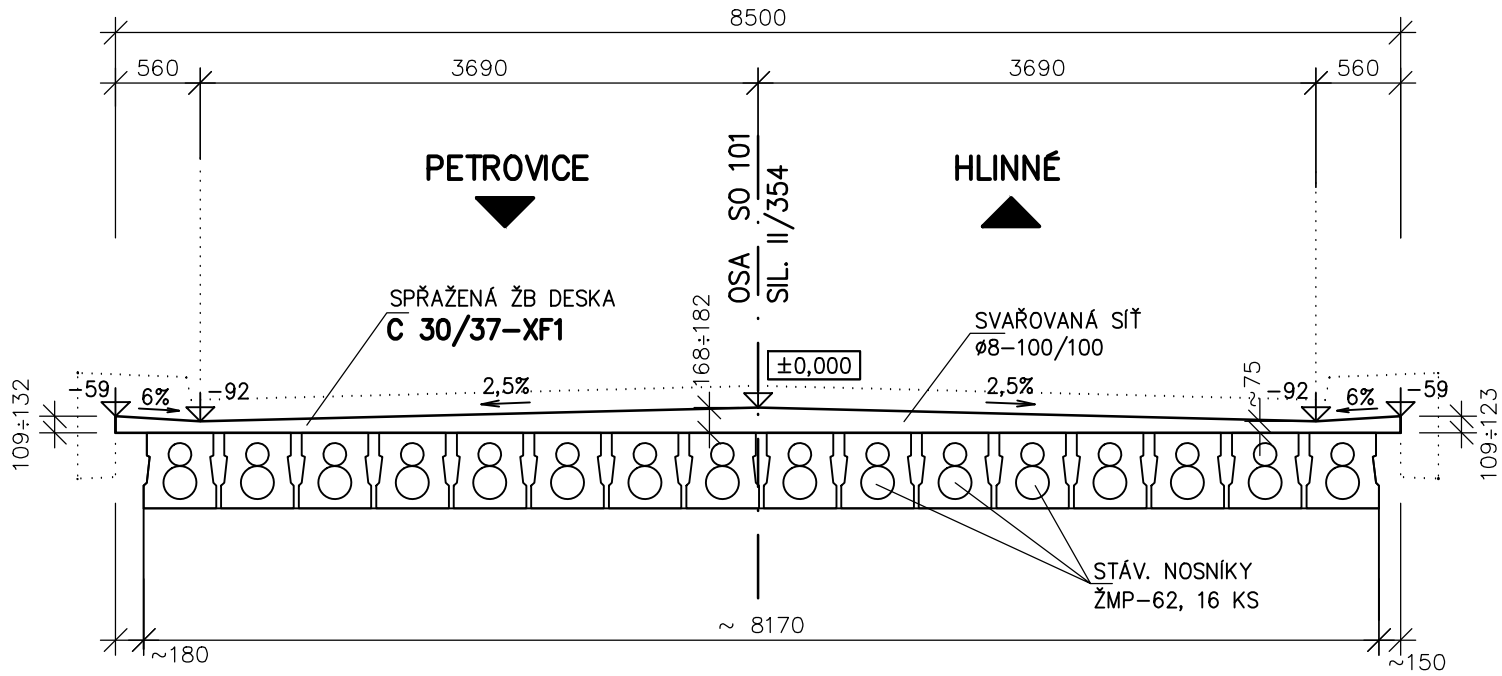

POZNÁMKA:

- VÝŠKOVÉ JSOU VYTÝČOVÁNY POUZE BODY HORNÍHO POVRCHU DESKY, SPODNÍ POVRCH JE DÁN POLOHOU HORNÍHO POVRCHU STÁVAJÍCÍCH PREFABRIKOVANÝCH NOSNÍKŮ
- POLOHA KONCŮ DESKY SE UPRAVÍ DLE SKUTEČNÉHO TVARU SPODNÍ STAVBY (SKUTEČNÁ POLOHA RUBU OPĚR)
- PO VYTÝČENÍ BODŮ JE TŘEBA PROVÉST KONTROLU ZÁKLADNÍCH ROZMĚRŮ PŘEMĚŘENÍM PÁSMEM
- KÓTOVÁNO V MILIMETRECH



D-SO201

OBJEDNATEL	KRAJ VYSOČINA, Žižkova 57, 587 33 Jihlava	STUPEŇ DOKUMENTACE	
ZODPOVĚDNÝ PROJEKTANT	ING. PETR GOTTWALD	PDPS	
VYPRACOVAL	ING. PETR GOTTWALD		
NÁZEV STAVBY		ZAK. ČÍSLO	20005
II/354 Petrovice - Hlinné, PD		DATUM	ÚNOR 2022
		FORMÁT	6 x A4
		MĚŘÍTKO	1 : 50
NÁZEV OBJEKTU	SO201 - Most ev. č. 354-018	POŘ. ČÍSLO	SOUPRAVA
NÁZEV PŘÍLOHY	VYTÝČENÍ SPŘÁŽENÉ DESKY	6	