


ŘEZ A-A

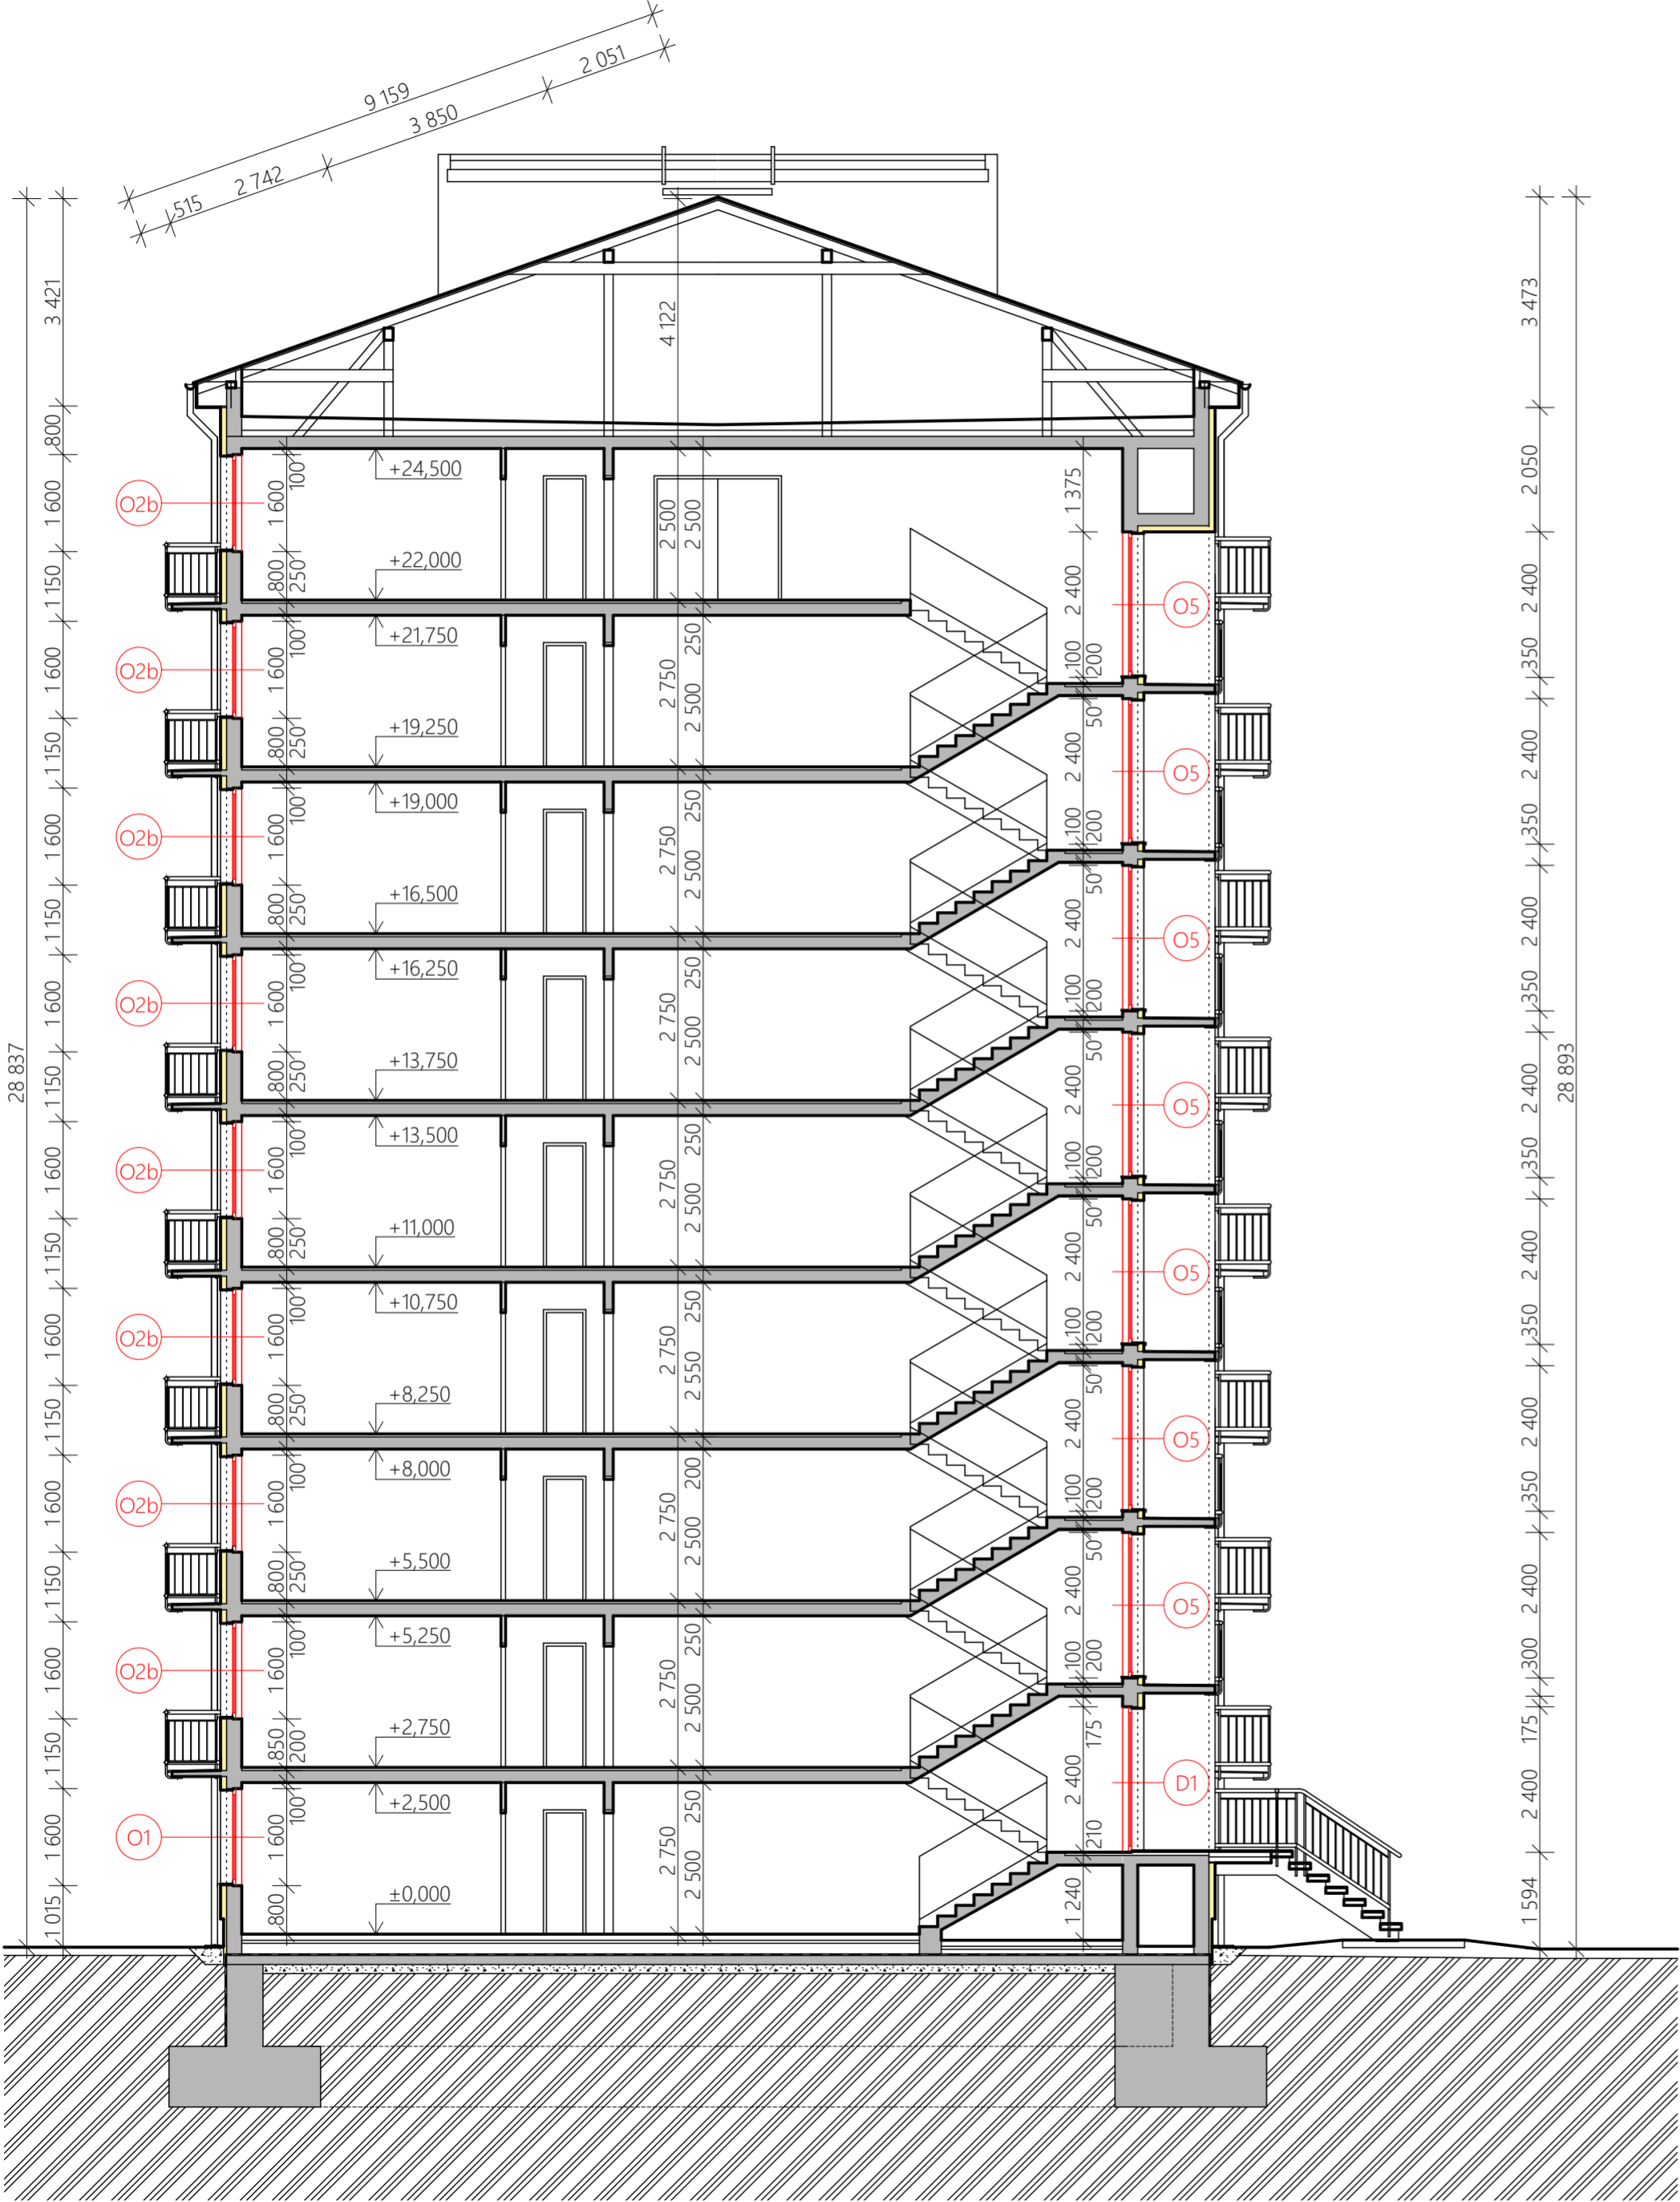

LEGENDA MATERIÁLŮ A HMOT

- STÁVAJÍCÍ ŽB KONSTRUKCE
- STÁVAJÍCÍ CIHELNÉ ZDĚNÉ KONSTRUKCE
- STÁVAJÍCÍ TEP. IZOLACE Z MINERÁLNÍ VLNÝ TL. 100 mm
- NOVÉ VÝPLNĚ OTVORŮ
- ZEMINA PŮVODNÍ

POZNÁMKA

KÓTY SE STAHUJÍ K VELIKOSTI STAVEBNÍCH OTVORŮ ZE VNITŘ

Ing. Pavel Ježek	Ing. Pavel Ježek	Jiří Novotný	Ing. Pavel Ježek	Č.PARÉ
VED. PROJEKTU	ZODP. PROJEKTANT	VYPRACOVAL	KONTROLOVAL	
INVESTOR	Kraj Vysočina, Žižkova 1882/57, 586 01 Jihlava			
MÍSTO STAVBY	k.ú. Třebíč (769738), parc. č. st. 5669, Manž. Curieových 603, Nové Dvory, 674 01 Třebíč			
AKCE	DOMOV PRO SENIORY TŘEBÍČ, M. CURIEOVÝCH		DATUM	
STAVBA	REKONSTRUKCE VÝPLNÍ OTVORŮ		MĚŘÍTKO	1:100
KATEGORIE	UDRŽOVACÍ PRÁCE		FORMÁT	A2
OBJEKT	STAVEBNÍ ČÁST		STUPEŇ	DPS
PŘÍLOHA	ŘEZ A-A		Č.PŘÍLOHY	D.1.1.6