




PROVIZORNÍ OBJÍZDNÁ KOMUNIKACE

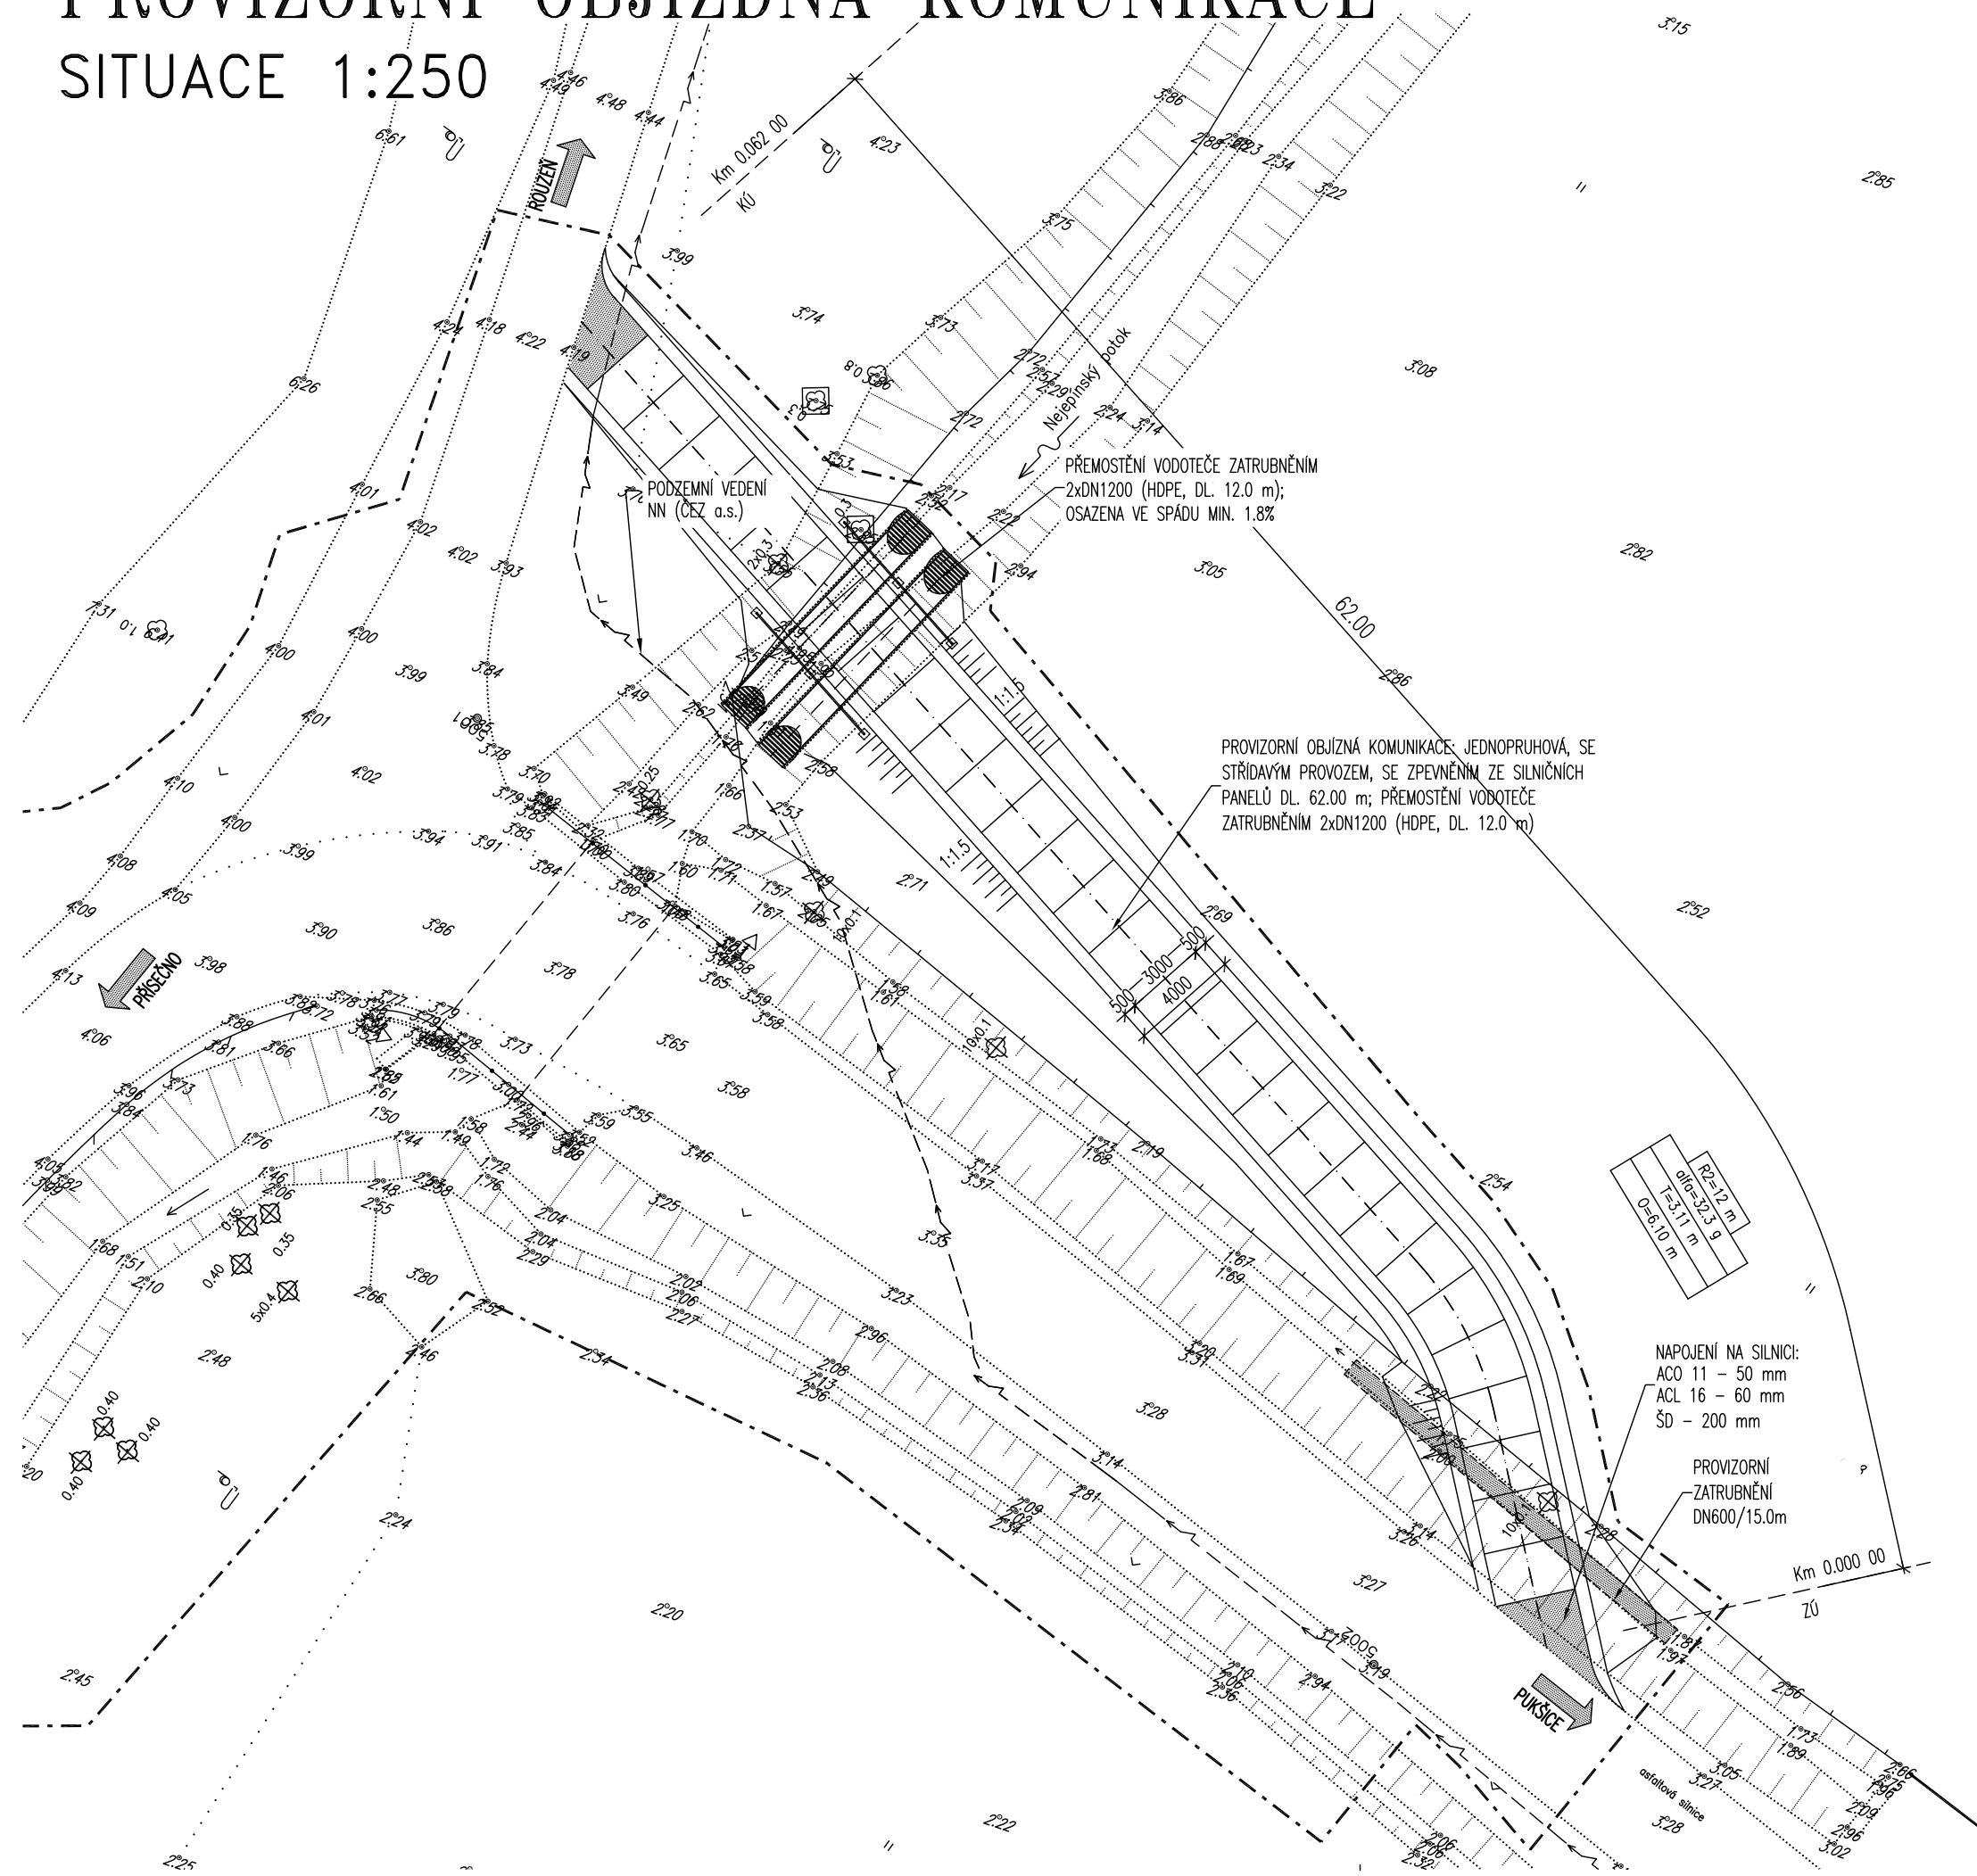

VZOROVÝ PŘÍČNÝ ŘEZ 1:100

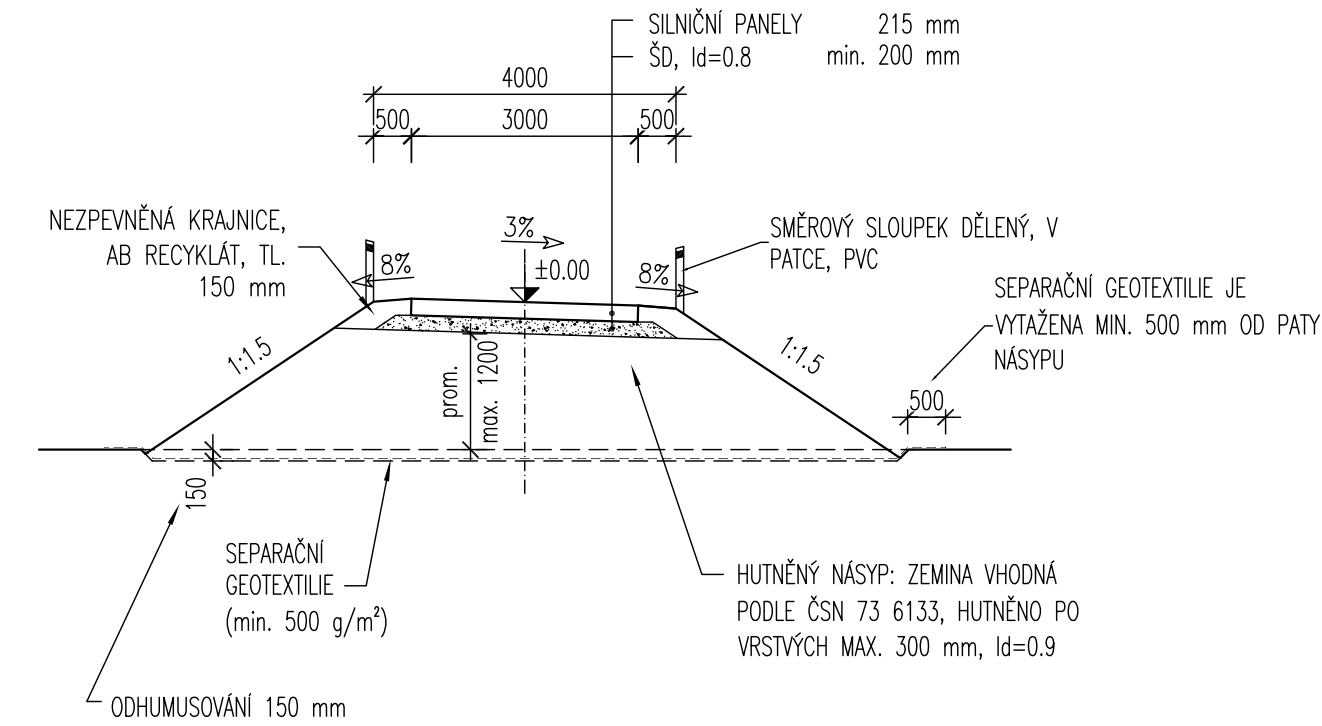

PODÉLNÝ PROFIL 1:250

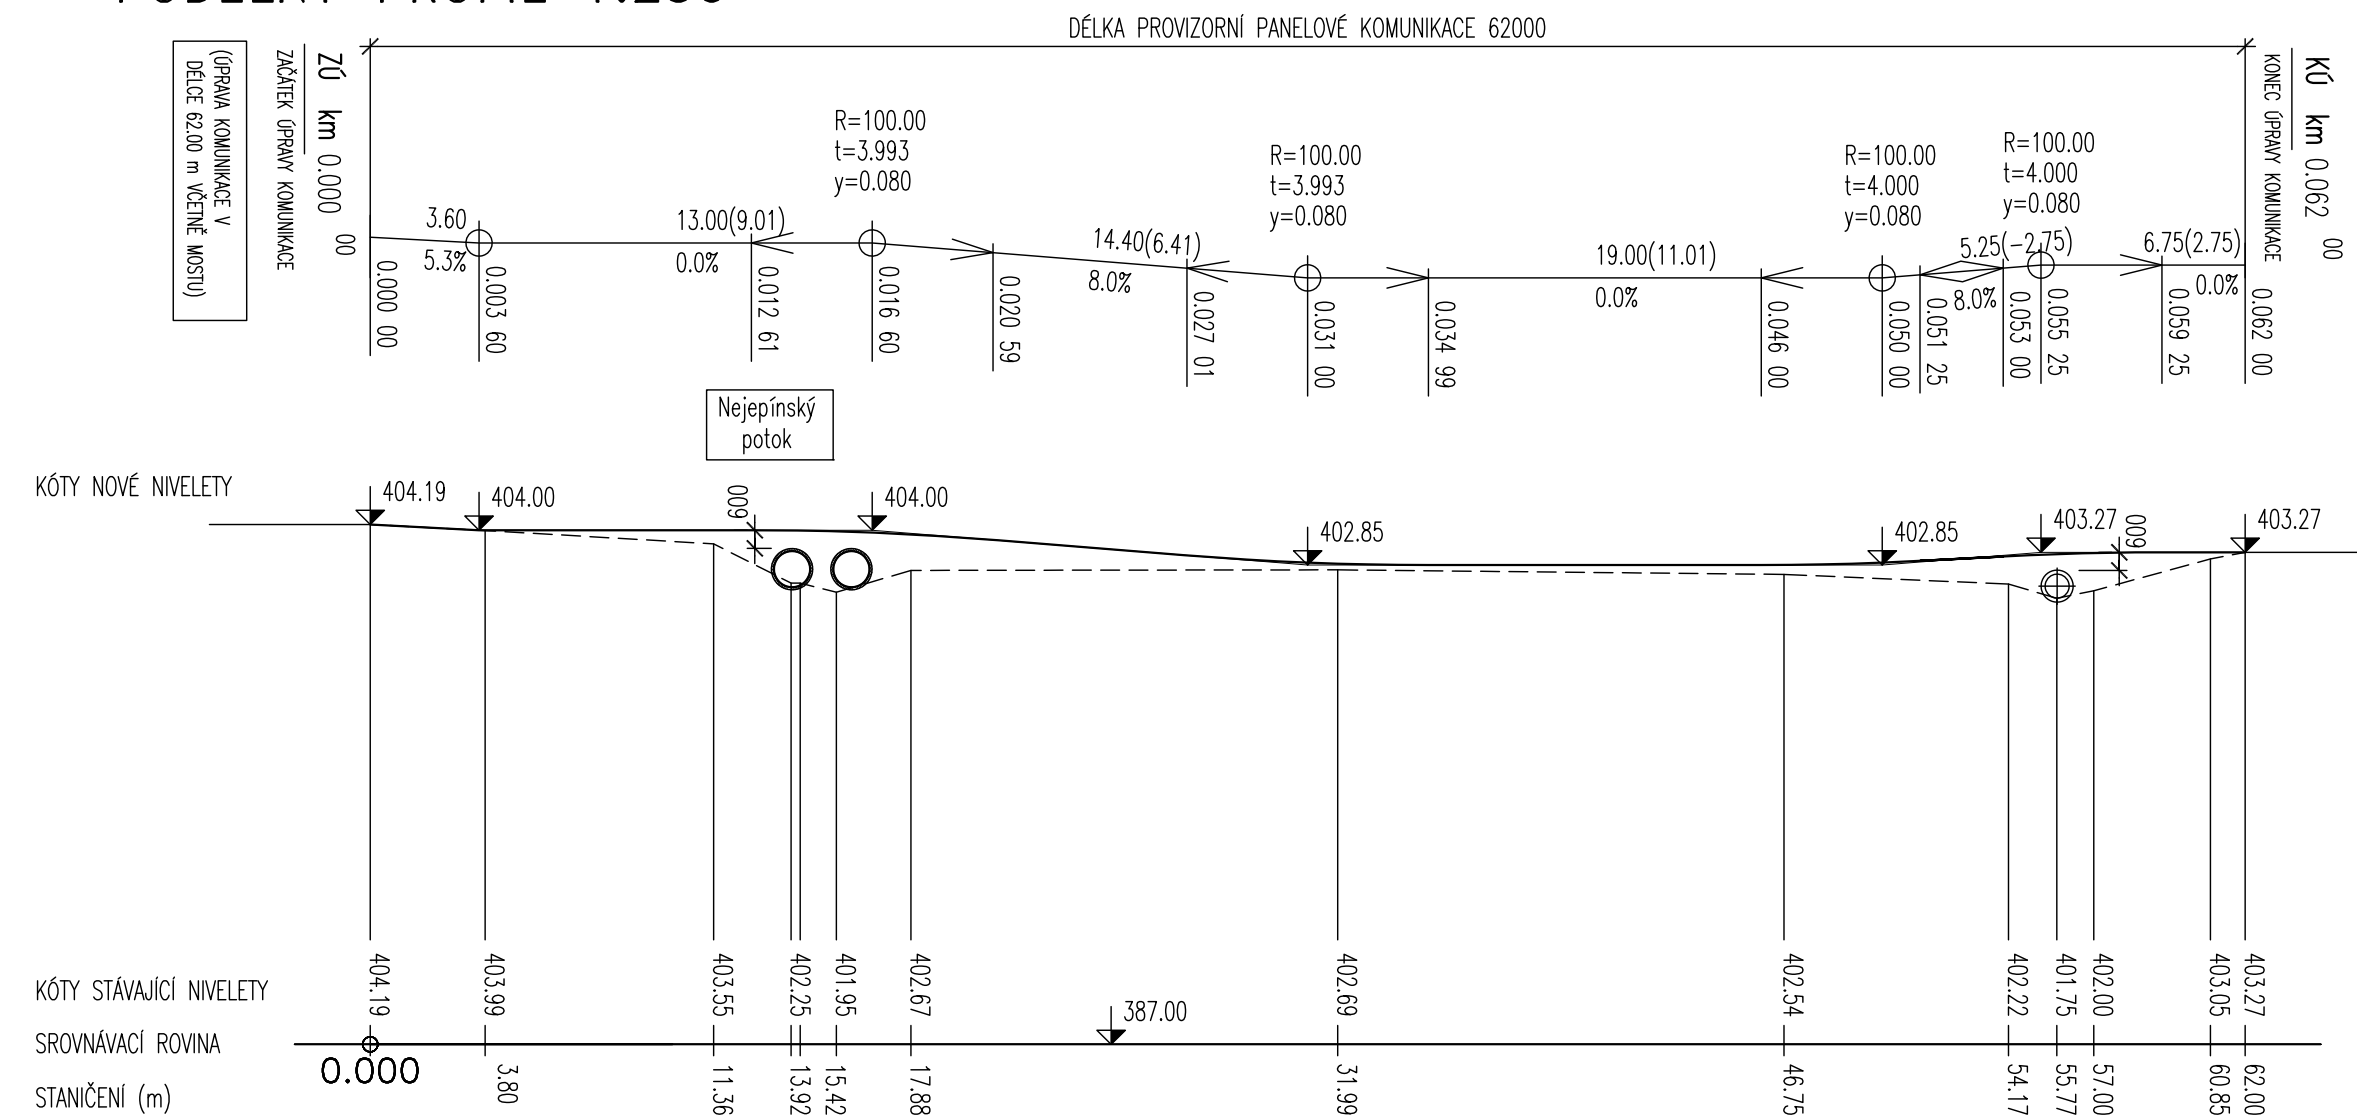




LEGENDA SÍTÍ

--- ↗ --- PODZEMNÍ KABEL NN (ČEZ a.s.)

LEGENDA ČAR

STÁVAJÍCÍ STAV
HRANICE PARCEL KATASTRU NEMOVITOSTÍ
ČÍSLO PARCELY KATASTRU NEMOVITOSTÍ

 OCHRANA STROMŮ
 KÁCENÍ STROMŮ

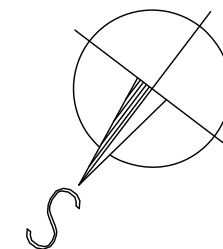

S0151
DIO

VÝŠKOVÝ SYSTÉM: Bpv
SOUŘADNICOVÝ SYSTÉM: S-JTSK

VEDOUCÍ PROJEKTANT	ZODPOV.PROJEKTANT	VPRAVACOVAL	KONTROLOVAL	<div>Vydání: 23 624 00, BRNO</div> <div><div><div>D</div><div>projekt</div><div>ing. JAN PRACNÝ</div></div><div>tel.-fax 541260768</div></div>	
ING.JAN PRACNÝ	ING.JAN PRACNÝ	ING.LIBOR PUKLIČKÝ, Ph.D.	ING.LADISLAV ŠTĚPÁNEK		
<i>JP</i>	<i>JP</i>	<i>Puklický</i>	<i>Wjz</i>		
OBJEDNATEL: KSÚSV, JIHLAVA		KRAJ: VYSOČINA			
III/34520 Pukšice, most ev.č. 34520-2				DATUM	4/2022
				FORMÁT	A4
				ÚČEL	PDPS
				MĚŘÍTKO	1:250,100
				Pukšice\ 151.2_Prov.dwg	
PROVIZORNÍ OBJÍZDNÁ KOMUNIKACE				ČÍSLO PARÉ	ČÍSLO VÝKRESU
					151.2