
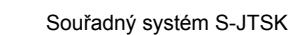
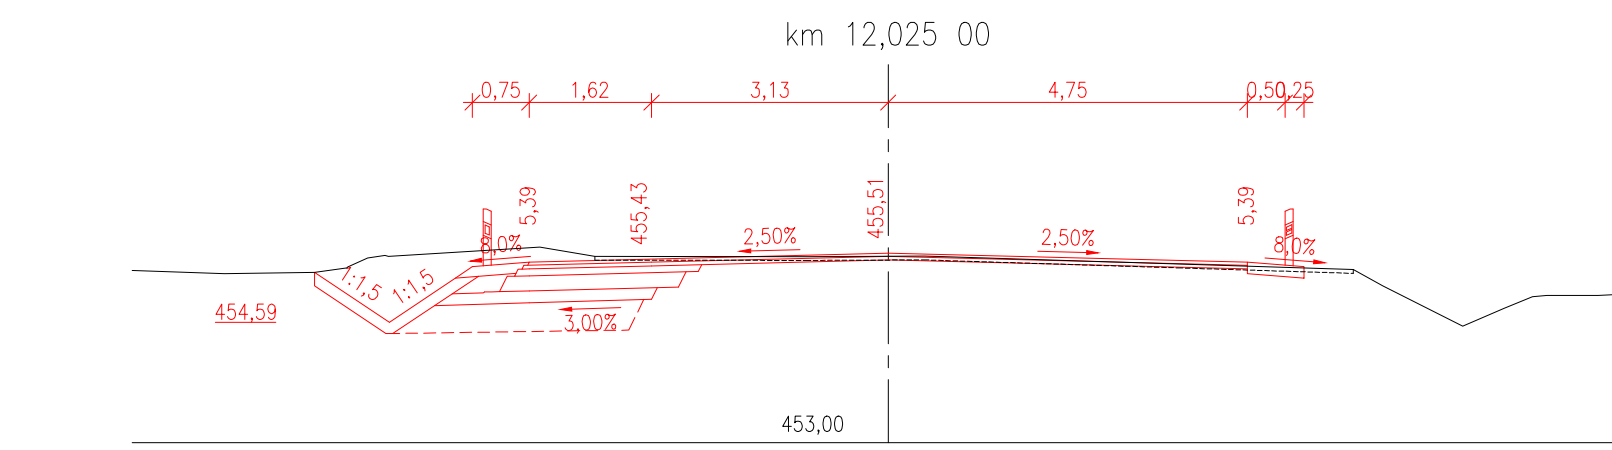
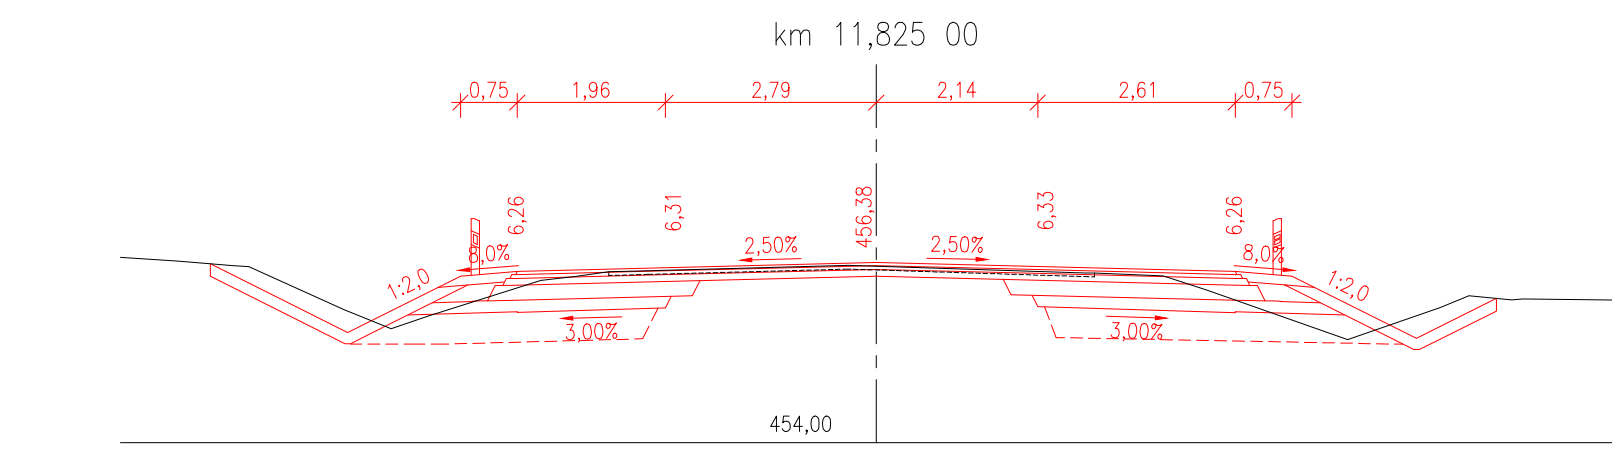
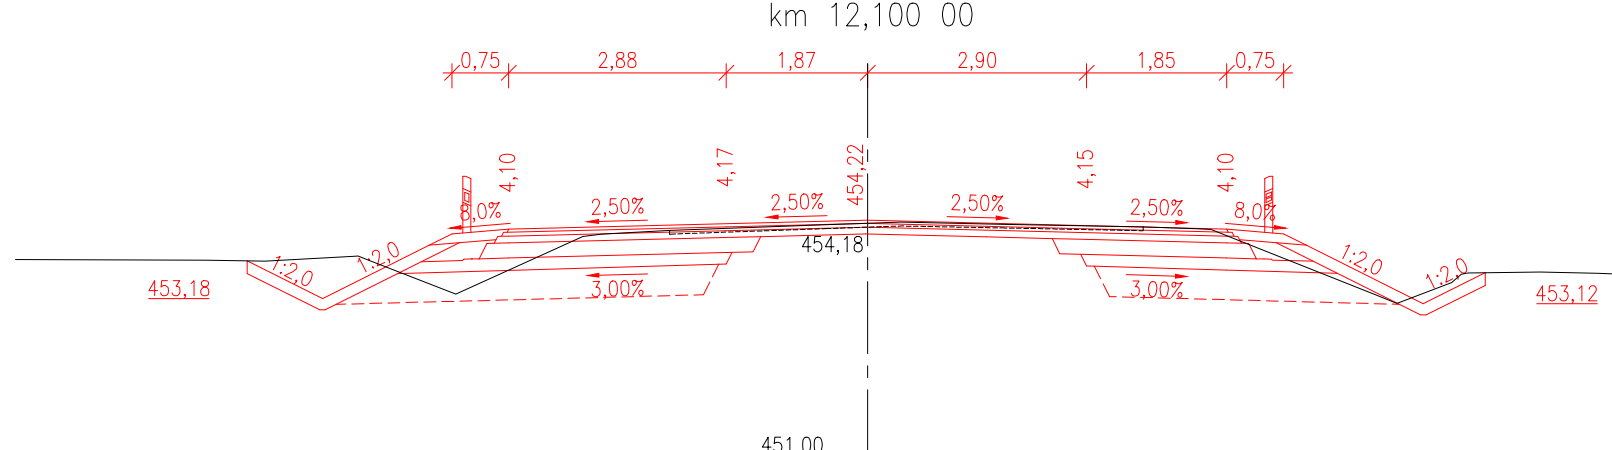
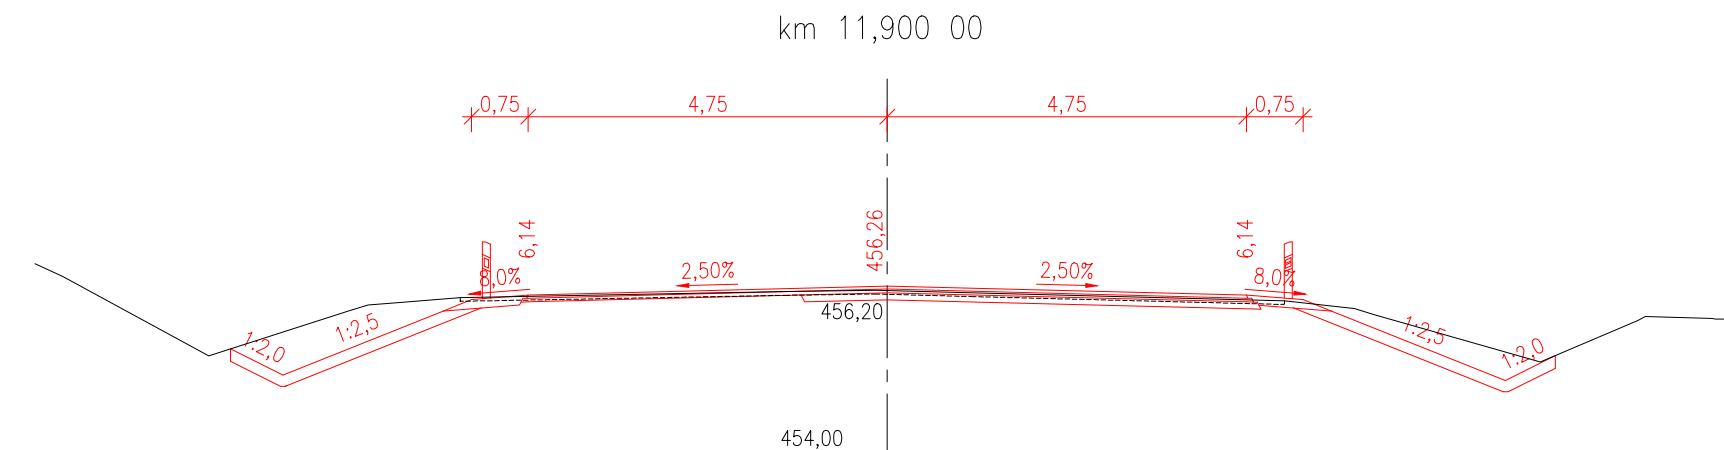
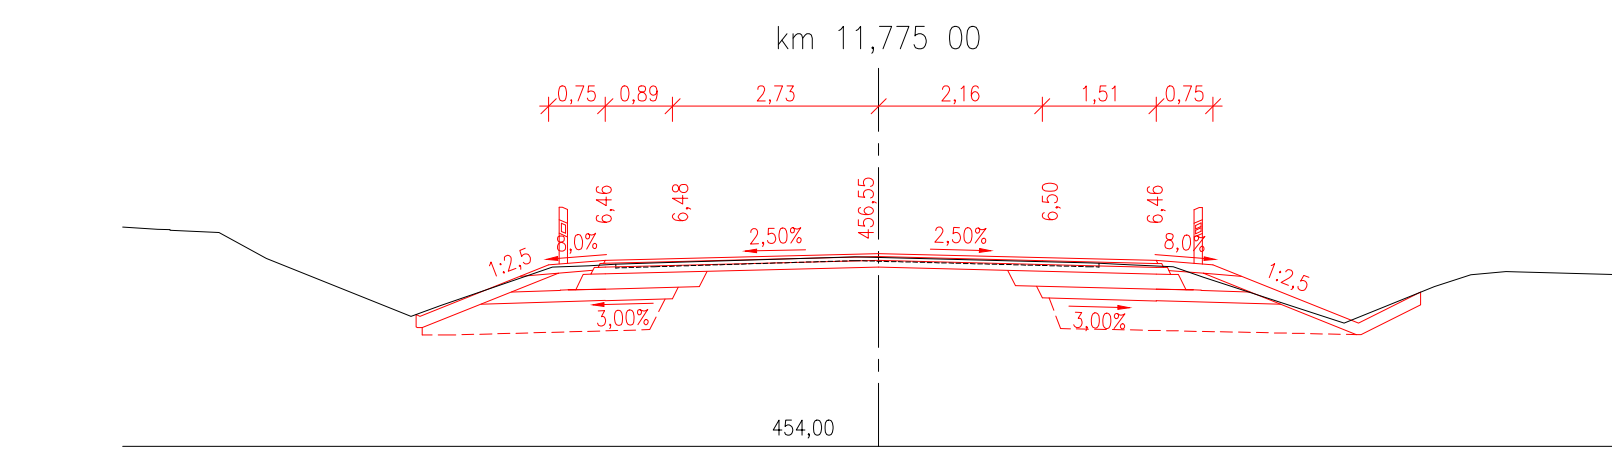
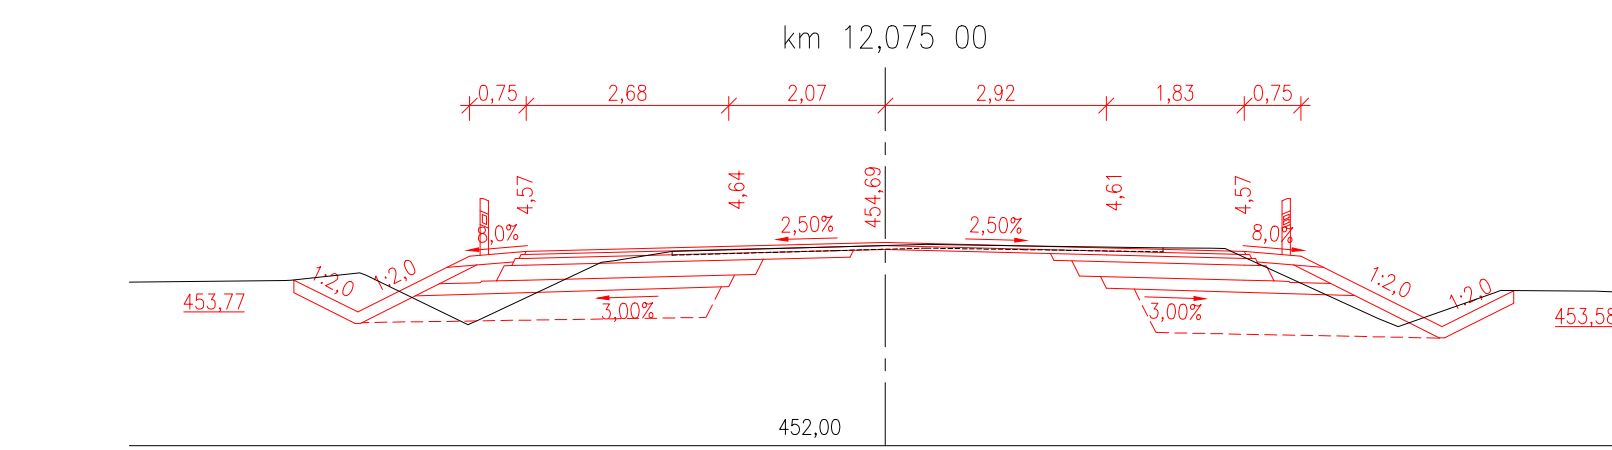
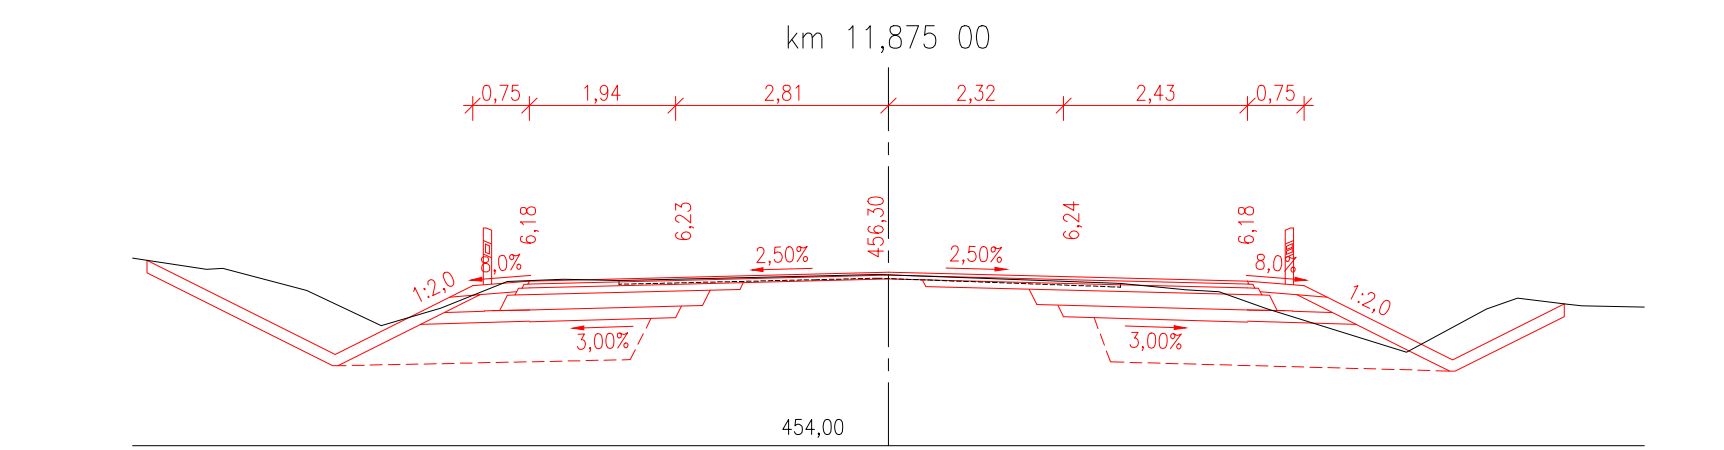
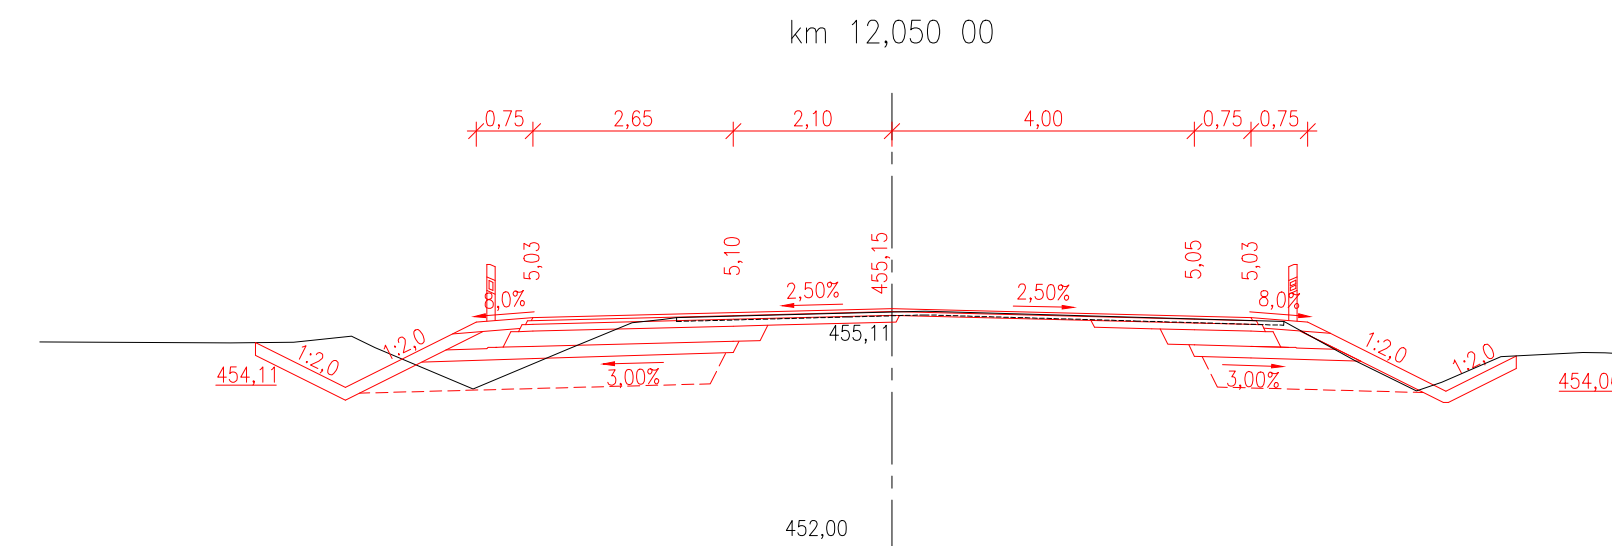



II/351 TŘEBÍČ - KŘÍŽ. S II/399, 2. ČÁST
PŘÍČNÉ ŘEZY - SO 112
M 1:100

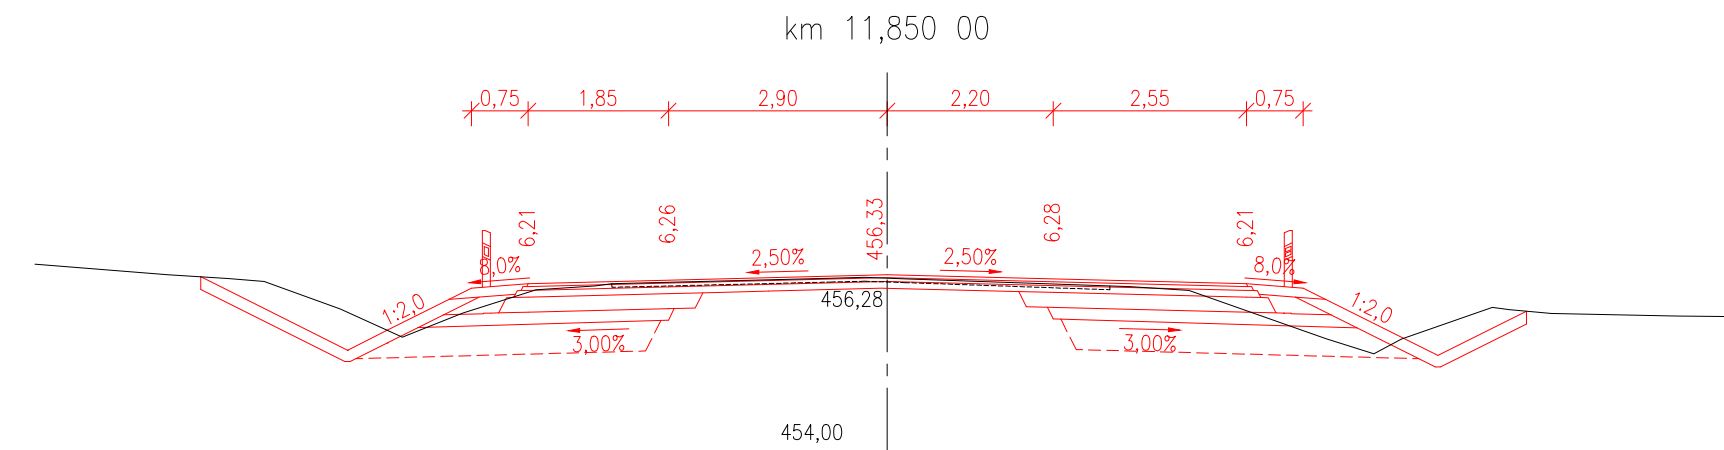

Sweco Hydroprojekt a.s. Ústředí Praha Tábořská 31, 140 16 Praha 4; praha@sweco.cz; www.sweco.cz					
VYPRACOVAL	Ing. Sáček	HIP	Ing. Sáček	T. KONTROLA	Ing. Landa
PROJEKTANT	Ing. Sáček	ŘEDITEL DIVIZE	Ing. Charvátová	datum	08/2022
OBJEDNATEL	Kraj Vysočina			OKRES	Třebíč
AKCE: <div style="text-align: center; font-size: 1.2em;">II/351 Třebíč - křiž. s II/399, 2. část</div>				ČÍSLO ZAKÁZKY	11-9209-0105
				STUPEŇ	PDPS
				FORMÁT	7 A4
				MĚŘÍTKO	1:100
				ARCHIVNÍ ČÍSLO	003700/22/1
ČÁST STAVBY	SO 100 - Objekty pozemních komunikací			SO/PS	SO 112
PŘÍLOHA:				ČÍSLO PŘÍLOHY	D.2.5.5
Příčné řezy - SO 112					

Tato dokumentace včetně všech příloh (s výjimkou dat poskytnutých objednatелеm) je duševním vlastnictvím akciové společnosti Sweco Hydroprojekt a.s. Objednatel této dokumentace je oprávněn ji využít k účelům vyplývajícím z uzavřené smlouvy bez jakéhokoliv omezení. Jiné osoby (jak fyzické, tak právnické) nejsou bez předchozího výslovného souhlasu objednatelky oprávněny tuto dokumentaci ani její části jakkoli využívat, kopírovat (ani jiným způsobem rozmnožovat) nebo zřizovat dalšími osobám.

Poznámka: Podpisy zpracovatelů jsou připojeny pouze k výtisků číslo 01 nebo originálů přílohy (matrici).