



II/351 TŘEBÍČ - KŘÍŽ. S II/399, 2. ČÁST  
PŘÍČNÝ ŘEZ  
M 1:50

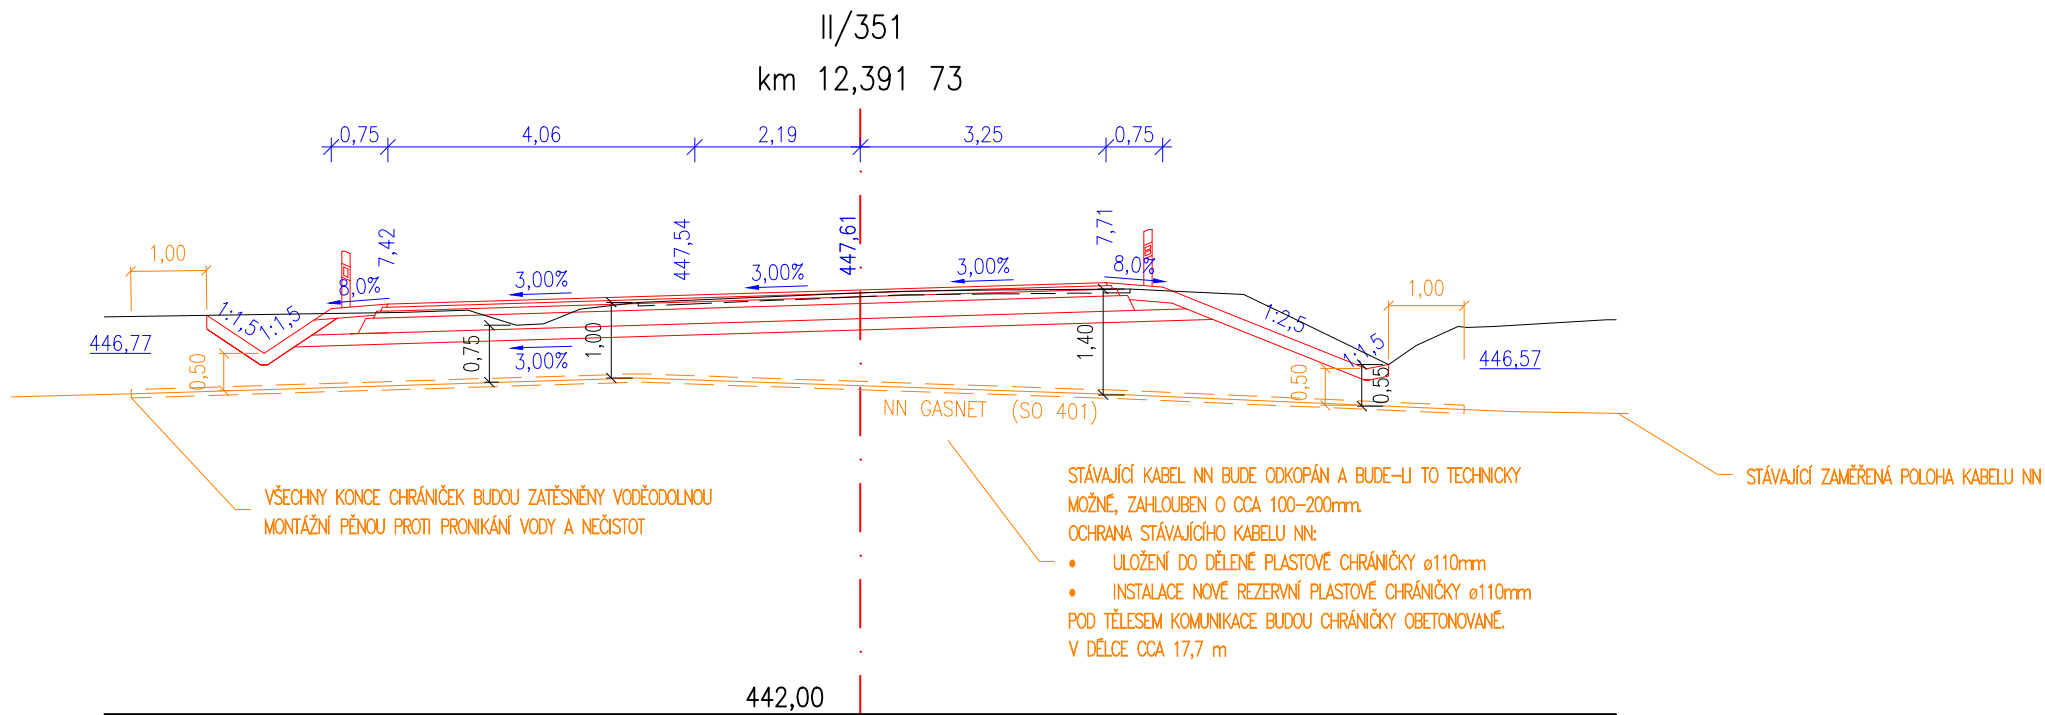

Výškový systém Balt p.v.

Souřadný systém S-JTSK

Sweco Hydroprojekt a.s. Ústředí Praha Táborská 31, 140 16 Praha 4; praha@sweco.cz; www.sweco.cz				SWECO 	
VYPRACOVAL	Topič	HIP	Ing. Sáček <i>Sauz</i>	T. KONTROLA	Ing. Novák
PROJEKTANT	Topič	ŘEDITEL DIVIZE	Ing. Charvátová <i>KL</i>	DATUM	11/2021
OBJEDNATEL	Kraj Vysočina			OKRES	Třebíč
AKCE:  II/351 Třebíč - křiž. s II/399, 2. část  SO 401 - Křížení s NN vedením (km 12,392)				ČÍSLO ZAKÁZKY	11-9209-0103
				STUPEŇ	DSP
				FORMÁT	3 A4
				MĚŘÍTKO	1:100
				ARCHIVNÍ ČÍSLO	007113/21/1
ČÁST STAVBY	SO 400 - Elektro a sdělovací objekty			SO/PS	SO 401
PŘÍLOHA:  Příčný řez				ČÍSLO PŘÍLOHY	D.4.1.3

Tato dokumentace včetně všech příloh (s výjimkou dat poskytnutých objednatelem) je duševním vlastnictvím akciové společnosti Sweco Hydroprojekt a.s. Objednatel této dokumentace je oprávněn ji využít k účelům vyplývajícím z uzavřené smlouvy bez jakéhokoli omezení. Jiné osoby (jak fyzické, tak právnické) nejsou bez předchozího výslovného souhlasu objednatele oprávněny tuto dokumentaci ani její části jakkoli využívat, kopírovat (ani jiným způsobem rozmnožovat) nebo zpřístupnit dalším osobám.

Poznámka: Podpisy zpracovatelů jsou připojeny pouze k výtisku číslo 01 nebo originálu přílohy (matrici).