
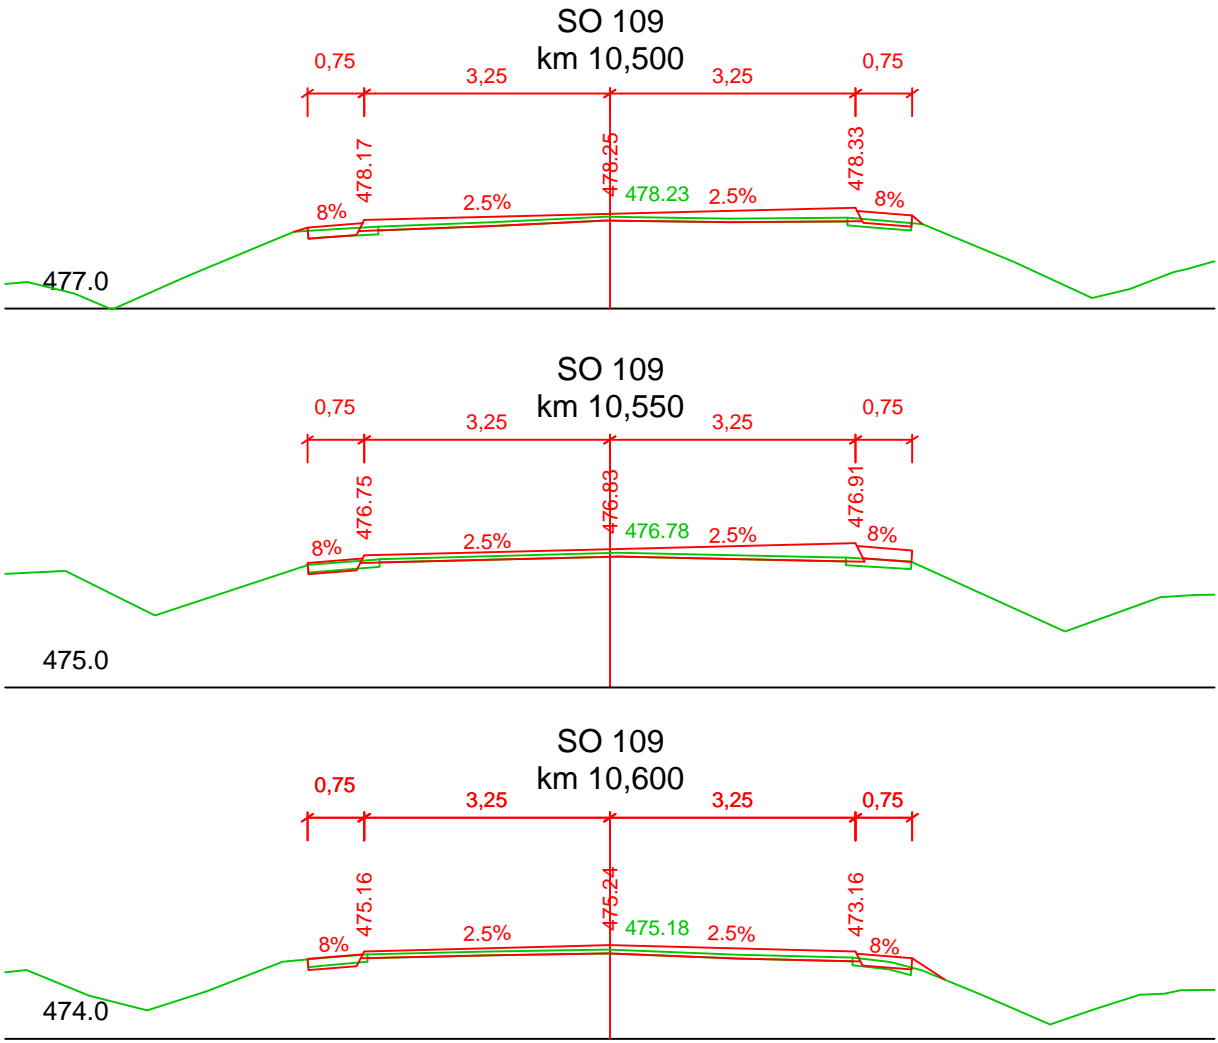
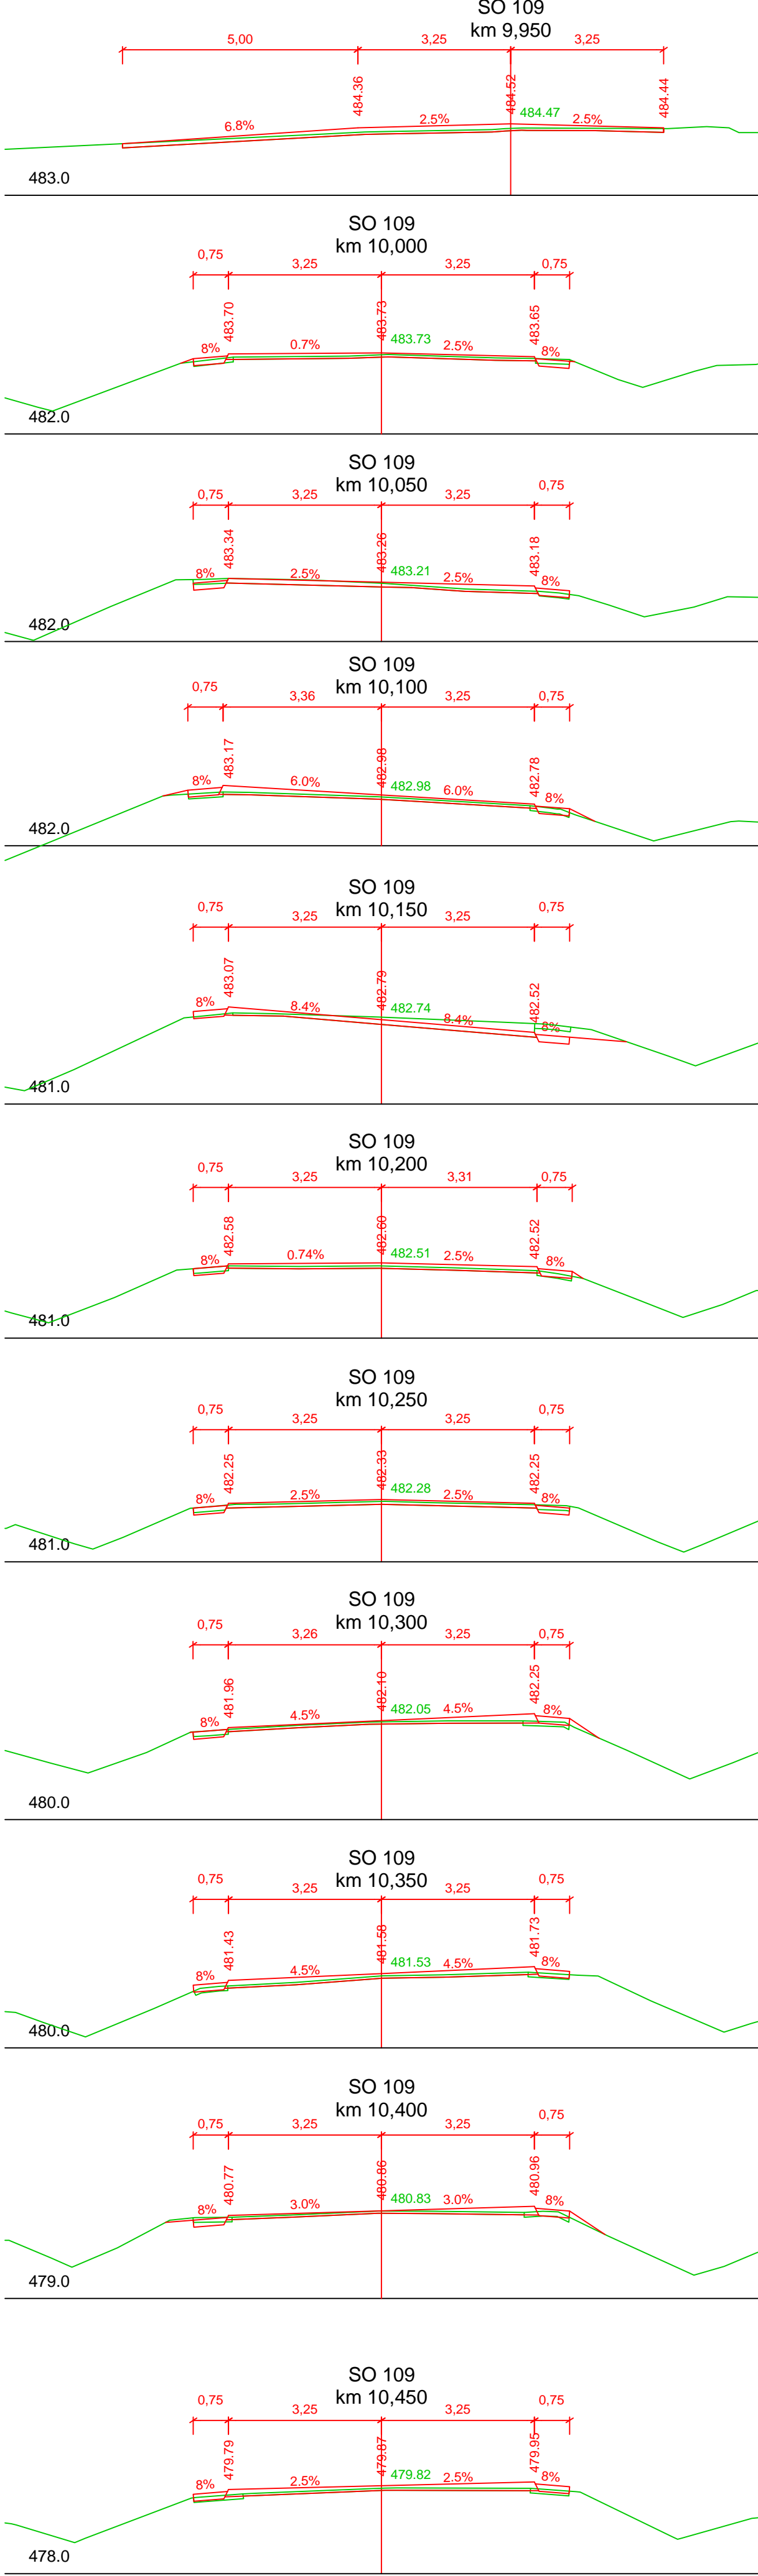
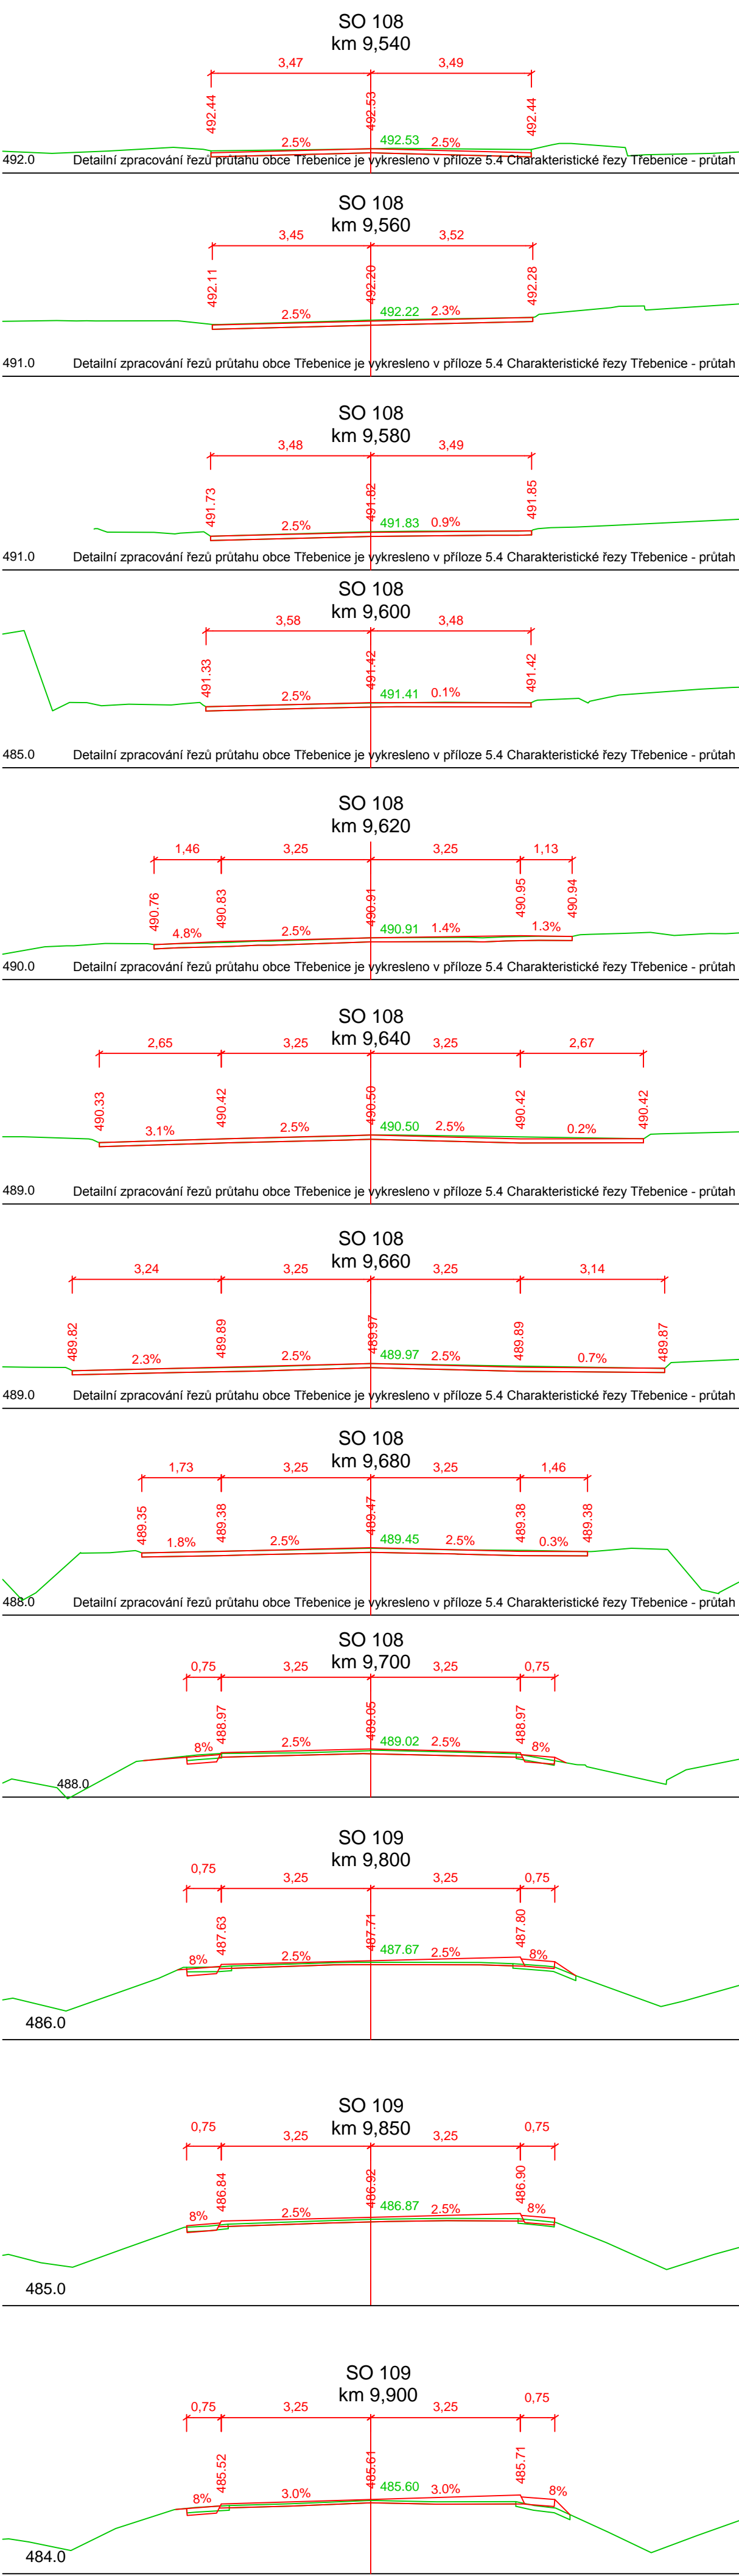



CHARAKTERISTICKÉ ŘEZY - 3.ČÁST
M 1:100

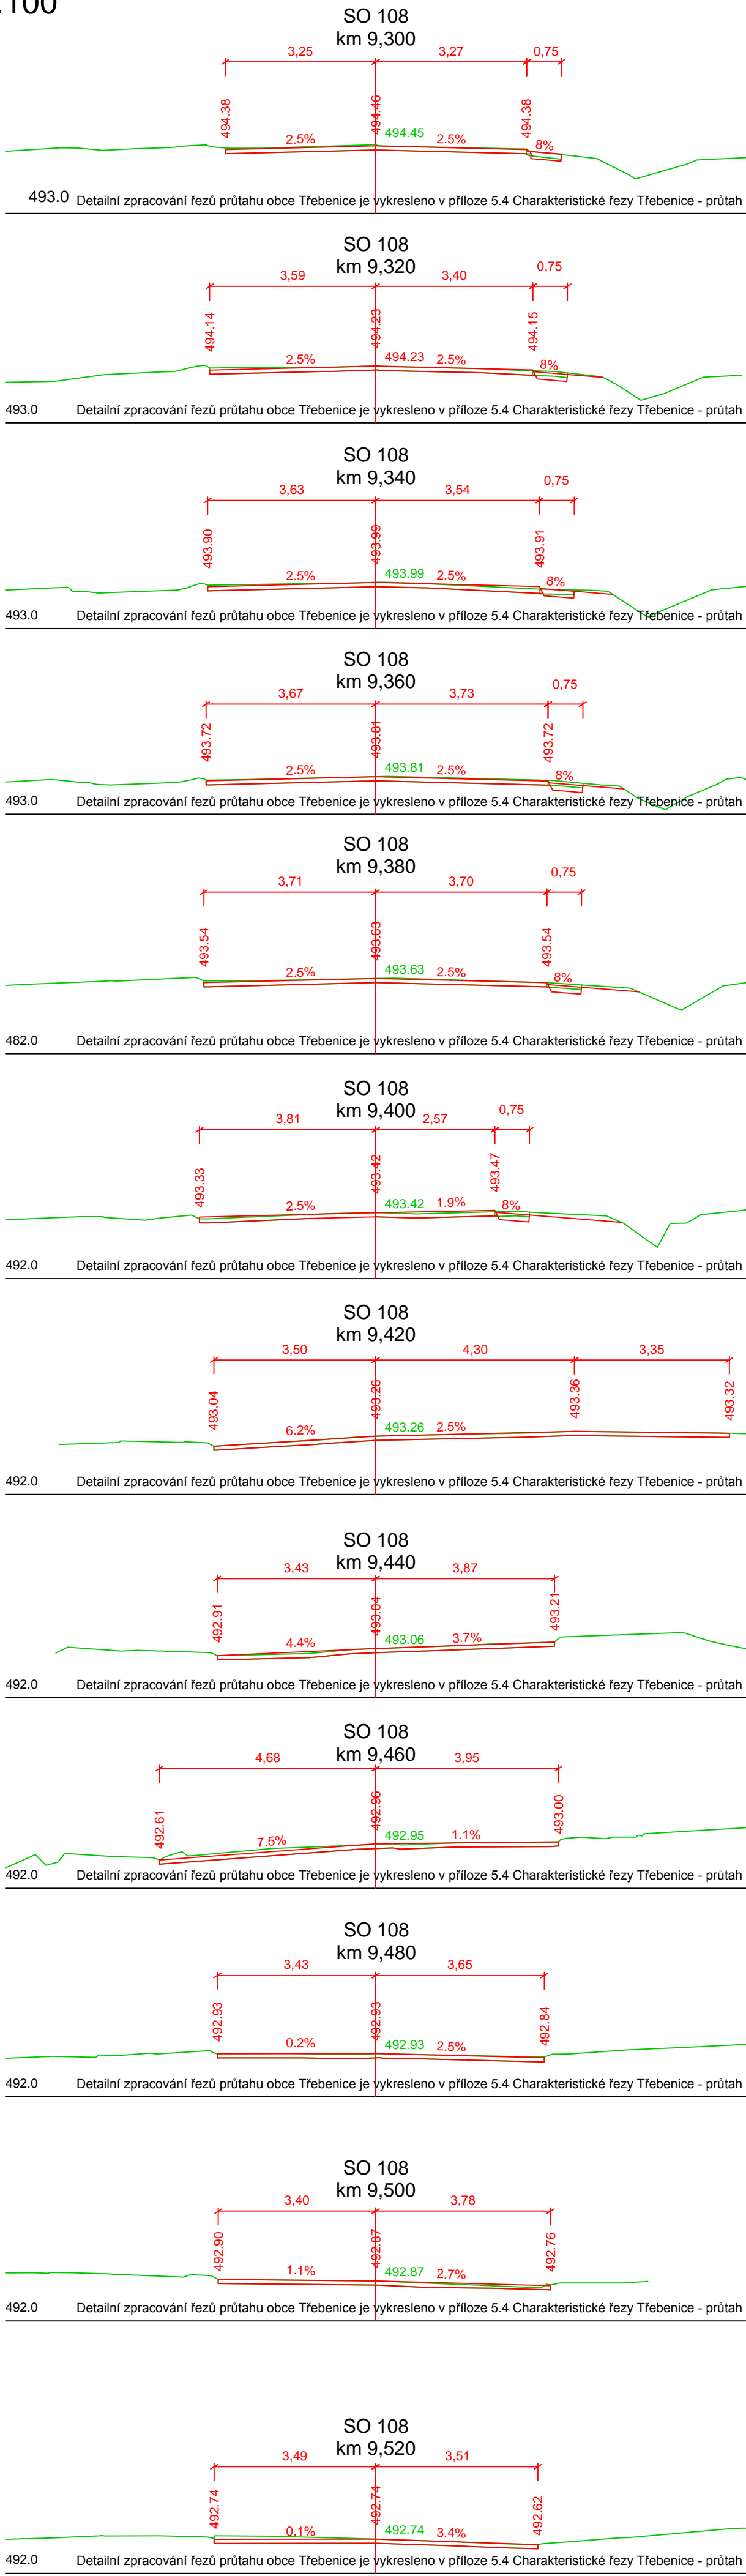

	RYBÁK – PROJEKTOVÁNÍ STAVEB, spol. s r.o.		
	Havlíčková 139/25a, 602 00 Brno, IČO: 25 32 56 80, Tel./Fax: 543 236 081, e-mail: rybak@rybak.cz		
	ČSN EN ISO 9001, z. certifikátu QMS-018-2004		
	HLAVNÍ INŽENÝR PROJEKTU : Ing. Vít Rybák		
	ZODPOVĚDNÝ PROJEKTANT : Ing. Vít Rybák		
VYPRACOVAL : Ing. Klára Vozdová			DATUM : IX/2017 ZAKÁZK.Č.: FORMÁT : 4 x 244 MĚŘÍTKO : 1:100 SOUBOR : STUPEŇ : SOUPRAVA RDS Č. PŘÍLOHY : 5.3
KONTROLOVAL : Ing. Jiří Bednářík			
KRAJ : VYSOČINA			
INVESTOR : EUROVIA CS, A.S.			
OBJEDNATEL : EUROVIA CS, A.S.			
AKCE : II/351 TŘEBÍČ – KŘÍŽ. S II/399, 1. ČÁST SO 101, SO 102, SO 103, SO 104, SO 105, SO 106, SO 107, SO 108, SO 109, SO 122			
PŘÍLOHA : CHARAKTERISTICKÉ ŘEZY – 3. ČÁST			