
D.3.1.1 TECHNICKÁ ZPRÁVA

II/351 TŘEBÍČ - KŘÍŽ. S II/399, 2. ČÁST

SO 301 - KŘÍŽENÍ S KANALIZACÍ (KM 11,965)

STUPEŇ PROJEKTOVÉ DOKUMENTACE:

Dokumentace pro provádění stavby

DATUM:

08/2022

KRAJ VYSOČINA



Sweco Hydroprojekt a.s.

Ústředí Praha
Táborská 31, Praha 4
www.sweco.cz

ČÍSLO ZAKÁZKY: 11-9209-0105
ARCHIVNÍ ČÍSLO: 003703/22/1

II/351 Třebíč - křiž. s II/399, 2. část	D.3.1.1 Technická zpráva
SO 301 - Křížení s kanalizací (km 11,965)	PDPS

D.3.1.1 TECHNICKÁ ZPRÁVA

ÚPLNÝ NÁZEV AKCE (PROJEKTU): II/351 Třebíč - křiž. s II/399, 2. část		DATUM: 08/2022
PODNÁZEV: SO 301 - Křížení s kanalizací (km 11,965)		STUPEŇ PROJEKTOVÉ DOKUMENTACE: Dokumentace pro provádění stavby
OBJEDNATEL: Kraj Vysočina		ADRESA: Žižkova 57, 587 33 Jihlava
ZHOTOVITEL: Sweco Hydroprojekt a.s.	ADRESA: Táborská 31, 140 16 Praha 4	GENERÁLNÍ ŘEDITEL: Ing. Jan Krejčík, PhD.
HLAVNÍ INŽENÝR PROJEKTU: Ing. Marek Sáček	ŘEDITEL DIVIZE: Ing. Marie Charvátová	TECHNICKÁ KONTROLA: Ing. Jiří Landa

Společnost **Sweco Hydroprojekt a.s.** je certifikovaná dle norem **ČSN EN ISO 9001:2009**, **ČSN EN ISO 14001:2005** a **ČSN OHSAS 18001:2008**.

© Sweco Hydroprojekt a.s.

Tato dokumentace včetně všech příloh (s výjimkou dat poskytnutých objednatelem) je duševním vlastnictvím akciové společnosti Sweco Hydroprojekt a.s. Objednatel této dokumentace je oprávněn ji využít k účelům vyplývajícím z uzavřené smlouvy bez jakéhokoliv omezení. Jiné osoby (jak fyzické, tak právnické) nejsou bez předchozího výslovného souhlasu objednatele oprávněny tuto dokumentaci ani její části jakkoli využívat, kopírovat (ani jiným způsobem rozmnožovat) nebo zpřístupnit dalším osobám.

Poznámka: Podpisy zpracovatelů jsou připojeny pouze k výtisku číslo 01 nebo originálu přílohy (matrici).

II/351 Třebíč - křiž. s II/399, 2. část	D.3.1.1 Technická zpráva
SO 301 - Křížení s kanalizací (km 11,965)	PDPS

OBSAH

strana

A.	Identifikační údaje	4
B.	Technický popis se zdůvodněním technického řešení.....	5
B.1	Podklady pro návrh technického řešení	5
B.2	Technické řešení	5
C.	Podmínky správce sítě	6
D.	Přílohy	6

II/351 Třebíč - křiž. s II/399, 2. část	D.3.1.1 Technická zpráva
SO 301 - Křížení s kanalizací (km 11,965)	PDPS

A. IDENTIFIKAČNÍ ÚDAJE

Název stavby: II/351 Třebíč – křiž. s II/399, 2. část

Místo stavby: Kraj Vysočina, Valeč, Dalešice

Silnice II/351

Katastrální území: Valeč u Hrotovic (okres Třebíč)
Dalešice (okres Třebíč)

Předmět dokumentace: Rekonstrukce silnice II/351

Stupeň dokumentace: PDPS

Investor: Kraj Vysočina

IČO: 70890749

adresa sídla: Žižkova 1882/57
Jihlava
586 01

Zastoupení: hejtman kraje Mgr. Vítězslav Schrek, MBA

Název (obchodní firma): Sweco Hydroprojekt a.s.

IČO: 26475081

adresa sídla: Tábořská 31
140 16 Praha
Česká republika
praha@sweco.cz
www.sweco.cz

Divize: 161 – Dopravní infrastruktura

Projektant: Ing. Marek Sáček
marek.sacek@sweco.cz

B. TECHNICKÝ POPIS SE ZDŮVODNĚNÍM TECHNICKÉHO ŘEŠENÍ

Stavební objekt SO 301 řeší křížení stávající kanalizace se silnicí II/351, jejíž rekonstrukce je hlavním předmětem stavebního záměru.

Rekonstrukce silnice II/351 je řešena ve stávající trase v celkové délce cca 5,1 km mezi obcí Třebenice a obcí Dalešice, včetně úpravy přílehlých křižovatek, odvodnění a bezpečnostních prvků. V rámci rekonstrukce dochází ke sjednocení komunikace na kategorii S7,5 s rozšířením dle parametrů pro budoucí přepravu nadrozměrných a těžkých komponent (NTK) do lokality Dukovany.

Stávající kanalizace se nachází ve správě obce Valeč. Ke křížení pod stávající silnicí II/351 dochází v projektovém staničení km 11,965. Hloubka uložení kanalizace a její krytí není známo.

B.1 PODKLADY PRO NÁVRH TECHNICKÉHO ŘEŠENÍ

- Vyjádření k existenci inženýrských sítí – obec Valeč (č.j.: 360/2019)

B.2 TECHNICKÉ ŘEŠENÍ

Jedná se o stávající kanalizaci PP SN 10 DN 200, která kříží silnici II/351 v místě stávajícího propustku, který je určen k celkové rekonstrukci (SO 121.3). Průběh kanalizace je získán na základě zákresu do KN, nejedná se tedy o zaměřenou či ověřenou polohu. Skutečný průběh kanalizace se na základě umístění šachty a různorodého krytu vozovky po výkopu odhaduje mimo stávající betonová čela propustku, čímž se nepředpokládá dotčení této kanalizace.



II/351 Třebíč - křiž. s II/399, 2. část	D.3.1.1 Technická zpráva
SO 301 - Křížení s kanalizací (km 11,965)	PDPS

Před zahájením zemních prací bude provedeno vytyčení kanalizace v prostoru realizace stavby. Zemní práce v ochranném pásmu kanalizace budou prováděny ručně. V případě, že dojde během výkopových prací v rámci rekonstrukce propustku k odhalení kanalizačního potrubí, bude neprodleně informován správce sítě, se kterým bude konzultován další postup. Základním předpokladem při obnažení potrubí je jeho zabezpečení a ochrana vhodným způsobem tak, aby nedošlo k poškození či jiným škodám.

C. PODMÍNKY SPRÁVCE SÍTĚ

Správce sítě neuvedl žádné podmínky.

D. PŘÍLOHY

Vyjádření k existenci inženýrských sítí – obec Valeč (č.j.: 360/2019)



Obec VALEČ

Valeč č. p. 109, 675 53 Valeč

IČ: 00290637, DIČ: CZ00290637, bankovní spojení: 2826711/0100

tel.: 568 863 575, mobil: 775 654 560, ID datové schránky: yniap3k, e-mail: ou_valec@volny.cz

Č.j.: 360/2019

Vyřizuje: Janečková

Ve Valči dne 12.9.2019

Sweco Hydroprojekt a.s.

Ústředí Praha

Táborská 31

140 16 Praha 4

Věc: II/351 Třebíč – křiž. s II/399, 2.část, PD – existence inž. sítí

Vážení,


k Vaší žádosti o zaslání pokladu k inženýrským sítím či jiným zařízením v naší správě sdělujeme, že v dotčeném území se nachází křížení komunikace vodovodem a kanalizací v prostoru křižovatky u Valče / Chroustov u benzinové stanice.

Situaci KN přikládáme v příloze.

S pozdravem.

OBEC VALEČ
PSČ 675 53 okres Třebíč
tel. 568 863 575 ①

Bc. Romana Nováková
starostka

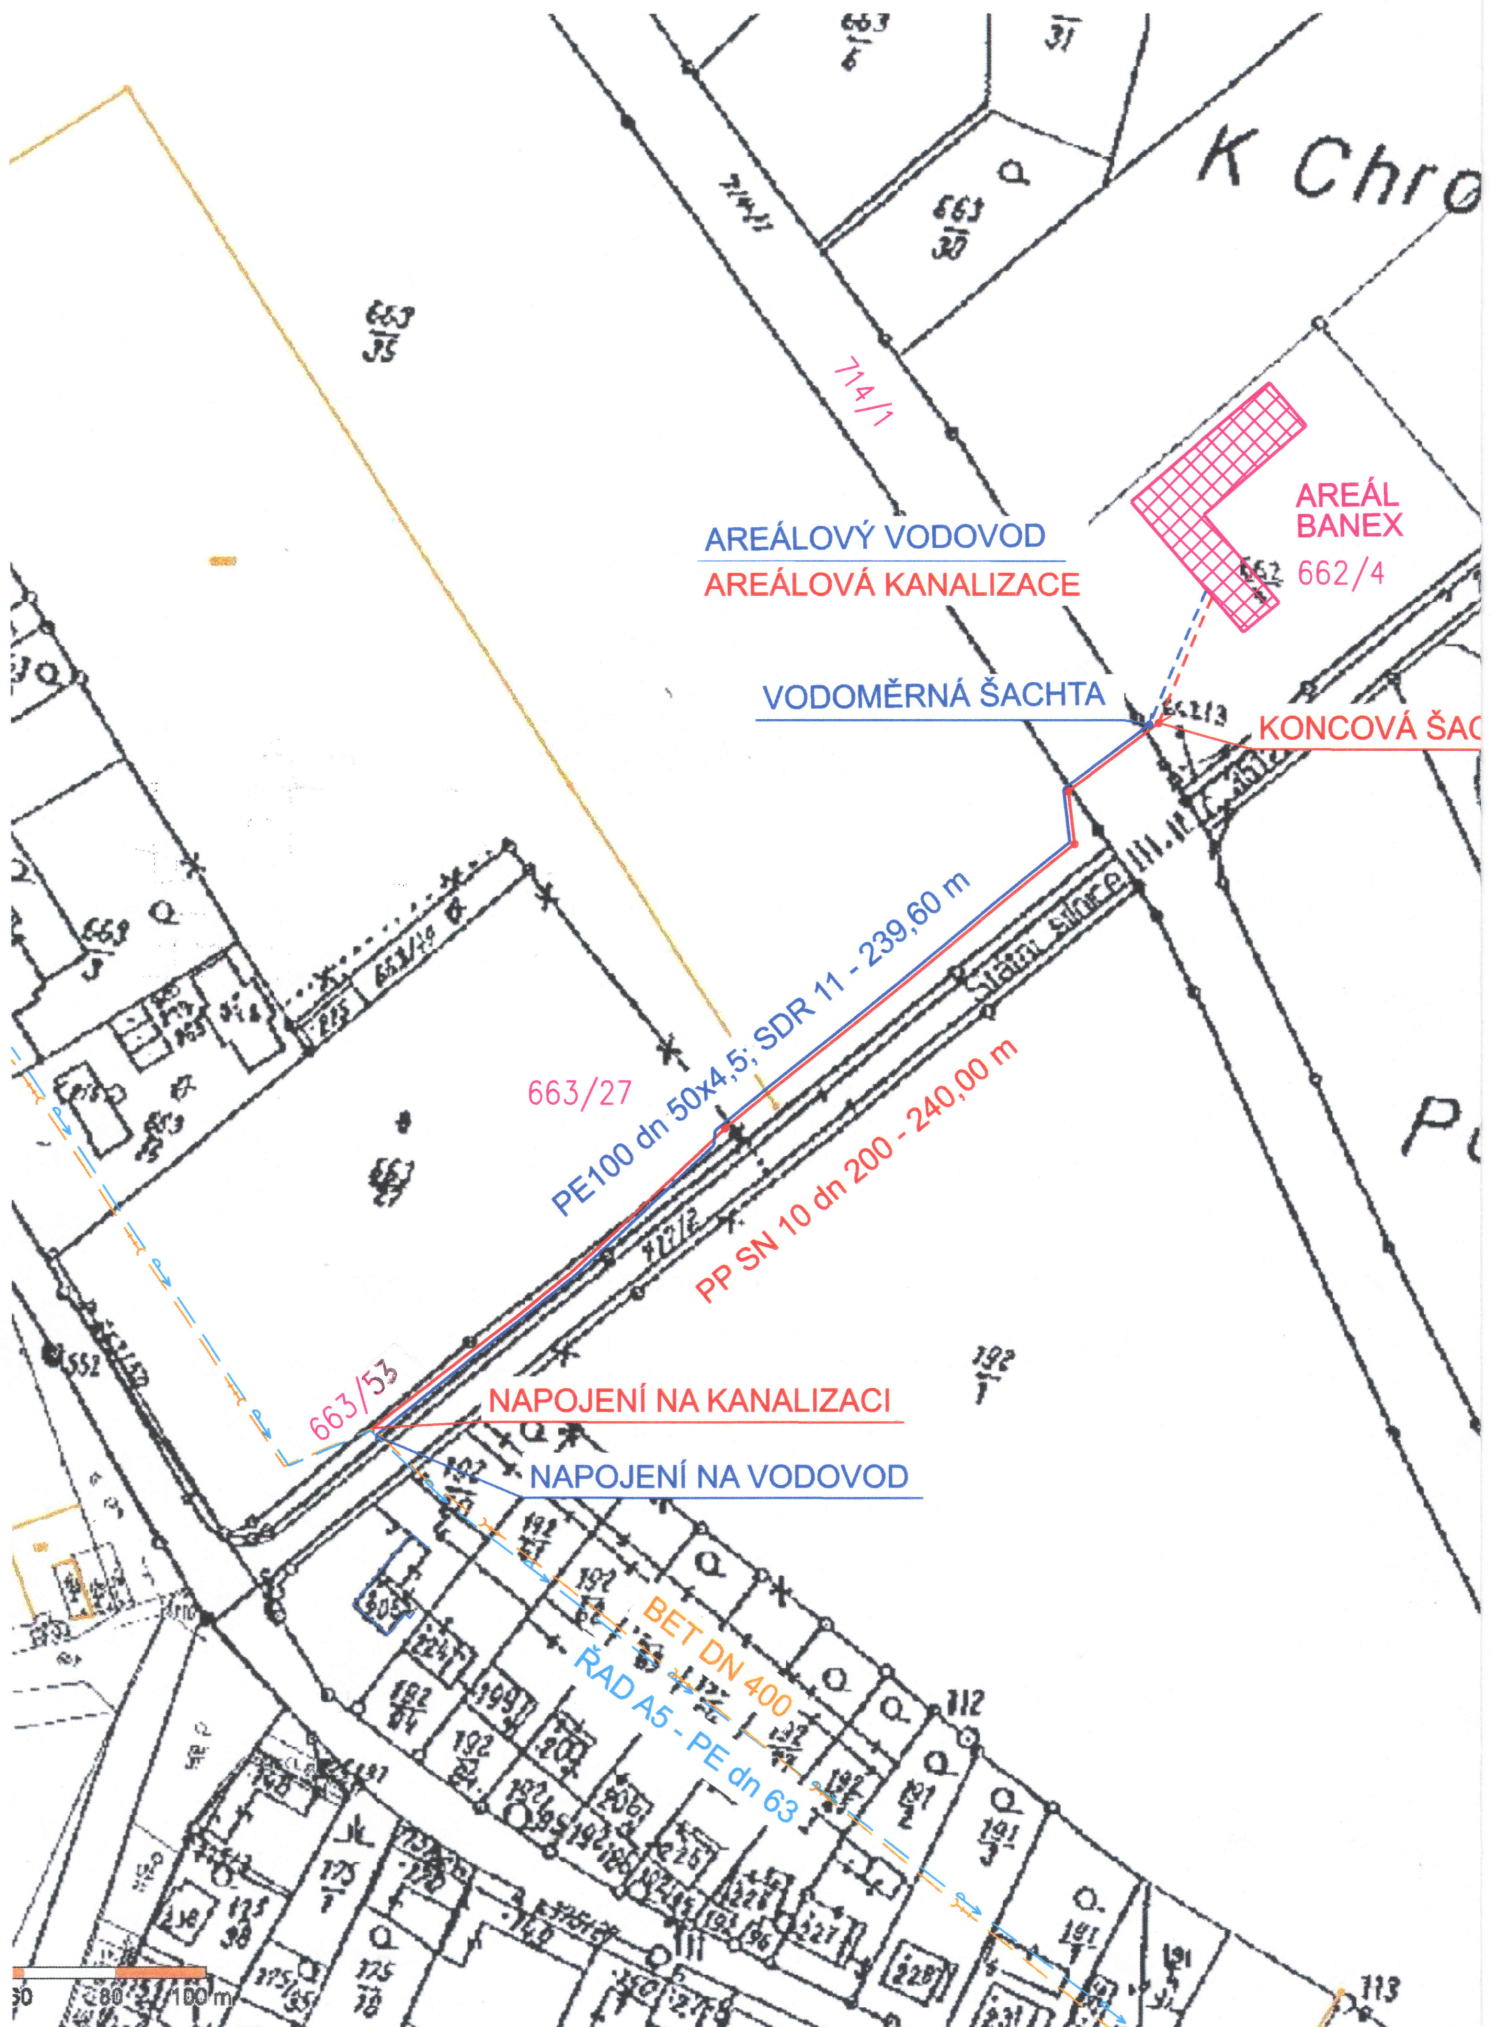

ustov

662
2

HTA

316

122
18

122
33

and bra

54

714/1

Městský úřad
odbor výstavby a životního prostředí
675 55 Hrobovice ①

Č.J.MUHR/OVŽP/ 895/11-JM
ZE DNE 12-10-2011

P.Č.: 662/4 (AREÁL BANEX), 714/1 (KOMUNIKACE II/351),
663/27, ~~663/50~~, 663/53, 663/1 PK., 663/2 PK.



PARÉ	1	2	3	4	5	6	7	8	9	ING. LUBOMÍR HORÁK IČ: 76 283 542 MAX. GORKÉHO 559/9 674 01 TŘEBÍČ	
VYPRACOVAL	ING. LUBOMÍR HORÁK										
MÍSTO	K.Ú.: VALEČ P.Č.: 662/4										
INVESTOR	BANEX S. R. O., VALEČ 5, 675 53 VALEČ										
NÁZEV STAVBY VÝSTAVBA AREÁLU BANEX VODOVODNÍ A SPLAŠKOVÁ KANALIZAČNÍ PŘÍPOJKA										FORMÁT	A3
										DATUM	02/2011
										STUPEŇ	DSP
										ZAK. Č.	
OBSAH SITUACE KN										MĚRÍTKO:	VÝKRES Č.:
										1:1500	C.2