


PODÉLNÝ ŘEZ 1:50

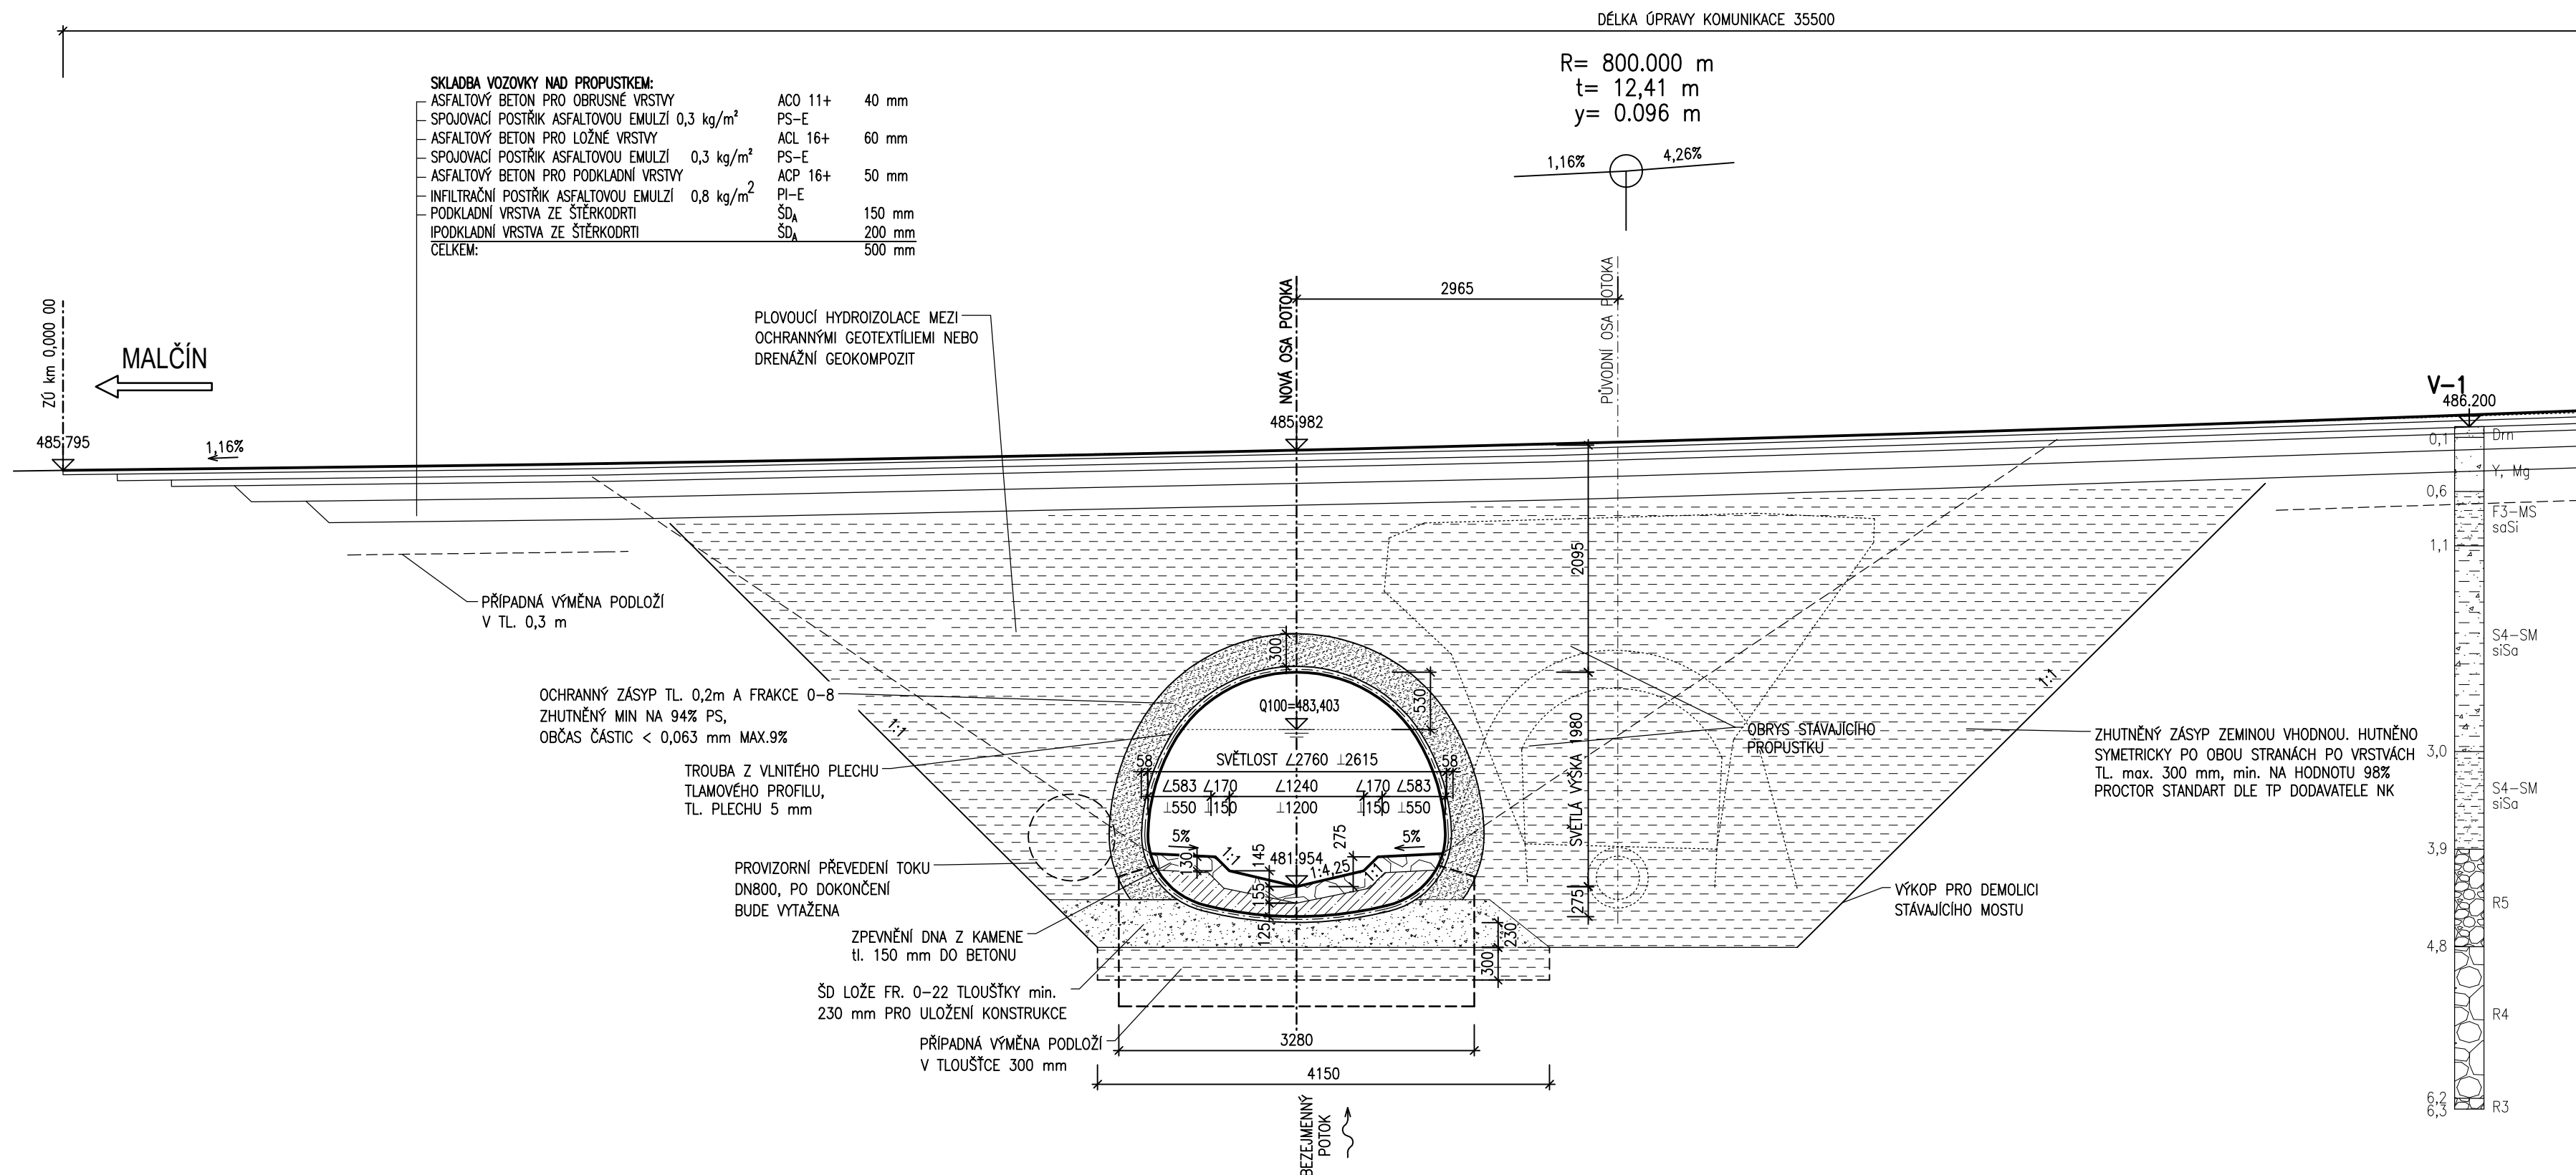

MATERIÁL

BETONY BUDOU PROVEDENY DLE ČSN EN 206

OSTATNÍ BETONY:

BETONOVÉ PRAHY A PATKY

PODKLADNÍ BETON POD DLAŽBU

C12/15n

C25/30n

C25/30n


X0- Cl 1,00 - Dmax 22

XF3- Cl 1,0 - Dmax 22

XF3- Cl 1,00 - Dmax 22

BETONÁŘSKÁ OCEL

B500B

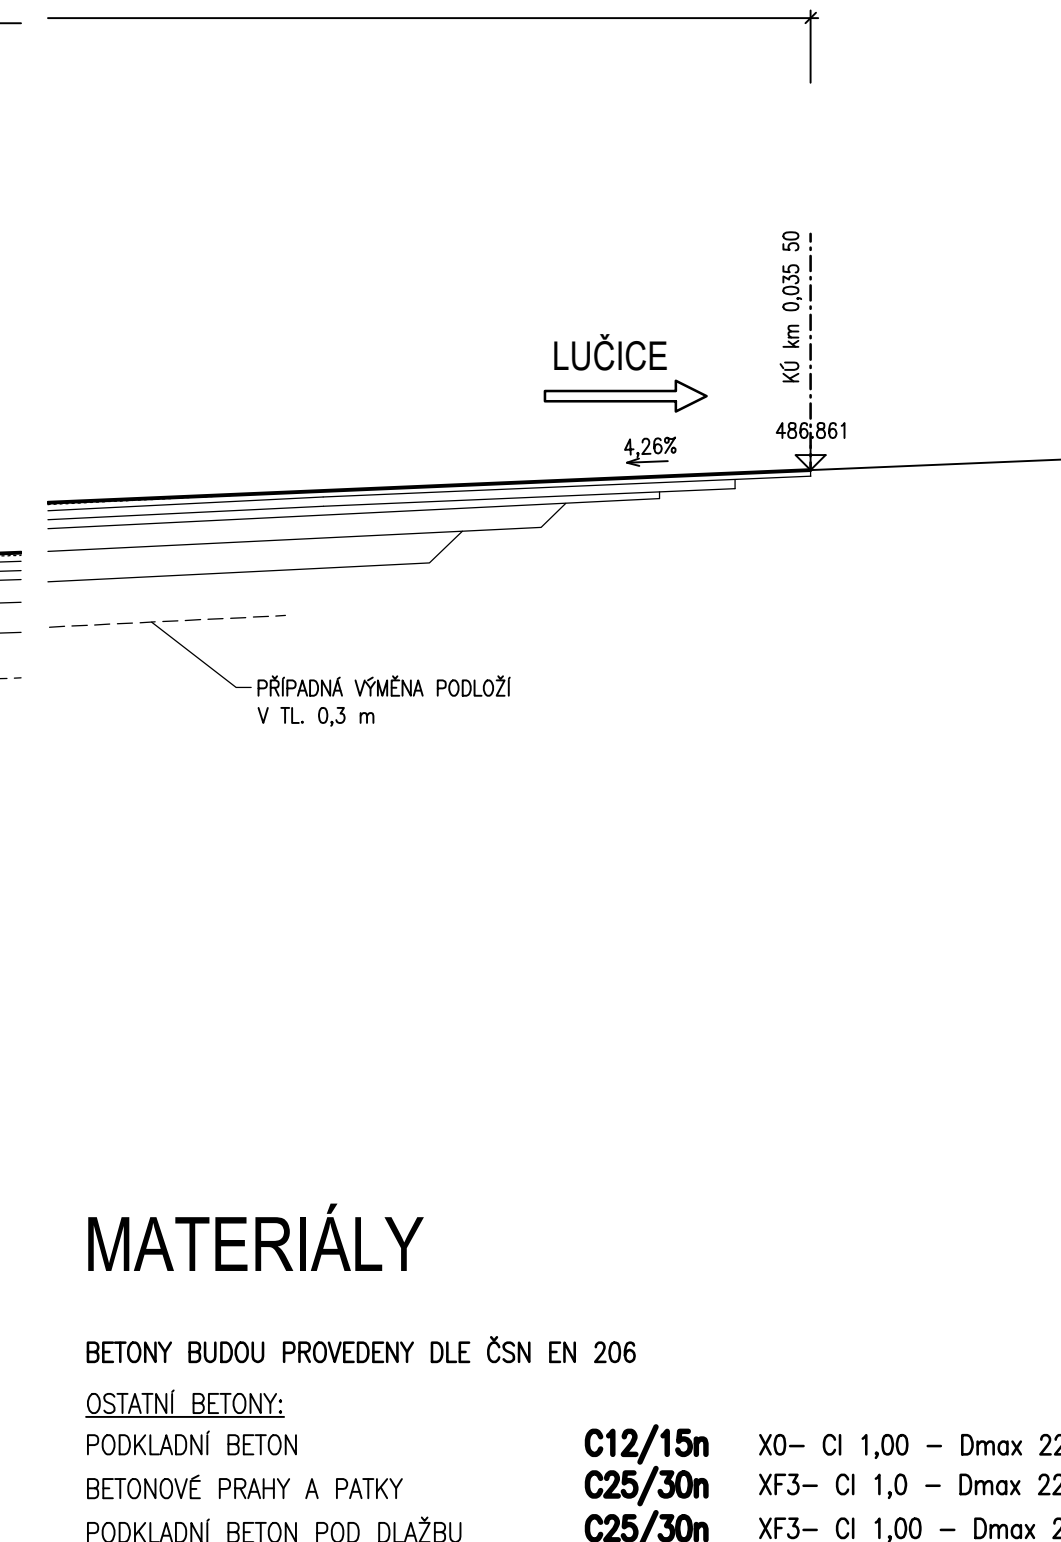

AKCE

III/3472 Janovec – propustek č. 3472-6P

STAVEBNÍK:



Kraj Vysočina
Žižkova 1882/57
587 33 Jihlava

INVESTOR:




Krajská správa a údržba silnic Vysočiny, příspěvková organizace
Kosovská 1122/16
586 01 Jihlava 1

D
SO201

SOUŘADNICOVÝ SYSTÉM
VÝŠKOVÝ SYSTÉM

: S-JTSK
: Bpv

PDPS

VEDOUCÍ PROJEKTANT	Ing. Martin ŘEHULKA		 PRIS PROJEKČNÍ KANCELÁŘ PRIS spol. s r. o. OSOVA 20, 625 00 BRNO		
ZODPOVĚDNÝ PROJEKTANT	Ing. Bronislav ŠUSTR				
VYPRACOVAL	Ing. Kateřina MRHAČOVÁ				
KONTROLOVAL	Ing. Jiří ŠRUBAŘ				
KRAJ	VYSOČINA	STAVEBNÍK	Kraj Vysočina	DATUM	10/2022
AKCE	III/3472 Janovec – propustek č. 3472-6P			FORMÁT	3 A4
NÁZEV OBJEKTU				MĚŘITKO	1:50
				STUPEŇ	PDPS
				Čís. ZAKÁZKY	21200
				ARCHIVNÍ Čís.	201_05_POR.dwg
PŘÍLOHA	PODÉLNÝ ŘEZ			Čís. SOUPRAVY	Čís. VÝKRESU
					4