




SITUACE ŠIRŠÍCH VZTAHŮ

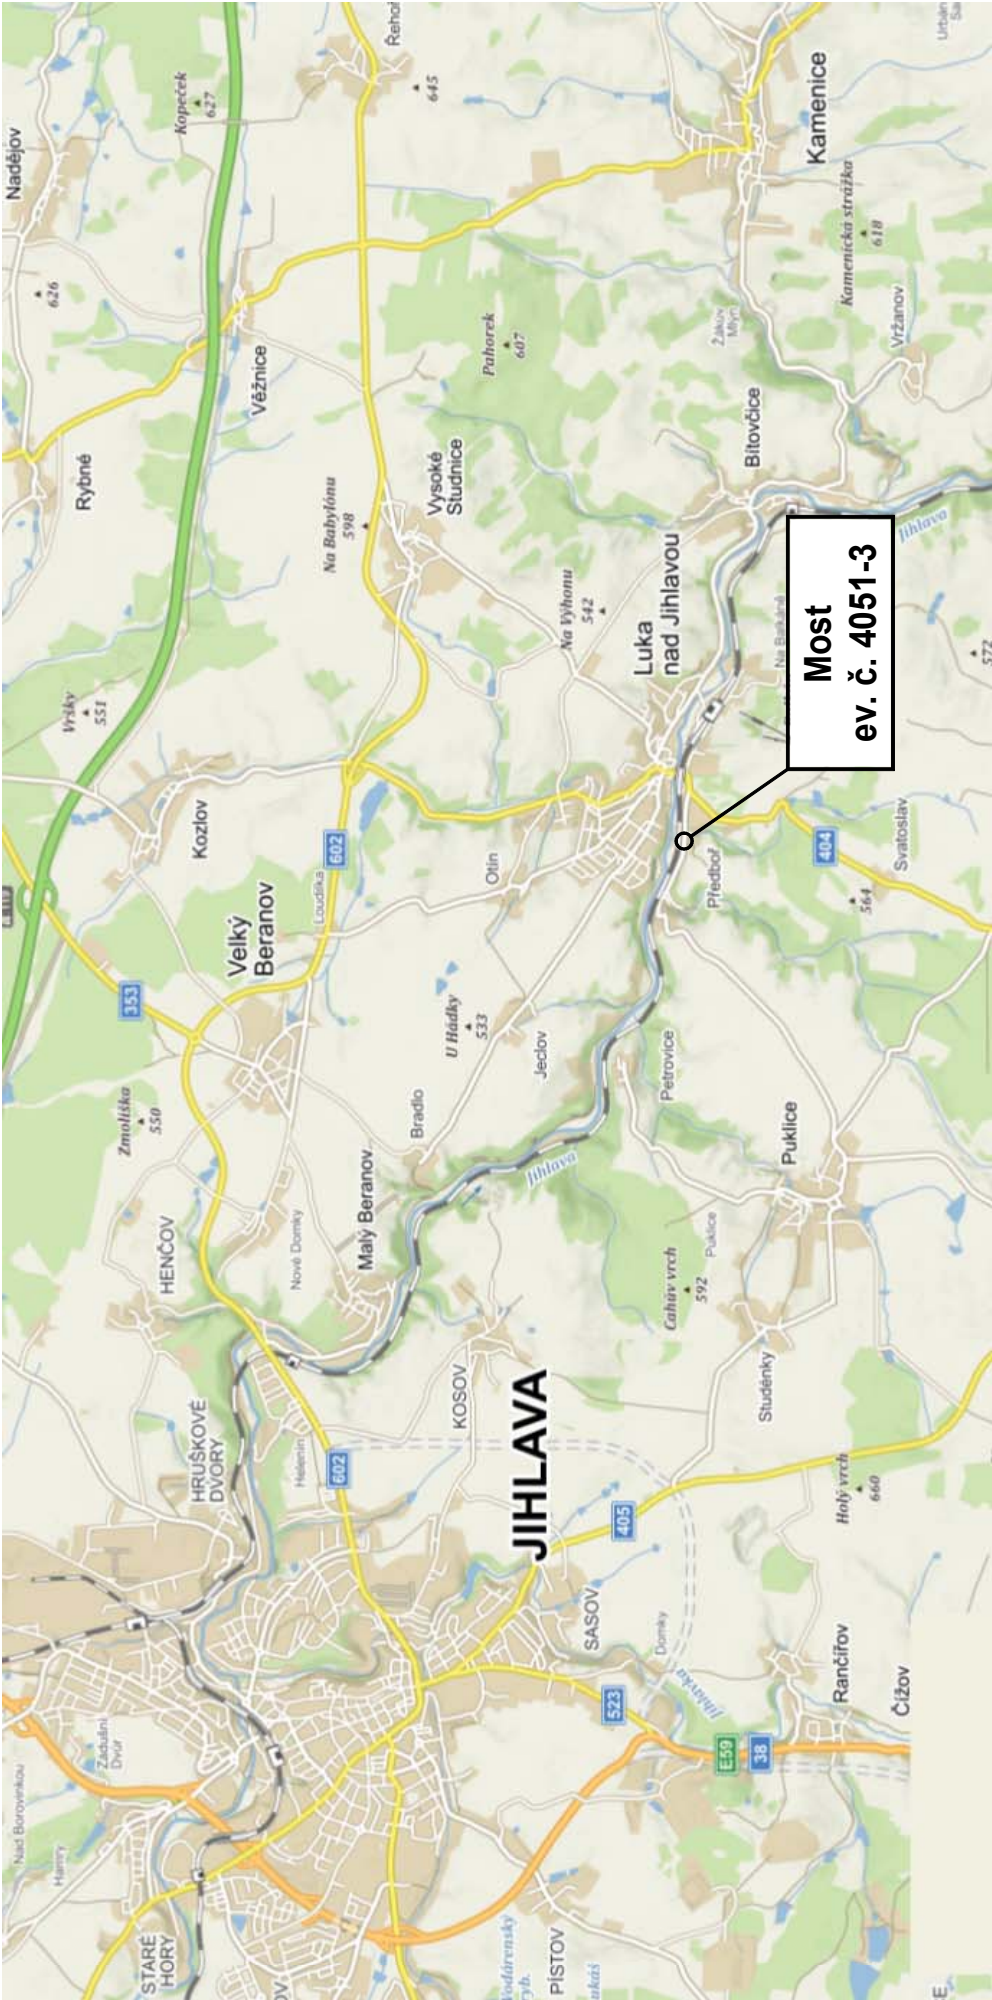

VÝŠKOVÝ SYSTÉM: BpV
SOUŘADNICOVÝ SYSTÉM: S-JTSK

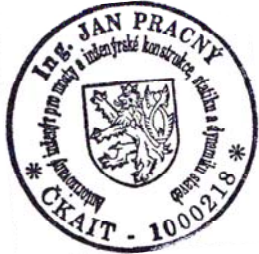

VEDOUČÍ PROJEKTANT	ZODPOV.PROJEKTANT	VYPRACOVAL	KONTROLOVAL	<div>Výšelec 23 624 00, BRNO</div> <div> Ing. JAN PRACNÝ</div> <div>tel-fox 541260768</div>	
ING.JAN PRACNÝ	ING.JAN PRACNÝ	ING.LADISLAV ŠTĚPÁNEK	ING.LIBOR PUKLICKÝ, Ph.D.		
OBJEDNATEL: KRAJSKÁ SPRÁVA A ÚDRŽBA SILNIC VYSOČINY				DATUM	11/2022
III/4051 Luka nad Jihlavou most ev. č. 4051-3				FORMÁT	2A4
				ÚČEL	PDPS
SITUACE ŠIRŠÍCH VZTAHŮ				MĚŘÍTKO	
				Luka\ C1_sit_sir.dwg	
				ČÍSLO PARÉ	ČÍSLO VÝKRESU C1