


KATASTRÁLNÍ SITUACE STAVBY 1:500

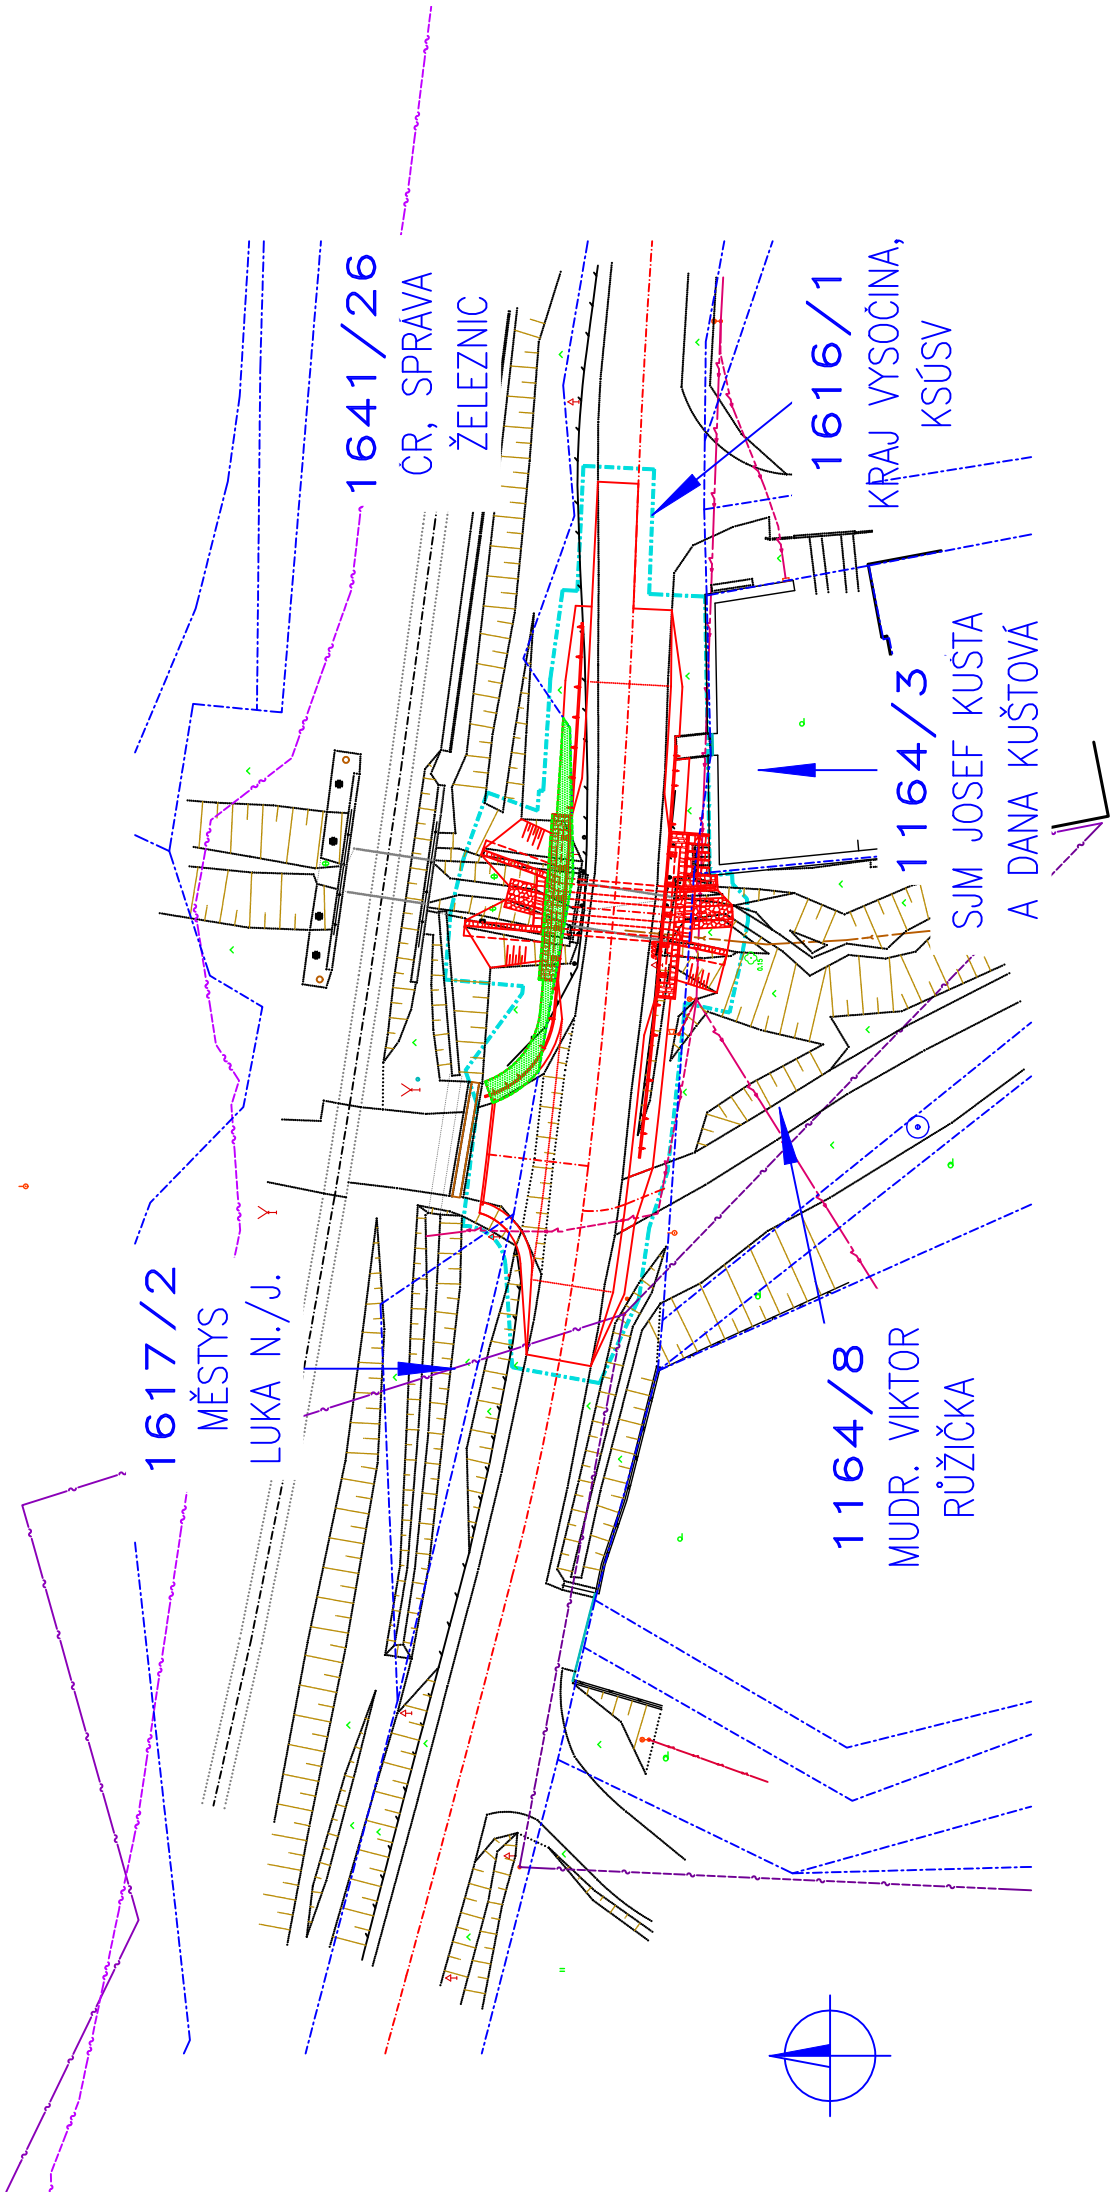

LEGENDA ČAR A ŠRAF:

- HRANICE PARCEL KN
- HRANICE DOČASNÉHO ZÁBORU
- ČÍSLO PARCELY KN
- HRANICE A PLOCHA TRVALÉHO ZÁBORU

VÝŠKOVÝ SYSTÉM: Bpv
SOUŘADNICOVÝ SYSTÉM: S-JTSK

VEDOUČÍ PROJEKTANT	ZODPOV.PROJEKTANT	VYPRACOVAL	KONTROLOVAL	<div>Výšelec 23 624 00, BRNO</div> <div><div><div>D</div><div>projekt</div><div>Ing. JAN PRACNÝ</div></div><div>tel-fox 541260768</div></div>	
ING.JAN PRACNÝ	ING.JAN PRACNÝ	ING.LADISLAV ŠTĚPÁNEK	ING.LIBOR PUKLIČKÝ, Ph.D.		
OBJEDNATEL: KRAJSKÁ SPRÁVA A ÚDRŽBA SILNIC VYSOČINY		KRAJ: KRAJ VYSOČINA		DATUM	11/2022
III/4051 Luka nad Jihlavou most ev. č. 4051-3				FORMÁT	2A4
				ÚČEL	PDPS
				MĚŘÍTKO	1:500
				Luka\ C2_Kata_sit.dwg	
KATASTRÁLNÍ SITUACE				ČÍSLO PARÉ	ČÍSLO VÝKRESU C2

