




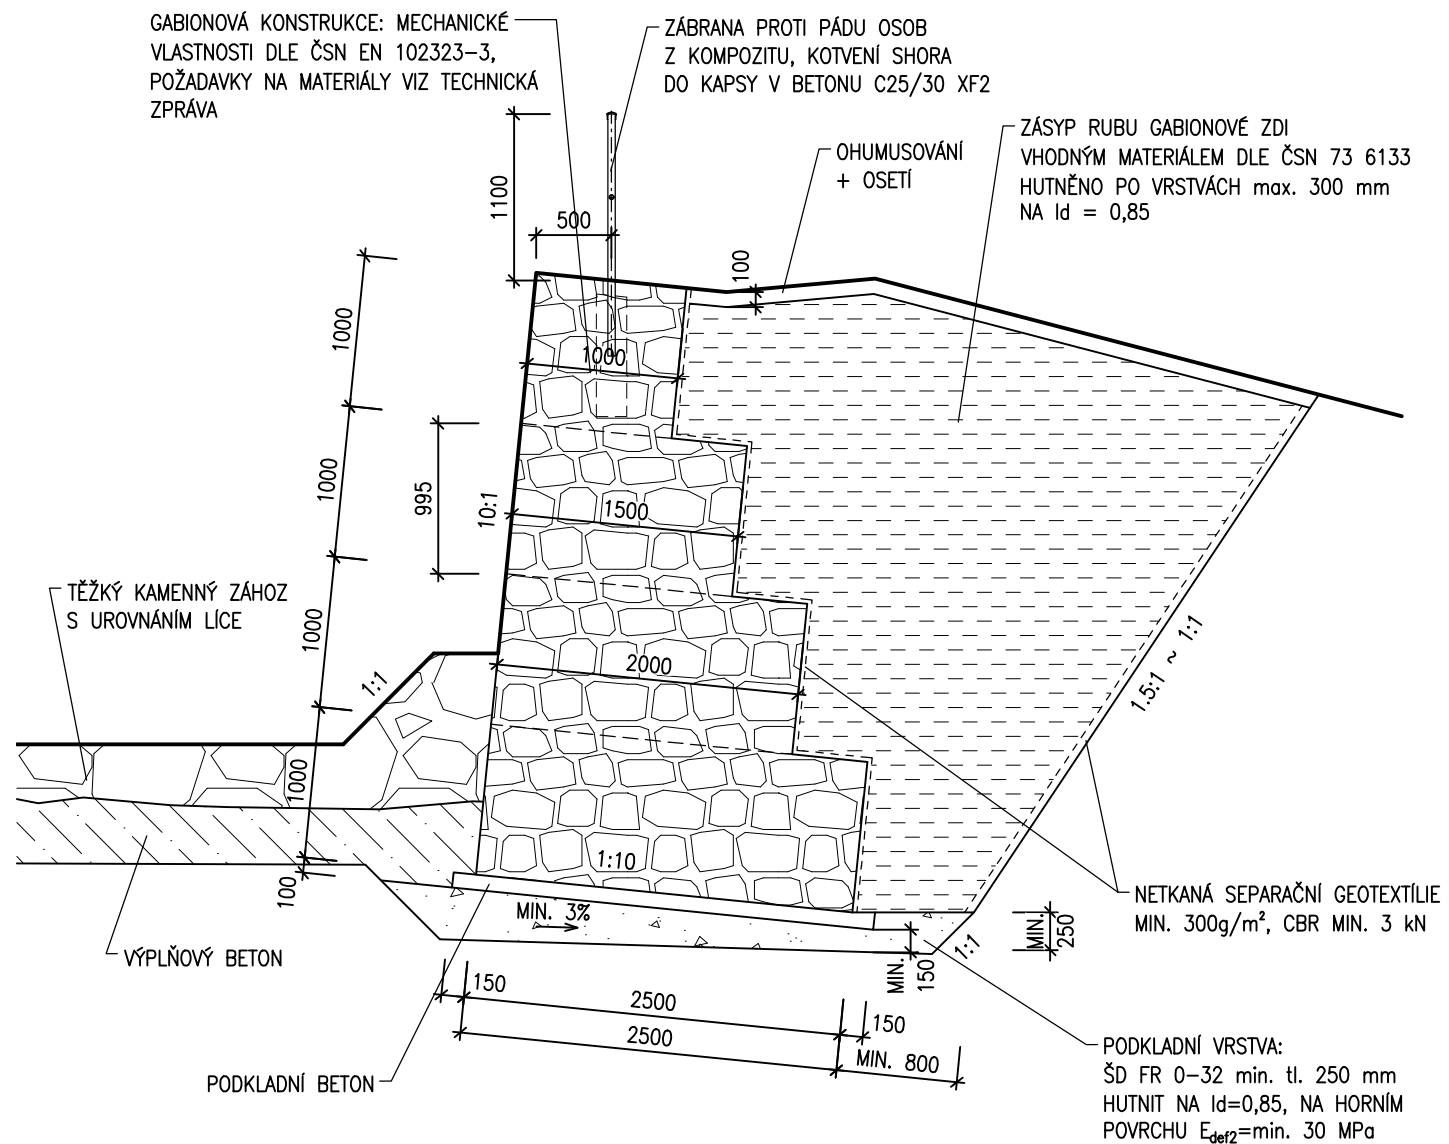


VZOROVÝ ŘEZ GABIONOVÝM KŘÍDLEM 1:50



D SO 101

SOUŘADNICOVÝ SYSTÉM : JTSK
VÝŠKOVÝ SYSTÉM : Bpv

VEDOUČÍ PROJEKTANT	Ing. Martin ŘEHULKA		 PRIS PROJEKČNÍ KANCELÁŘ PRIS spol. s r. o. OSOVÁ 20, 625 00 BRNO			
ZODPOVĚDNÝ PROJEKTANT	Ing. Bronislav ŠUSTR					
VYPRACOVAL	Ing. Magda ZDRAŽILOVÁ					
KONTRLOVAL	Ing. Jiří ŠRUBAŘ					
KRAJ	Vysočina	INVESTOR	Krajská správa a údržba silnic Vysočiny, p.o.		DATUM	06/2024
NÁZEV AKCE III/40510 Číchov - propustek ev. č. 40510-3P SO 101 Rekonstrukce propustku					FORMÁT	2 A4
					MĚŘITKO	1:50
					ÚČEL	DUSP+PDPS
					ČÍS. ZAKÁZKY	24063
					ARCHIVNÍ ČÍS.	05_GAB.dwg
NÁZEV PŘÍLOHY VZOROVÝ ŘEZ GABIONOVÝM KŘÍDLEM					ČÍS. SOUPRAVY	PŘÍLOHA
						5