



SITUACE ŠIRŠÍCH VZTAHŮ

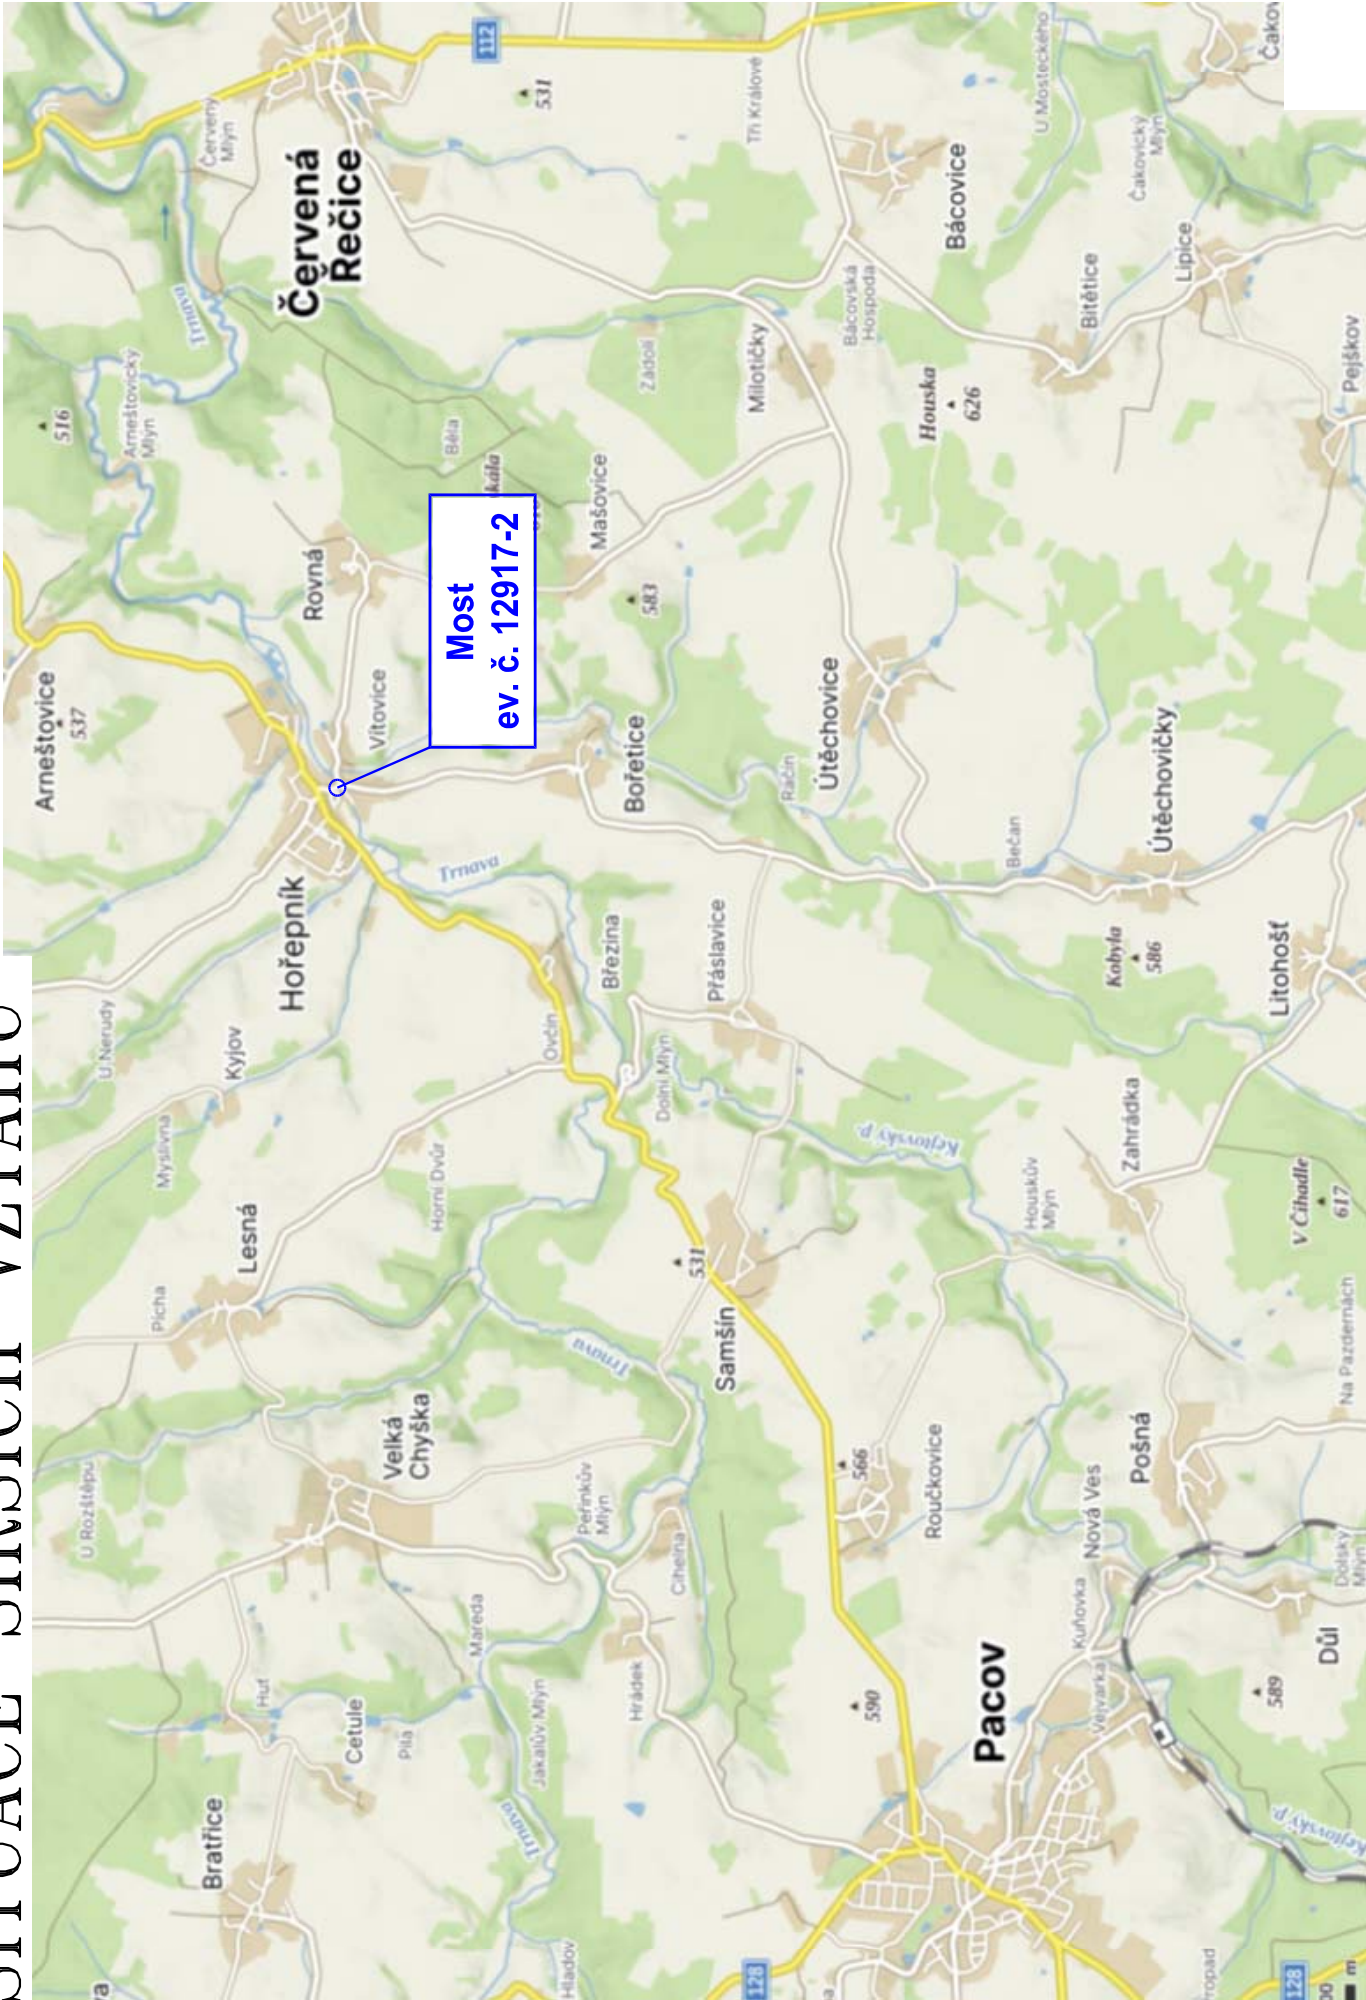

VÝŠKOVÝ SYSTÉM: Bpv
SOUŘADNICOVÝ SYSTÉM: S-JTSK

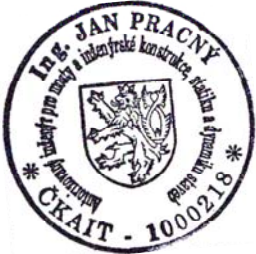

VEDOUČÍ PROJEKTANT	ZODPOV.PROJEKTANT	VYPRACOVAL	KONTROLOVAL	<div>Výšelec 23 624 00, BRNO</div> <div><div>D</div><div>projekt</div><div>Ing. JAN PRACNÝ</div></div> <div>tel-fox 541260768</div>	
ING.JAN PRACNÝ	ING.JAN PRACNÝ	ING.LADISLAV ŠTĚPÁNEK	ING.LIBOR PUKLIČKÝ, Ph.D.		
OBJEDNATEL: KRAJSKÁ SPRÁVA A ÚDRŽBA SILNIC VYSOČINY		KRAJ: KRAJ VYSOČINA		DATUM	10/2024
III/12917 Hořepník most ev. č. 12917-2				FORMÁT	2A4
				ÚČEL	PDPS
				MĚŘÍTKO	
				Horepník\C1_sit_sir.dwg	
SITUACE ŠIRŠÍCH VZTAHŮ				ČÍSLO PARÉ	ČÍSLO VÝKRESU
					C 1