



# KATASTRÁLNÍ SITUAČNÍ VÝKRES 1:500

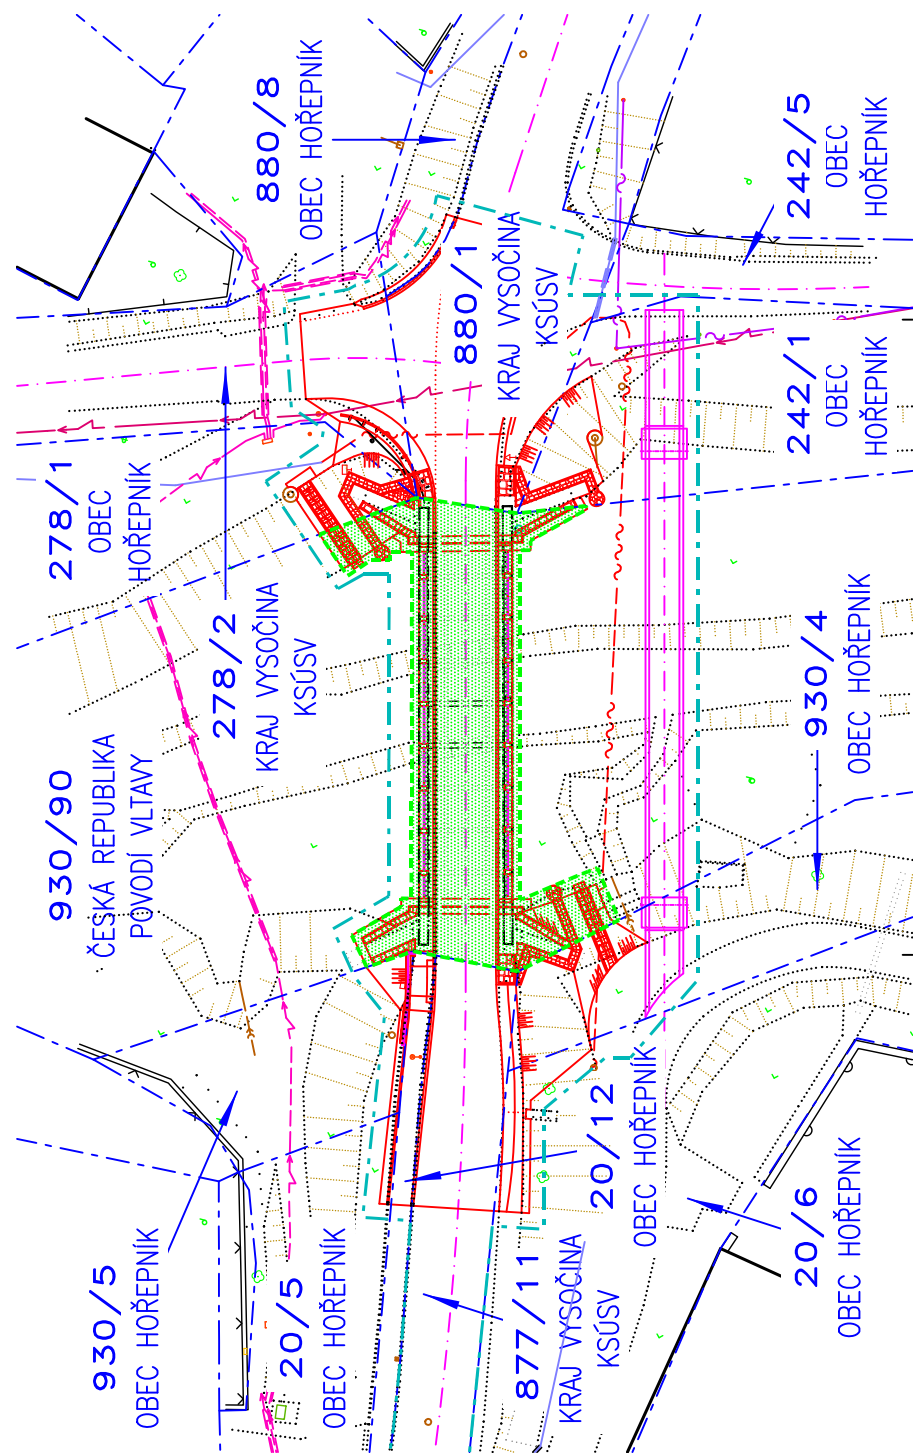

- LEGENDA ČAR A ŠRAF:
- HRANICE PARCEL KATASTRU NEMOVITOSTÍ
  - 242/1 ČÍSLO PARCELY KATASTRU NEMOVITOSTÍ
  - HRANICE DOČASNÉHO ZÁBORU
  - [Green hatched box] HRANICE A PLOCHA TRVALÉHO ZÁBORU (SLUŽEBNOSTI)

VÝŠKOVÝ SYSTÉM: Bpv  
SOUŘADNICOVÝ SYSTÉM: S-JTSK

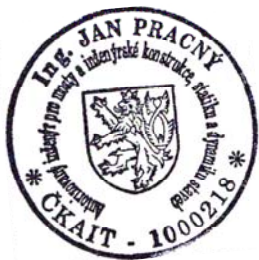

VEDOUČÍ PROJEKTANT	ZODPOV.PROJEKTANT	VYPRACOVAL	KONTROLOVAL	<div>Výšelec 23 624 00, BRNO</div> <div><div><div>D</div><div>projekt</div><div>Ing. JAN PRACNÝ</div></div><div>tel-fox 541260768</div></div>	
ING.JAN PRACNÝ	ING.JAN PRACNÝ	ING.LADISLAV ŠTĚPÁNEK	ING.LIBOR PUKLICKÝ, Ph.D.		
OBJEDNATEL: KRAJSKÁ SPRÁVA A ÚDRŽBA SILNIC VYSOČINY		KRAJ: KRAJ VYSOČINA		DATUM	10/2024
III/12917 Hořepník most ev. č. 12917-2				FORMÁT	2A4
				ÚČEL	PDPS
				MĚŘÍTKO	1:200
				Horepnik\C2_Kata_sit.dwg	
KATASTRÁLNÍ SITUACE				ČÍSLO PARÉ	ČÍSLO VÝKRESU C2