

PODÉLNÝ PROFIL KOMUNIKACÍ (III/12917), 1:500/50

DRUH POVRCHU ÚZEMÍ:

KATASTRÁLNÍ ÚZEMÍ:

KRAJ: VYSOČINA

OKRES: PELHŘÍMOV

NOVÁ NIVELETA
STÁVAJÍCÍ NIVELETA

PŘÍČNÉ SKLONY


KÓTY NOVÉ NIVELETY

KÓTY STARÉ NIVELETY

SROVNÁVACÍ ROVINA

STANIČENÍ (m)

SMĚROVÉ POMĚRY

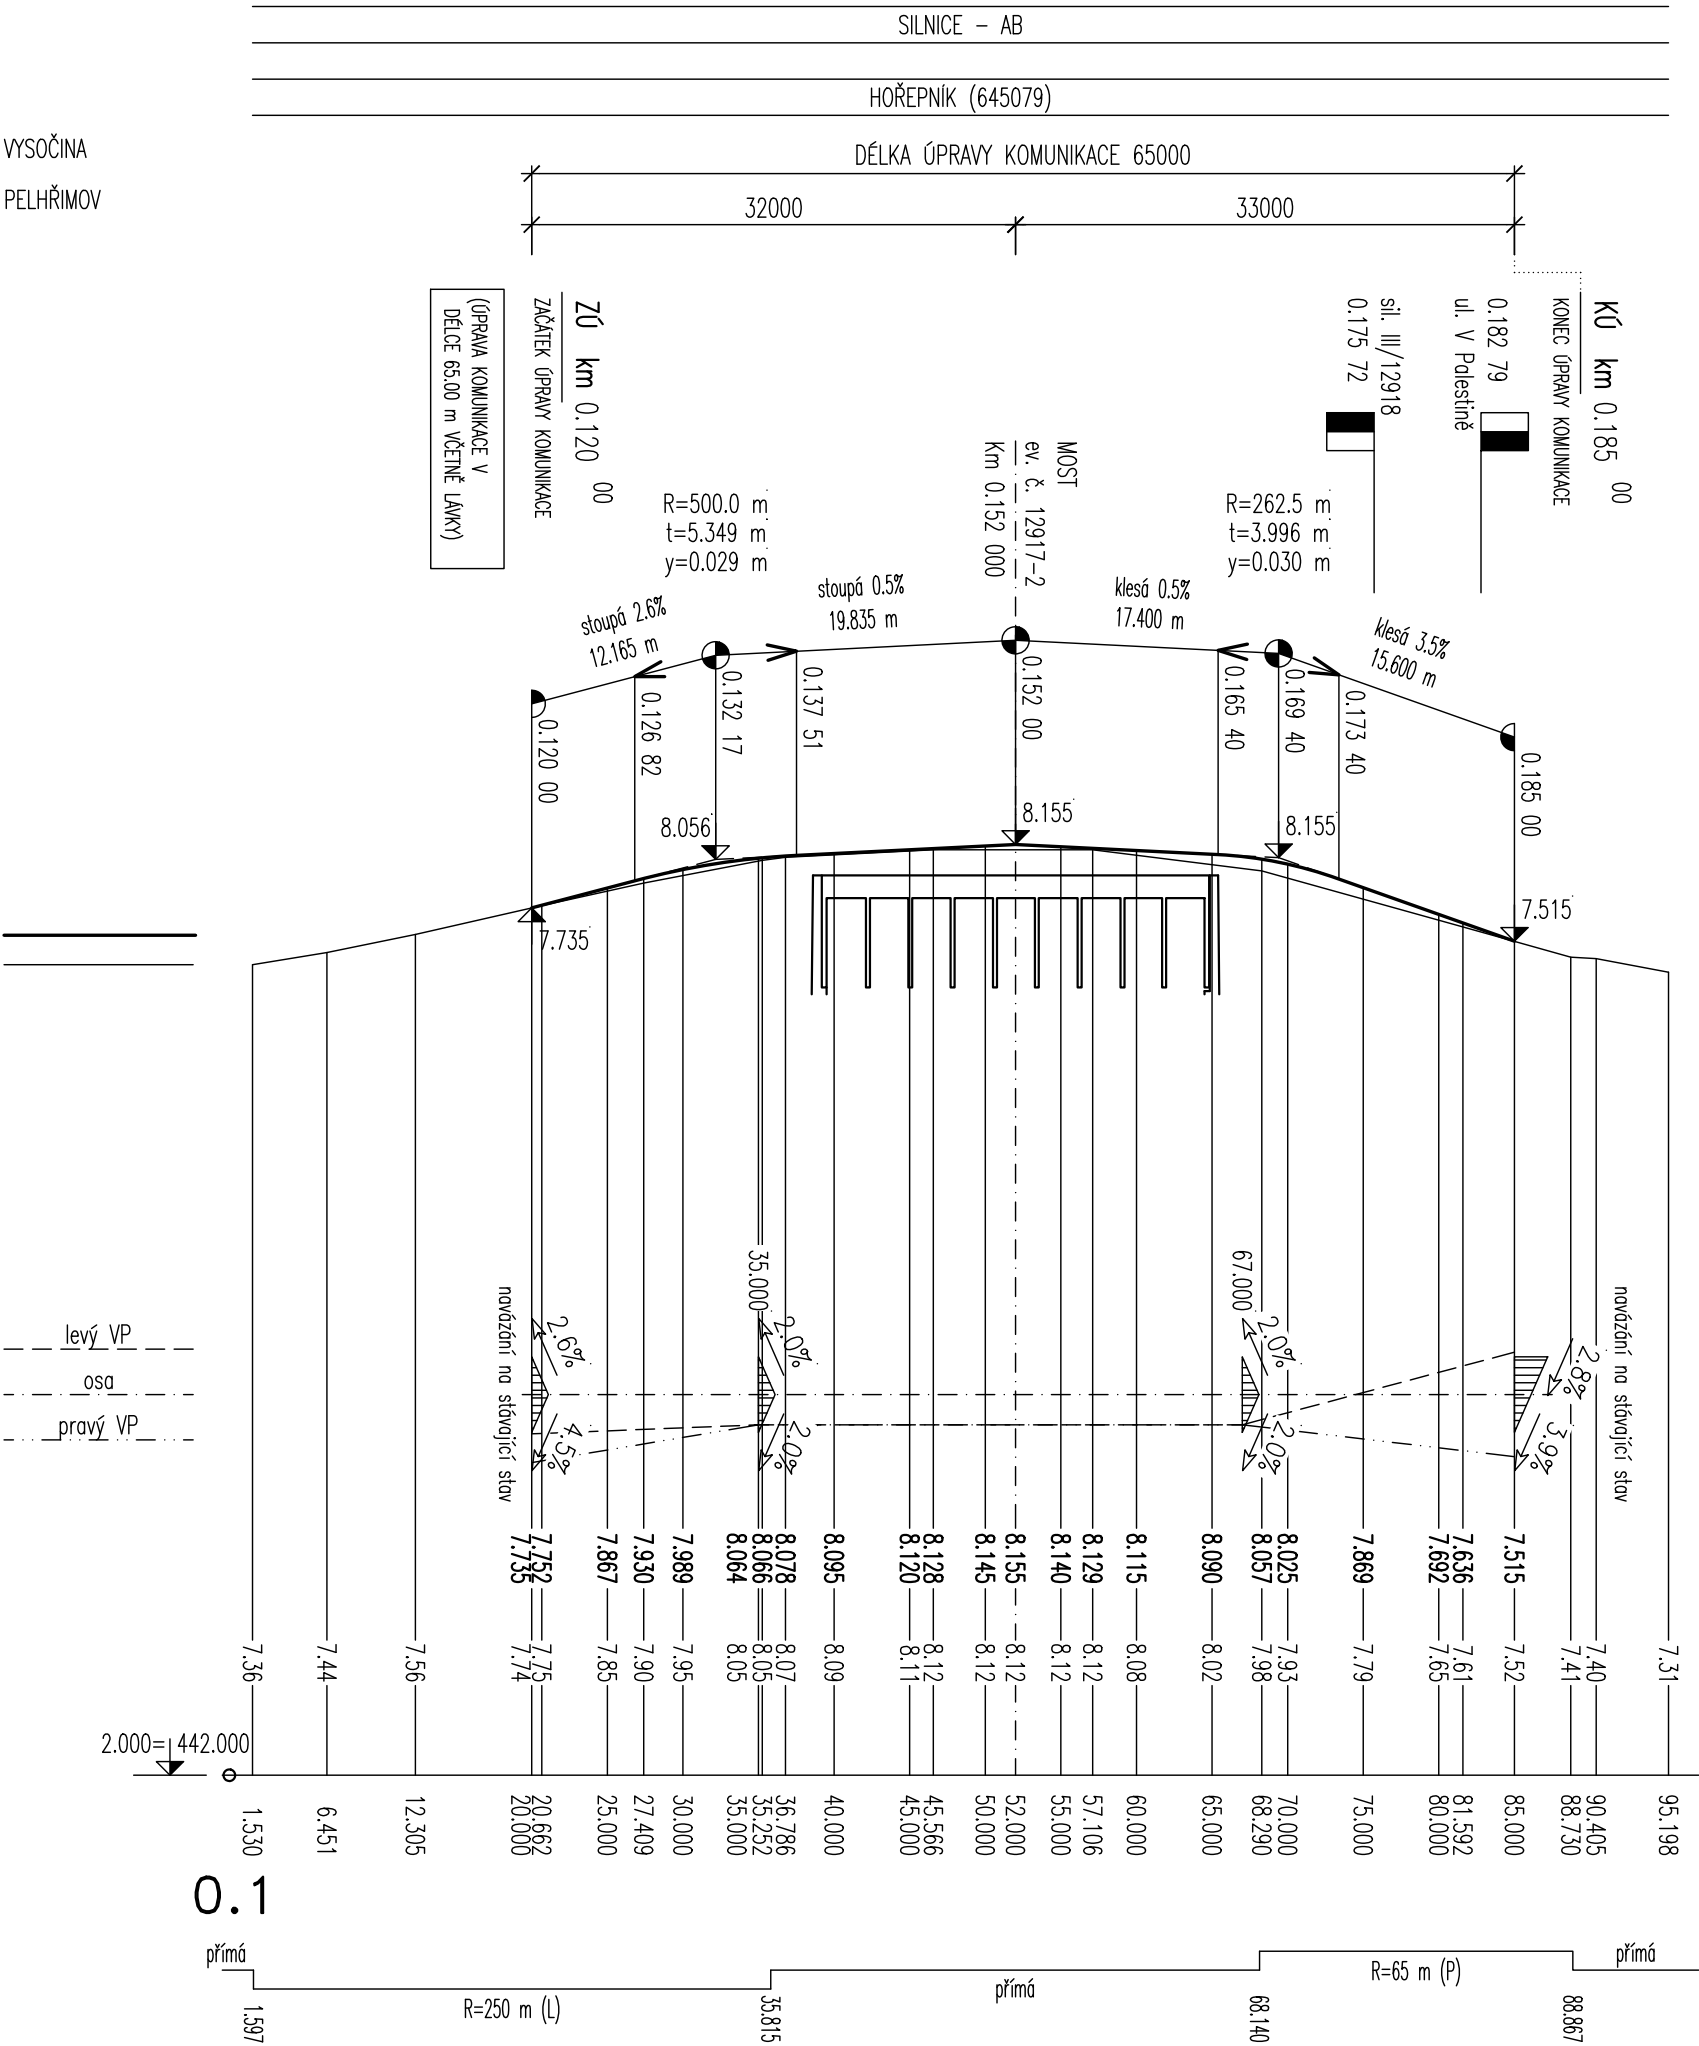

S0201
Most

VÝŠKOVÝ SYSTÉM: Bpv
SOUŘADNICOVÝ SYSTÉM: S-JTSK

VEDOUČÍ PROJEKTANT	ZODPOV.PROJEKTANT	VYPRACOVAL	KONTROLOVAL	<div>Výšeřice 23 624 00, BRNO</div> <div><div><div><div></div><div>projekt</div><div>Ing. JAN PRACNÝ</div></div><div>tel-fox 541260768</div></div></div>	
ING.JAN PRACNÝ <i>JP</i>	ING.JAN PRACNÝ <i>JP</i>	ING.LADISLAV ŠTĚPÁNEK <i>Št</i>	ING.LIBOR PUKLICKÝ, Ph.D. <i>Puklický</i>		
OBJEDNATEL: KRAJSKÁ SPRÁVA A ÚDRŽBA SILNIC VYSOČINY		KRAJ: KRAJ VYSOČINA		DATUM	10/2024
III/12917 Hořepník most ev. č. 12917-2				FORMÁT	3A4
				ÚČEL	PDPS
				MĚŘÍTKO	1:500/50
				Horepnik\201.3.1_Prof.dwg	
PODÉLNÝ PROFIL KOMUNIKACÍ				ČÍSLO PARÉ	ČÍSLO VÝKRESU 201.3.1

