


SANACE SPODNÍ STAVBY
PŮDORYS 1:100

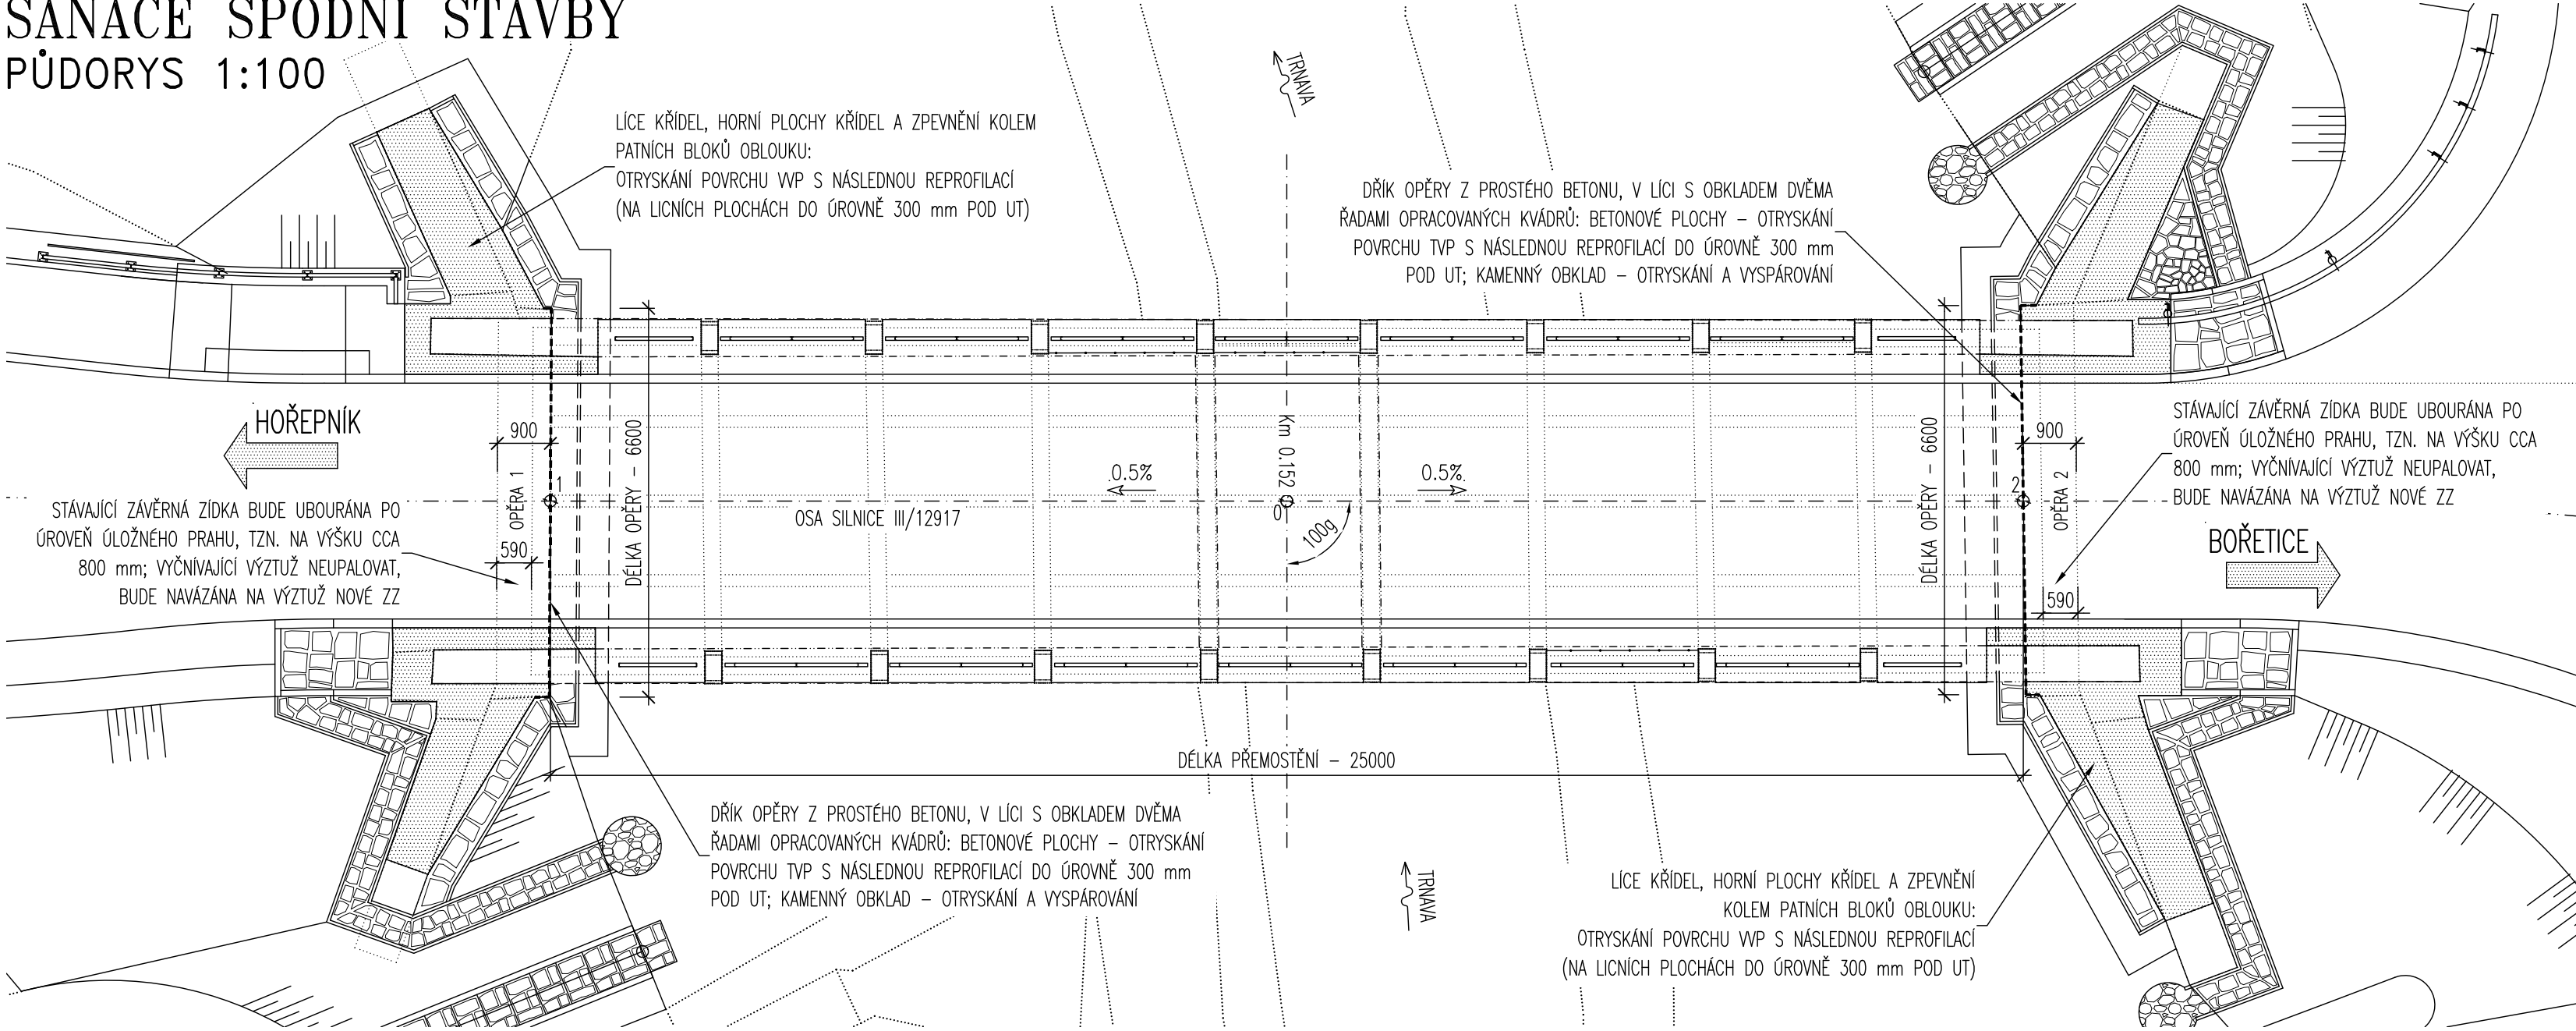


LEGENDA ČAR

..... STÁVAJÍCÍ STAV


———— NOVÝ STAV

DLAŽBA LOMOVÝM KAMENEM DO BETONU

PODÉLNÝ ŘEZ 1:50
OPĚRA 1

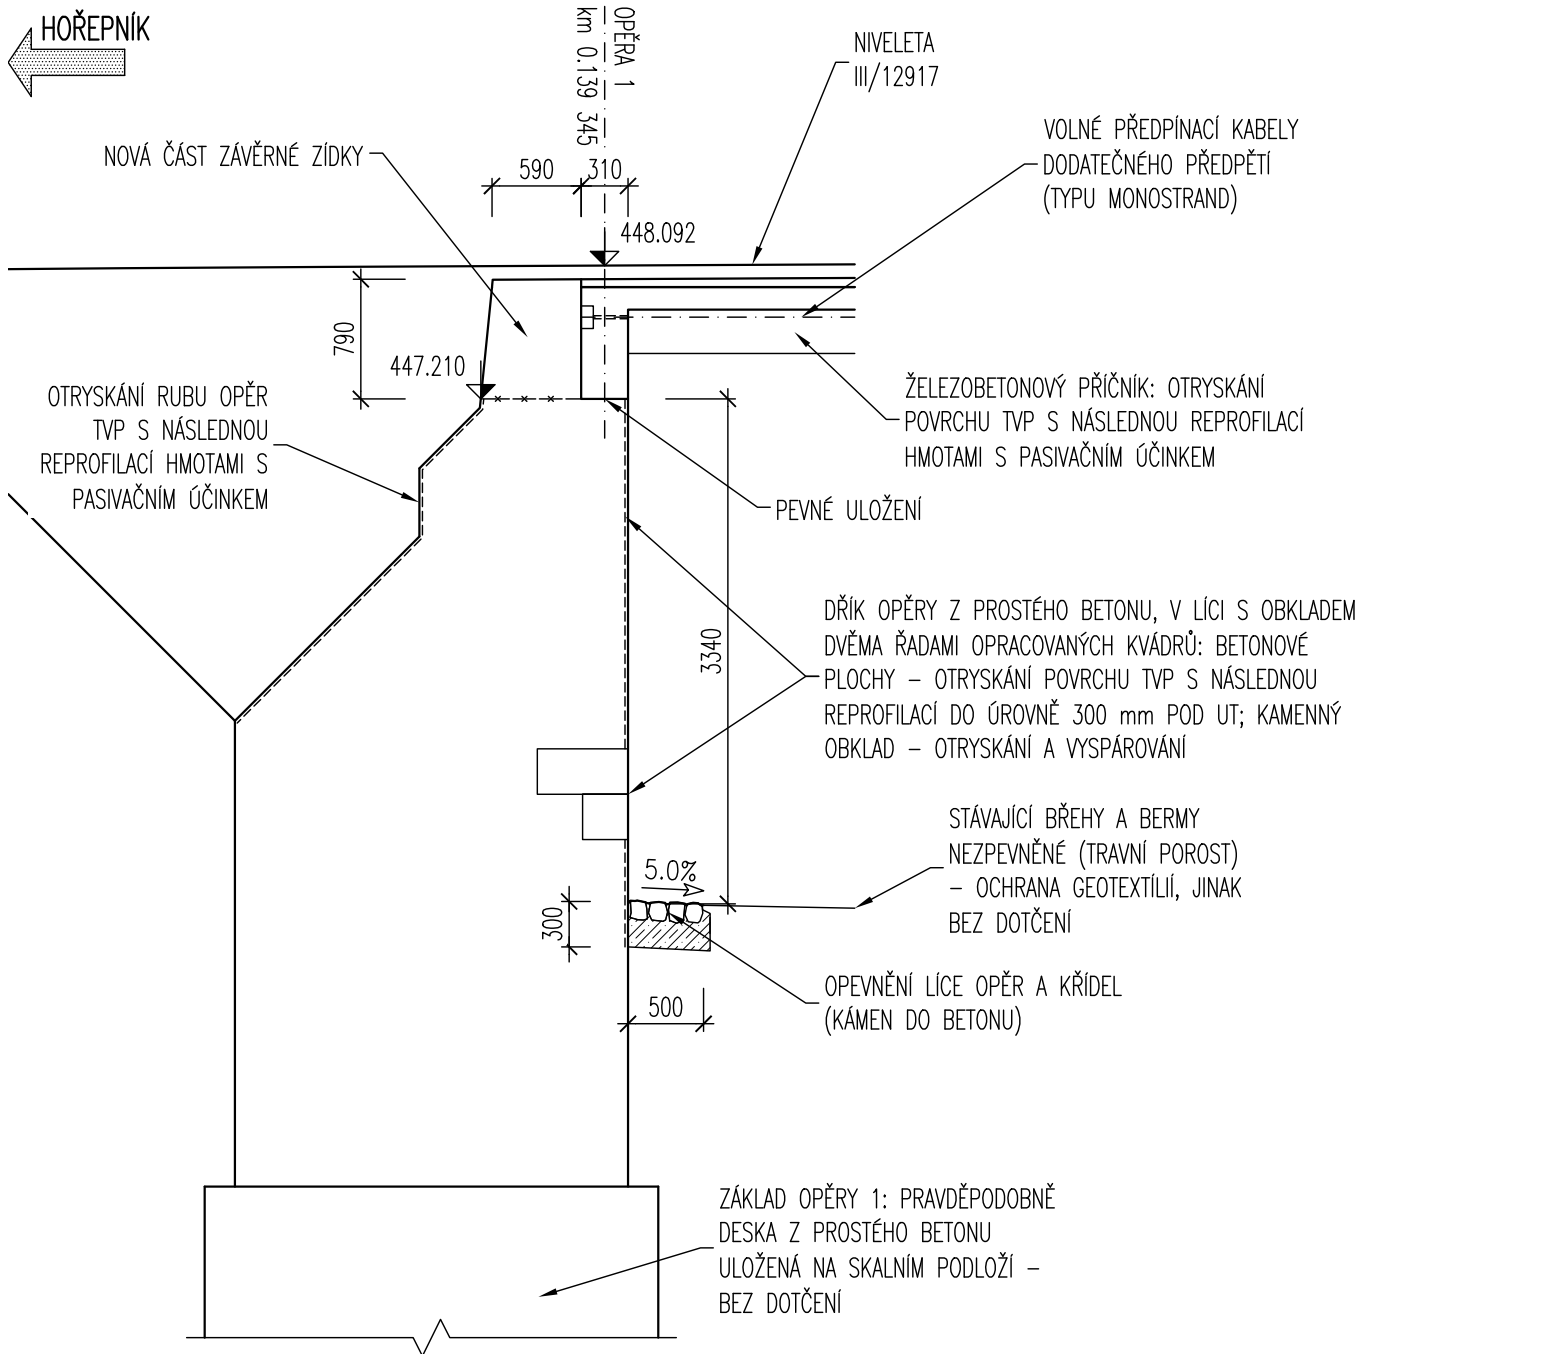


PODÉLNÝ ŘEZ 1:50
OPĚRA 2

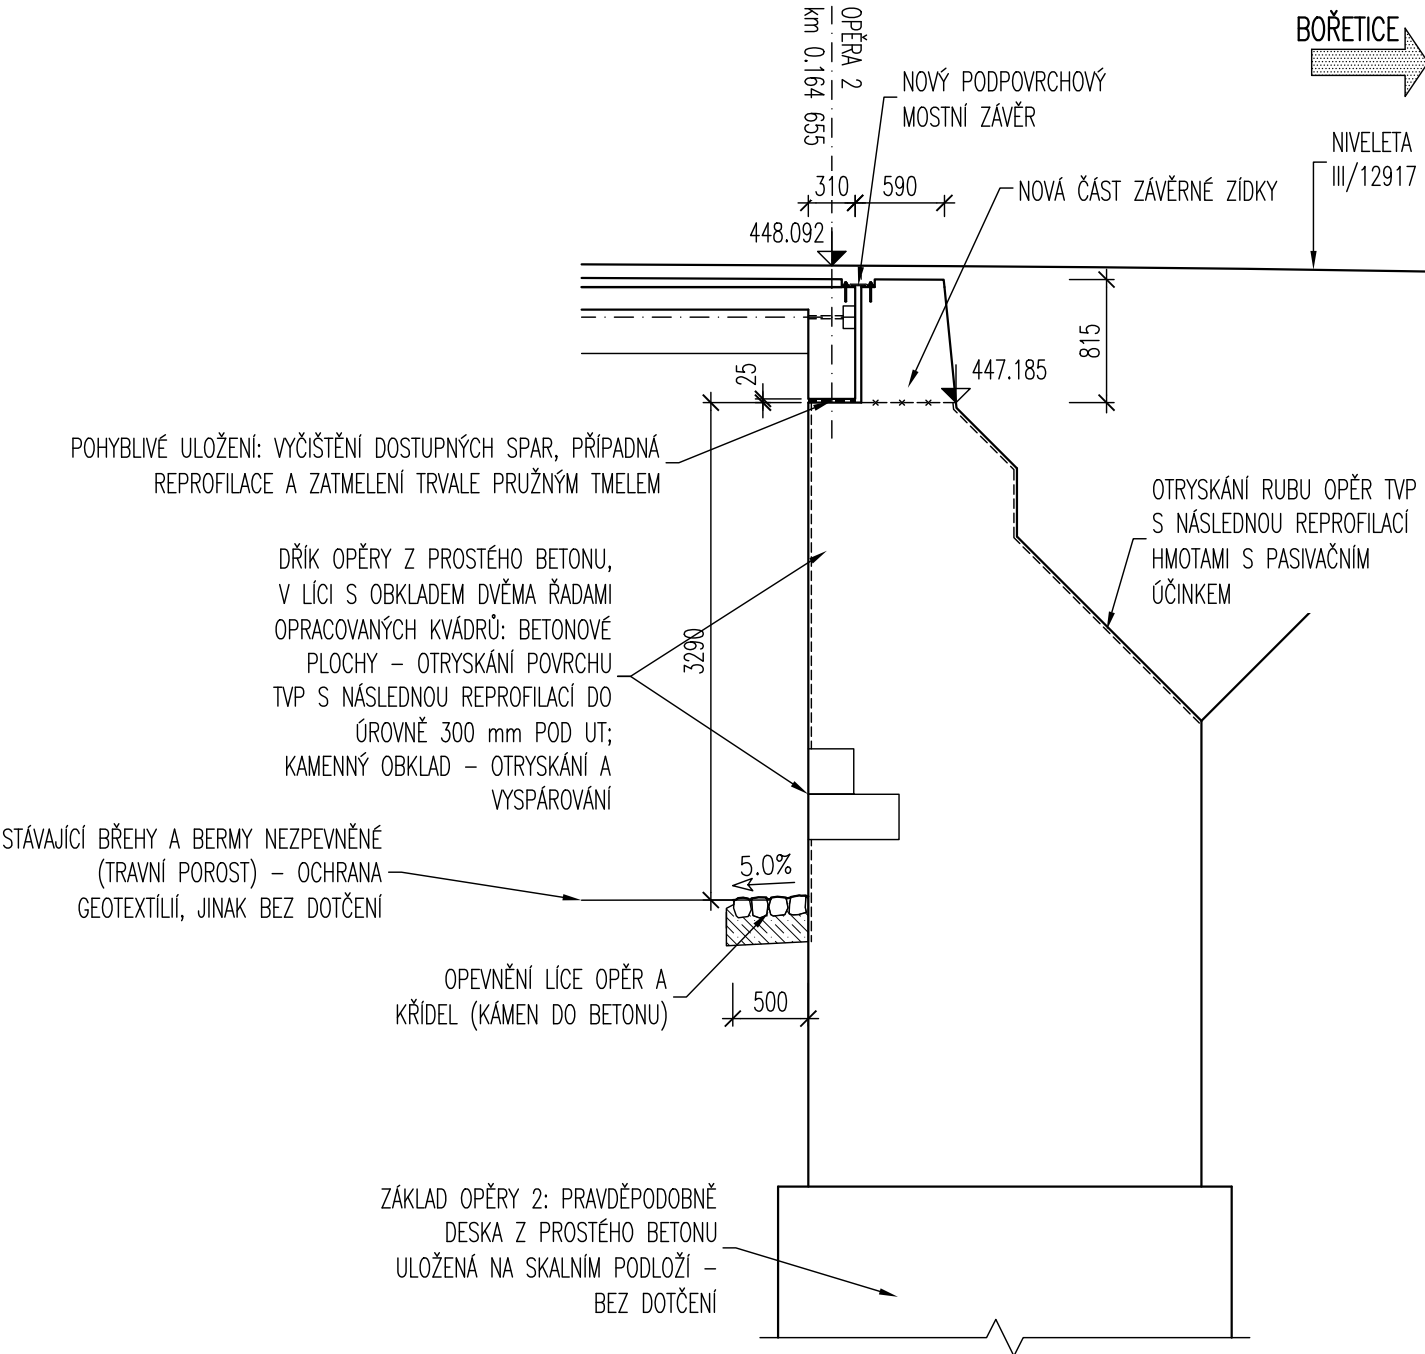

S0201
Most

VÝŠKOVÝ SYSTÉM: BpV
SOUŘADNICOVÝ SYSTÉM: S-JTSK

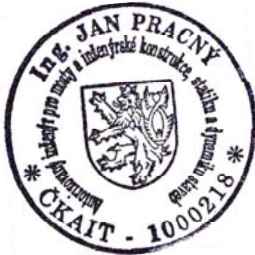

VEDOUCÍ PROJEKTANT ING. JAN PRÁCNÝ	ZODPOV. PROJEKTANT ING. JAN PRÁCNÝ	VYPRACOVAL ING. LADISLAV ŠTĚPÁNEK	KONTROLOVAL ING. LIBOR PUKLICKÝ, Ph.D.	Výše: 23 624 00, BNO Ing. JAN PRÁCNÝ tel-fax 541 280 788	
OBJEDNATEL: KRAJSKÁ SPRÁVA A ÚDRŽBA SILNIC VYSOČINY KRAJ VYSOČINA				DATUM	10/2024
III/12917 Hořepník most ev. č. 12917-2				FORMÁT	A4
				ÚČEL	PDPS
				MĚŘÍTKO	1:100,50
Horepník\201.6_Sanace_SS.dwg				ČÍSLO PARÉ	ČÍSLO VÝKRESU 201.6
SANACE SPODNÍ STAVBY					