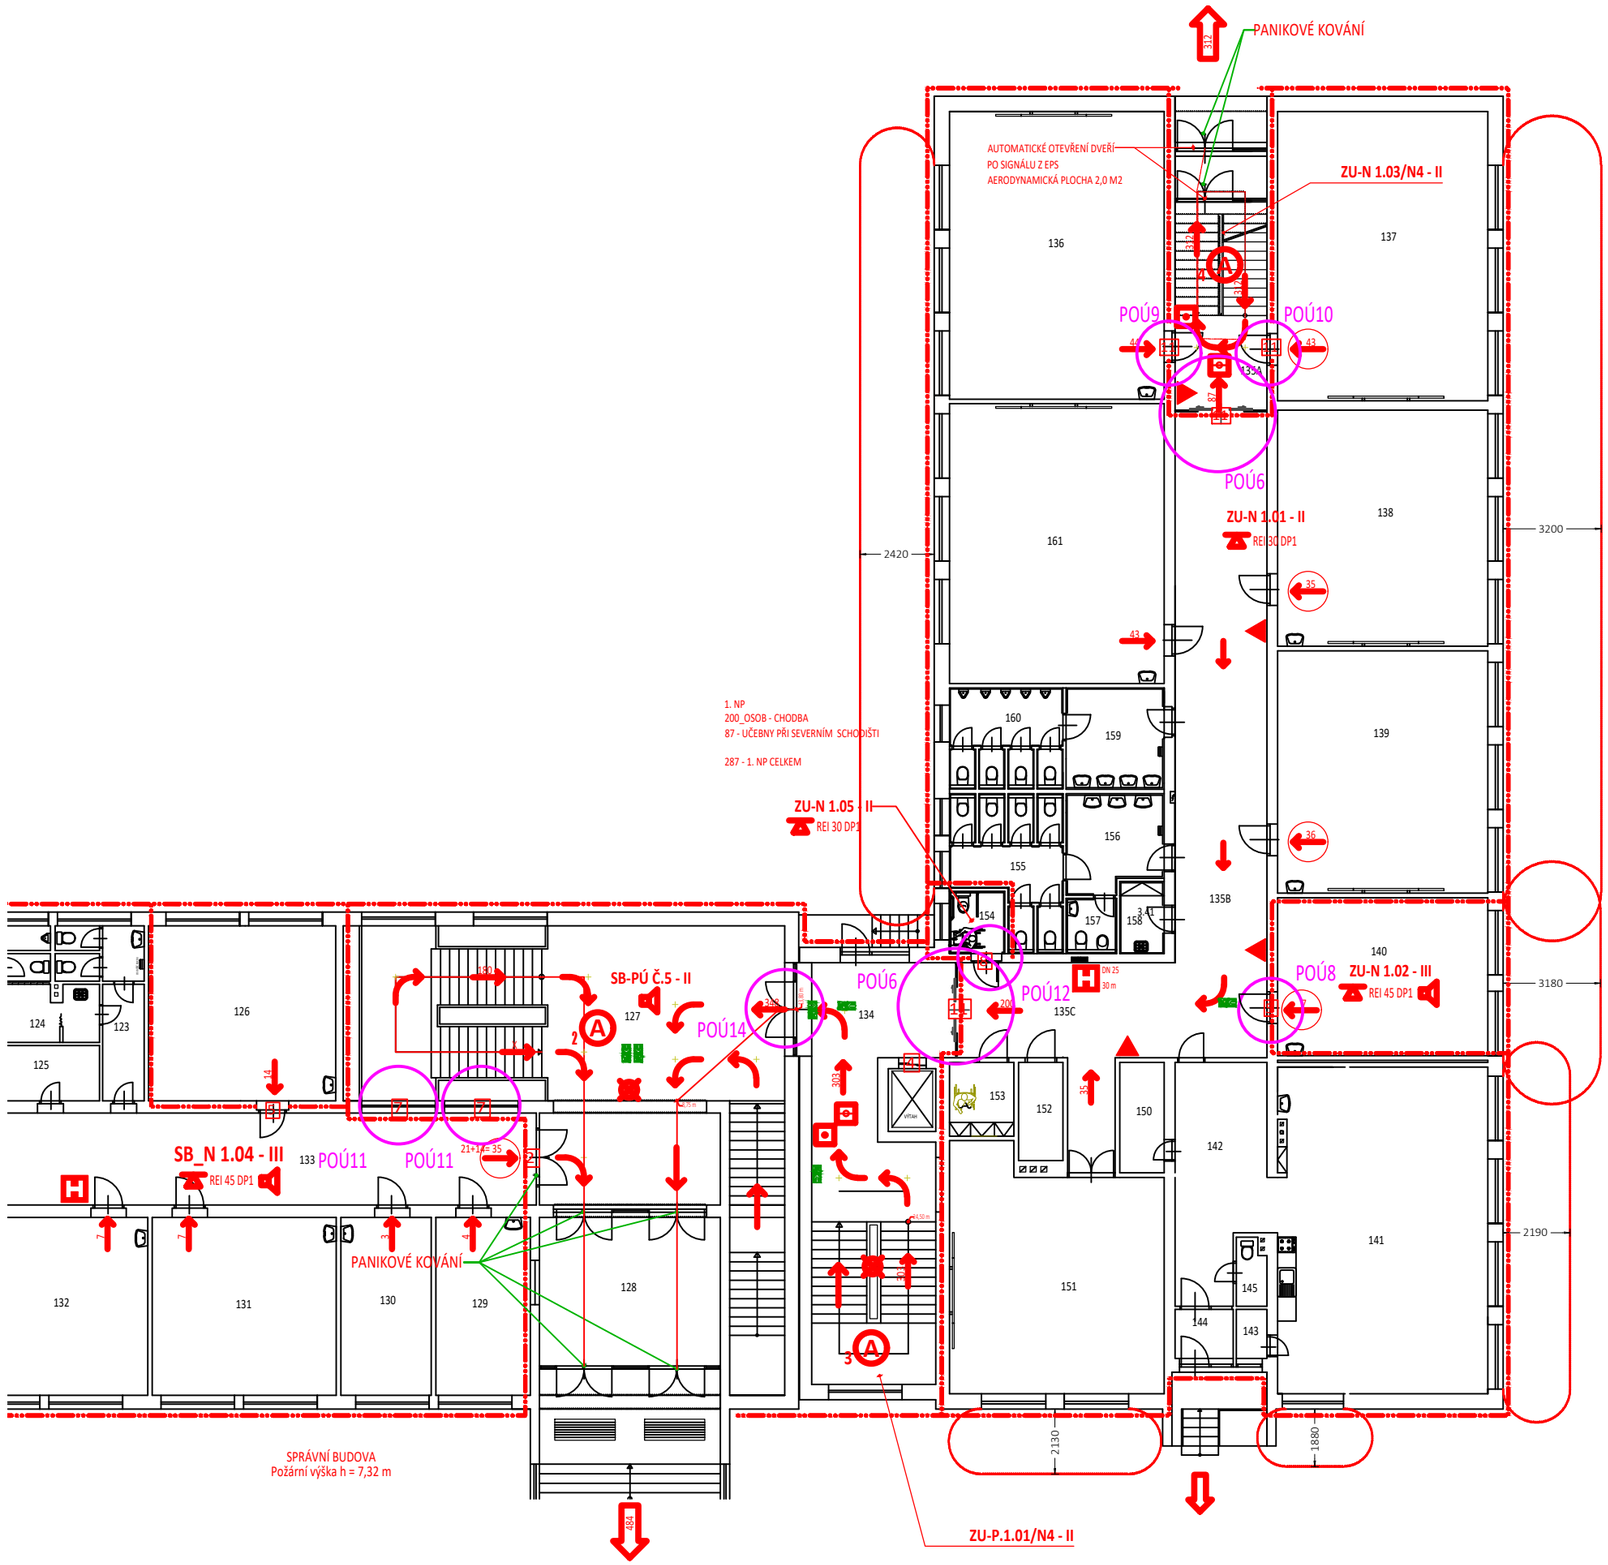

LEGENDA POŽÁRNÍCH ÚPRAV

OZNAČENÍ	POPIS	VÝPLŇ
POÚ6	NOVÁ INSTALACE - NOVÉ POŽÁRNÍ DVEŘE EI 15-C-S DP3 ⊕	PV6
POÚ8	VÝMĚNA - POŽÁRNÍ DVEŘE EW 15-C DP3 ⊕	PV8
POÚ9	VÝMĚNA - NOVÉ POŽÁRNÍ DVEŘE EI 15-C-S DP3 ⊕	PV9
POÚ10	VÝMĚNA - NOVÉ POŽÁRNÍ DVEŘE EI 15-C-S DP3 ⊕	PV10
POÚ11	VÝMĚNA - NOVÉ POŽÁRNÍ OKNO PEVNÉ EI-45-FIX DP1	PV11
POÚ12	VÝMĚNA - NOVÉ POŽÁRNÍ DVEŘE EW 15-C DP3 ⊕	PV12

Bpv. = 569.00 m.n.m.

UNI atelier
Studentská 1133
591 01 Žďár nad Sázavou
autorizace

Projekt:	GYMNÁZIUM ŽĎÁR NAD SÁZAVOU REKONSTRUKCE PODKROVÍ ODBORNÉ UČEBNY – ZMĚNA UŽÍVÁNÍ STAVBY SE STAVEBNÍMI ÚPRAVAMI
Místo stavby:	Neumannova 1693/2, 59101 Žďár n. Sáz.
Pozemek:	p.č. 3387
Hl. inženýr projektu:	Ing. František Laštovička IČ.:10117831 tel.: +420 605 762 579, e-mail: lastovicka@uniatelier.cz
Vypracovala:	Ing. arch. Markéta Dočekalová IČ.:08308021 tel.: +420 737 865 971, e-mail: docekalova@uniatelier.cz
Stavebník:	Kraj Vysočina Žižkova 1882/57, 586 01 Jihlava IČ: 70890749
Stupeň dokumentace:	DPS
Zakázkové číslo:	07/LA/2023
Formát: A4 297 x 210mm	Datum: 01/2024
Revize: -	Datum revize: -

D.1.1 Architektonicko stavební řešení
D.1.1 SO 702 Stavební úpravy
D.1.1 SO 702.2 Stavební úpravy PBŘ

Obsah: 702.2-04 Schéma - půdorys 1.NP

Měřítko: 1: 200 | Číslo výkresu: 702.2-04