

OCELOVÉ KONSTRUKCE  
Výkaz materiálu


C.pól.	ks	Profil	Délka Materiál	Hmotnost na 1m pro 1 ks	Celková délka [mm]	Celková hmotnost [kg]
1	2	I180 - I180	11 373,0	21,90 kg/m	23860	522,53
2	2	I400 - I400	11 373,0	261,27 kg/m	17760	1641,02
3	6	I120 - I120	11 373,0	820,51 kg/m	78600	872,46
4	1	I120 - I120	11 373,0	145,41 kg/m	8570	95,13
Hmotnost oceli celkem [kg]						3131,14
Všechny přírůbky 5%						3287,70

ZMĚNA - PŘEVAŘENÍ OCELOVÉ KONSTRUKCE Z DŮVODŮ UMÍSTĚNÍ  
OKENNÍCH OTVORŮ


ZMĚNA - DOPLNĚNÍ OCELOVÉ KONSTRUKCE Z DŮVODŮ UMÍSTĚNÍ  
OKENNÍCH OTVORŮ

ZMĚNA - PŘEVAŘENÍ OCELOVÉ KONSTRUKCE Z DŮVODŮ UMÍSTĚNÍ  
OKENNÍCH OTVORŮ

ZMĚNA - PŘEVAŘENÍ OCELOVÉ KONSTRUKCE Z DŮVODŮ UMÍSTĚNÍ  
OKENNÍCH OTVORŮ

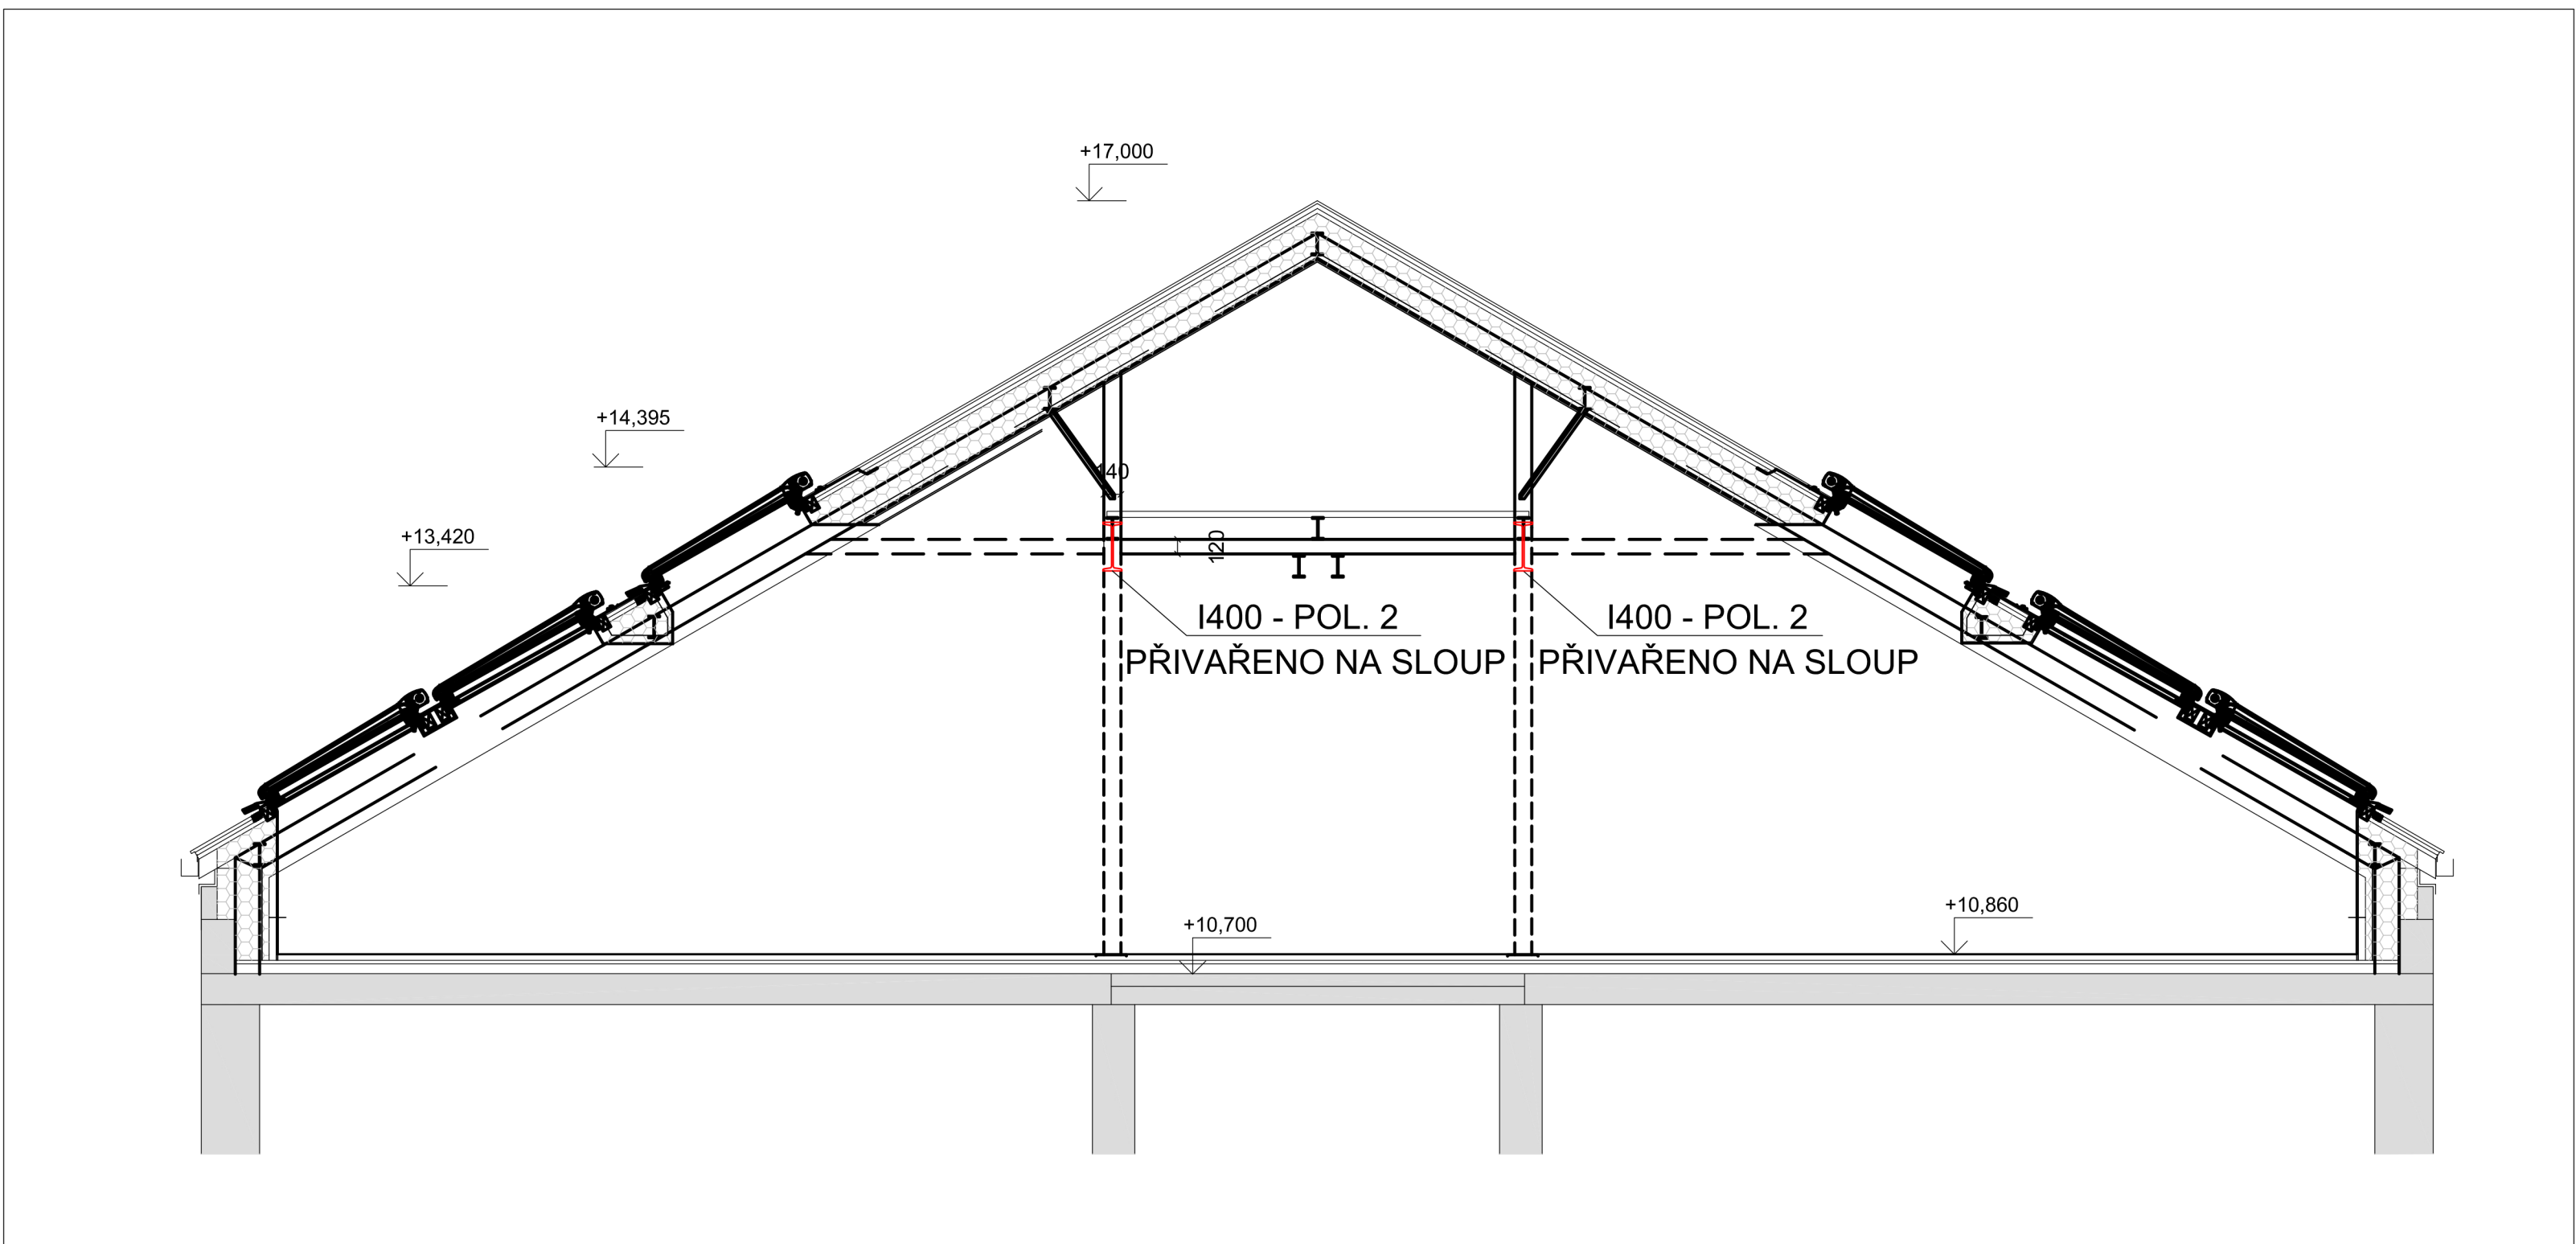

Bpv = 569,00 m<sup>2</sup> n.m.

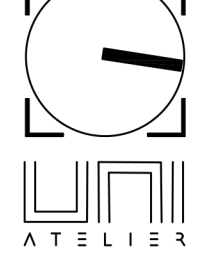

Projekt:

Místo stavby:

Pozemek:

Hl. inženýr projektu:

Vypracoval:

Stavebník:

Stupeň dokumentace:

Zakázkové číslo:

Formát:

Revize:

D 1.2 SO 702.3 Stavební konstrukce

Obsah: 702.3 - 02 Stavební úpravy krovu

Měřítko: 1:50



UWJ atelier  
Studená 1133  
591 01 Žďar nad Sázavou

Projekt: GYMNAZIUM ŽDĚR NAD SÁZAVOU  
REKONSTRUKCE PODKROVÍ  
OBJEDNATEL: ÚČEBNÍ - ZMĚNA UŽÍVÁNÍ STAVBY  
SE STAVEBNÍMI ÚPRAVAMI

Místo stavby: Neumannova 1693/2, 59101 Žďar n. Sáz.

Pozemek: p.č. 3387

Hl. inženýr projektu: Ing. František Laštovka  
IČ: 10117611

Vypracoval: Ing. Rostislav Štěpán  
IČ: 1400160

Stavebník: Kraj Vysočina  
Žalovna 1820/57, 586 01 Jihlava  
IČ: 1880740

Stupeň dokumentace: DPS

Zakázkové číslo: 071LA/2023

Formát: 841 x 979mm

Revize: Datum revize: -

D 1.2 SO 702.3 Stavební konstrukce

Obsah: 702.3 - 02 Stavební úpravy krovu

Měřítko: 1:50

Číslo výkresu: 702.3-02