



ŽST OBRATAŇ

45,5

45,2

45,3

45,4

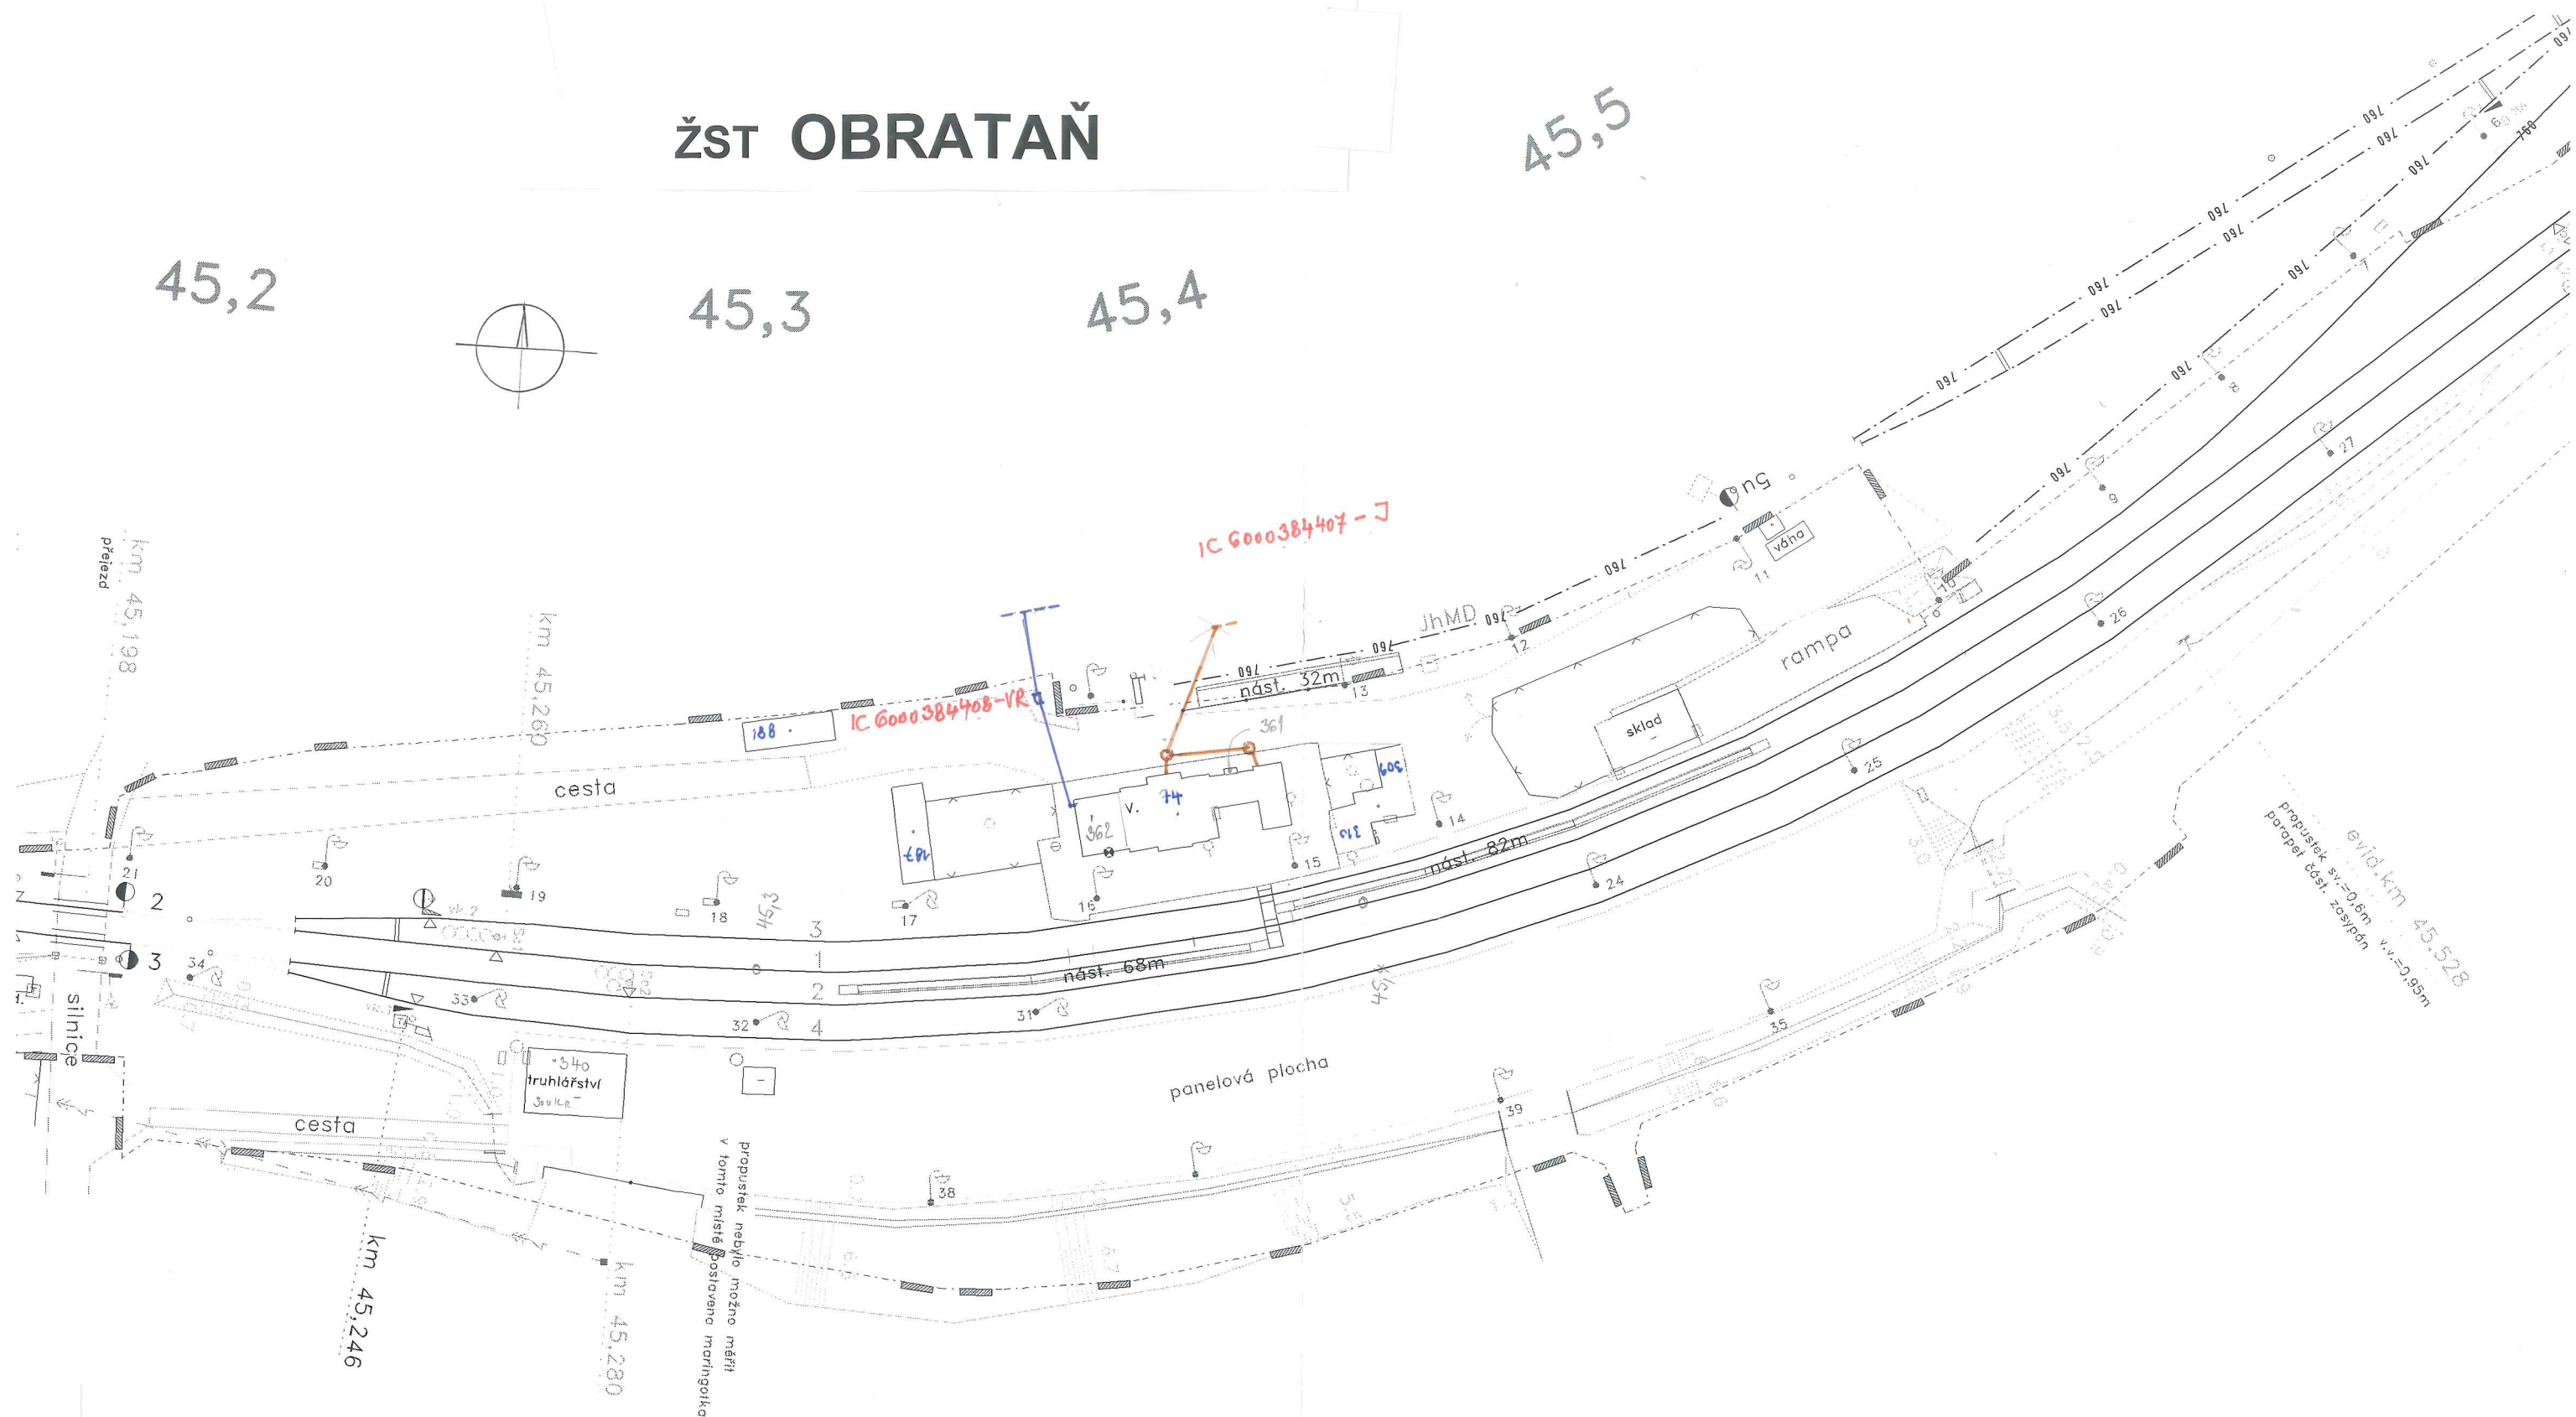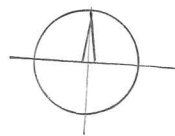

K.Ú. OBRATAŇ 708712
MĚŘÍTKO 1:1000

ZAMĚŘENÍ SÍTÍ DLE MAPOVÝCH PODKLADŮ SPRÁVCŮ,
SÍTĚ NEJSOU DIGITÁLNĚ ZAMĚŘENY

KANALIZACE JEDNOT. IC 6000384407- JEV 070 J, 070 OP
VOD.PŘÍPOJKA IC 6000384408 - JEV 068VR, 068 OP