



ŘEZY

M 1:50

PŘÍČNÝ ŘEZ

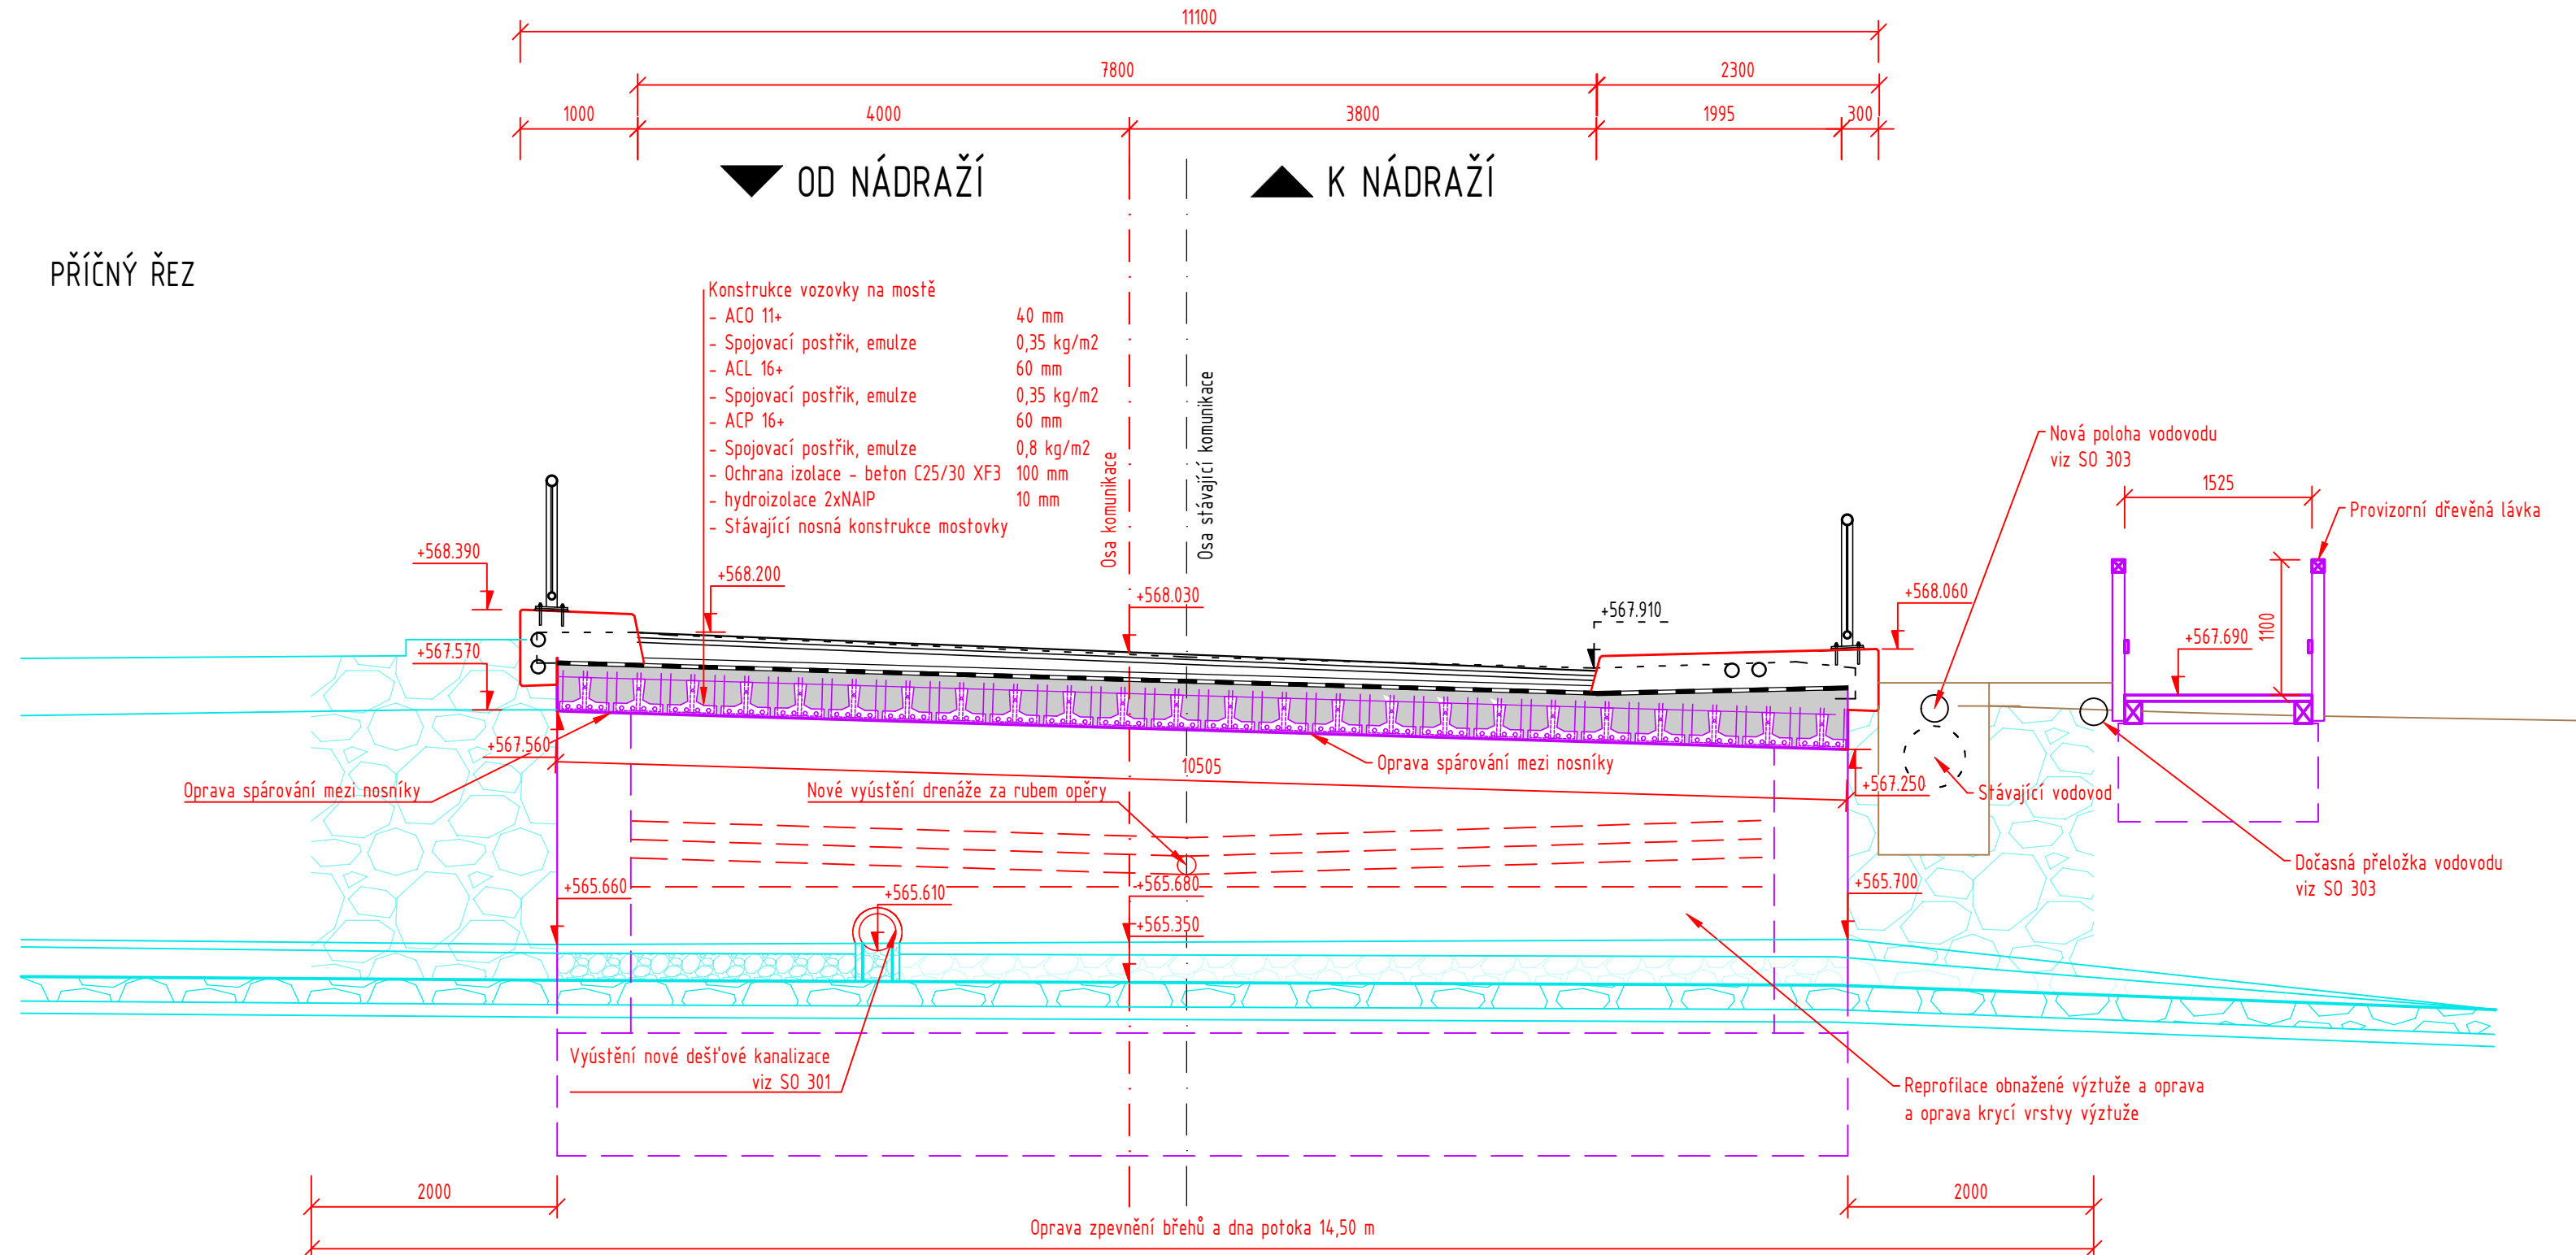

PODÉLNÝ ŘEZ

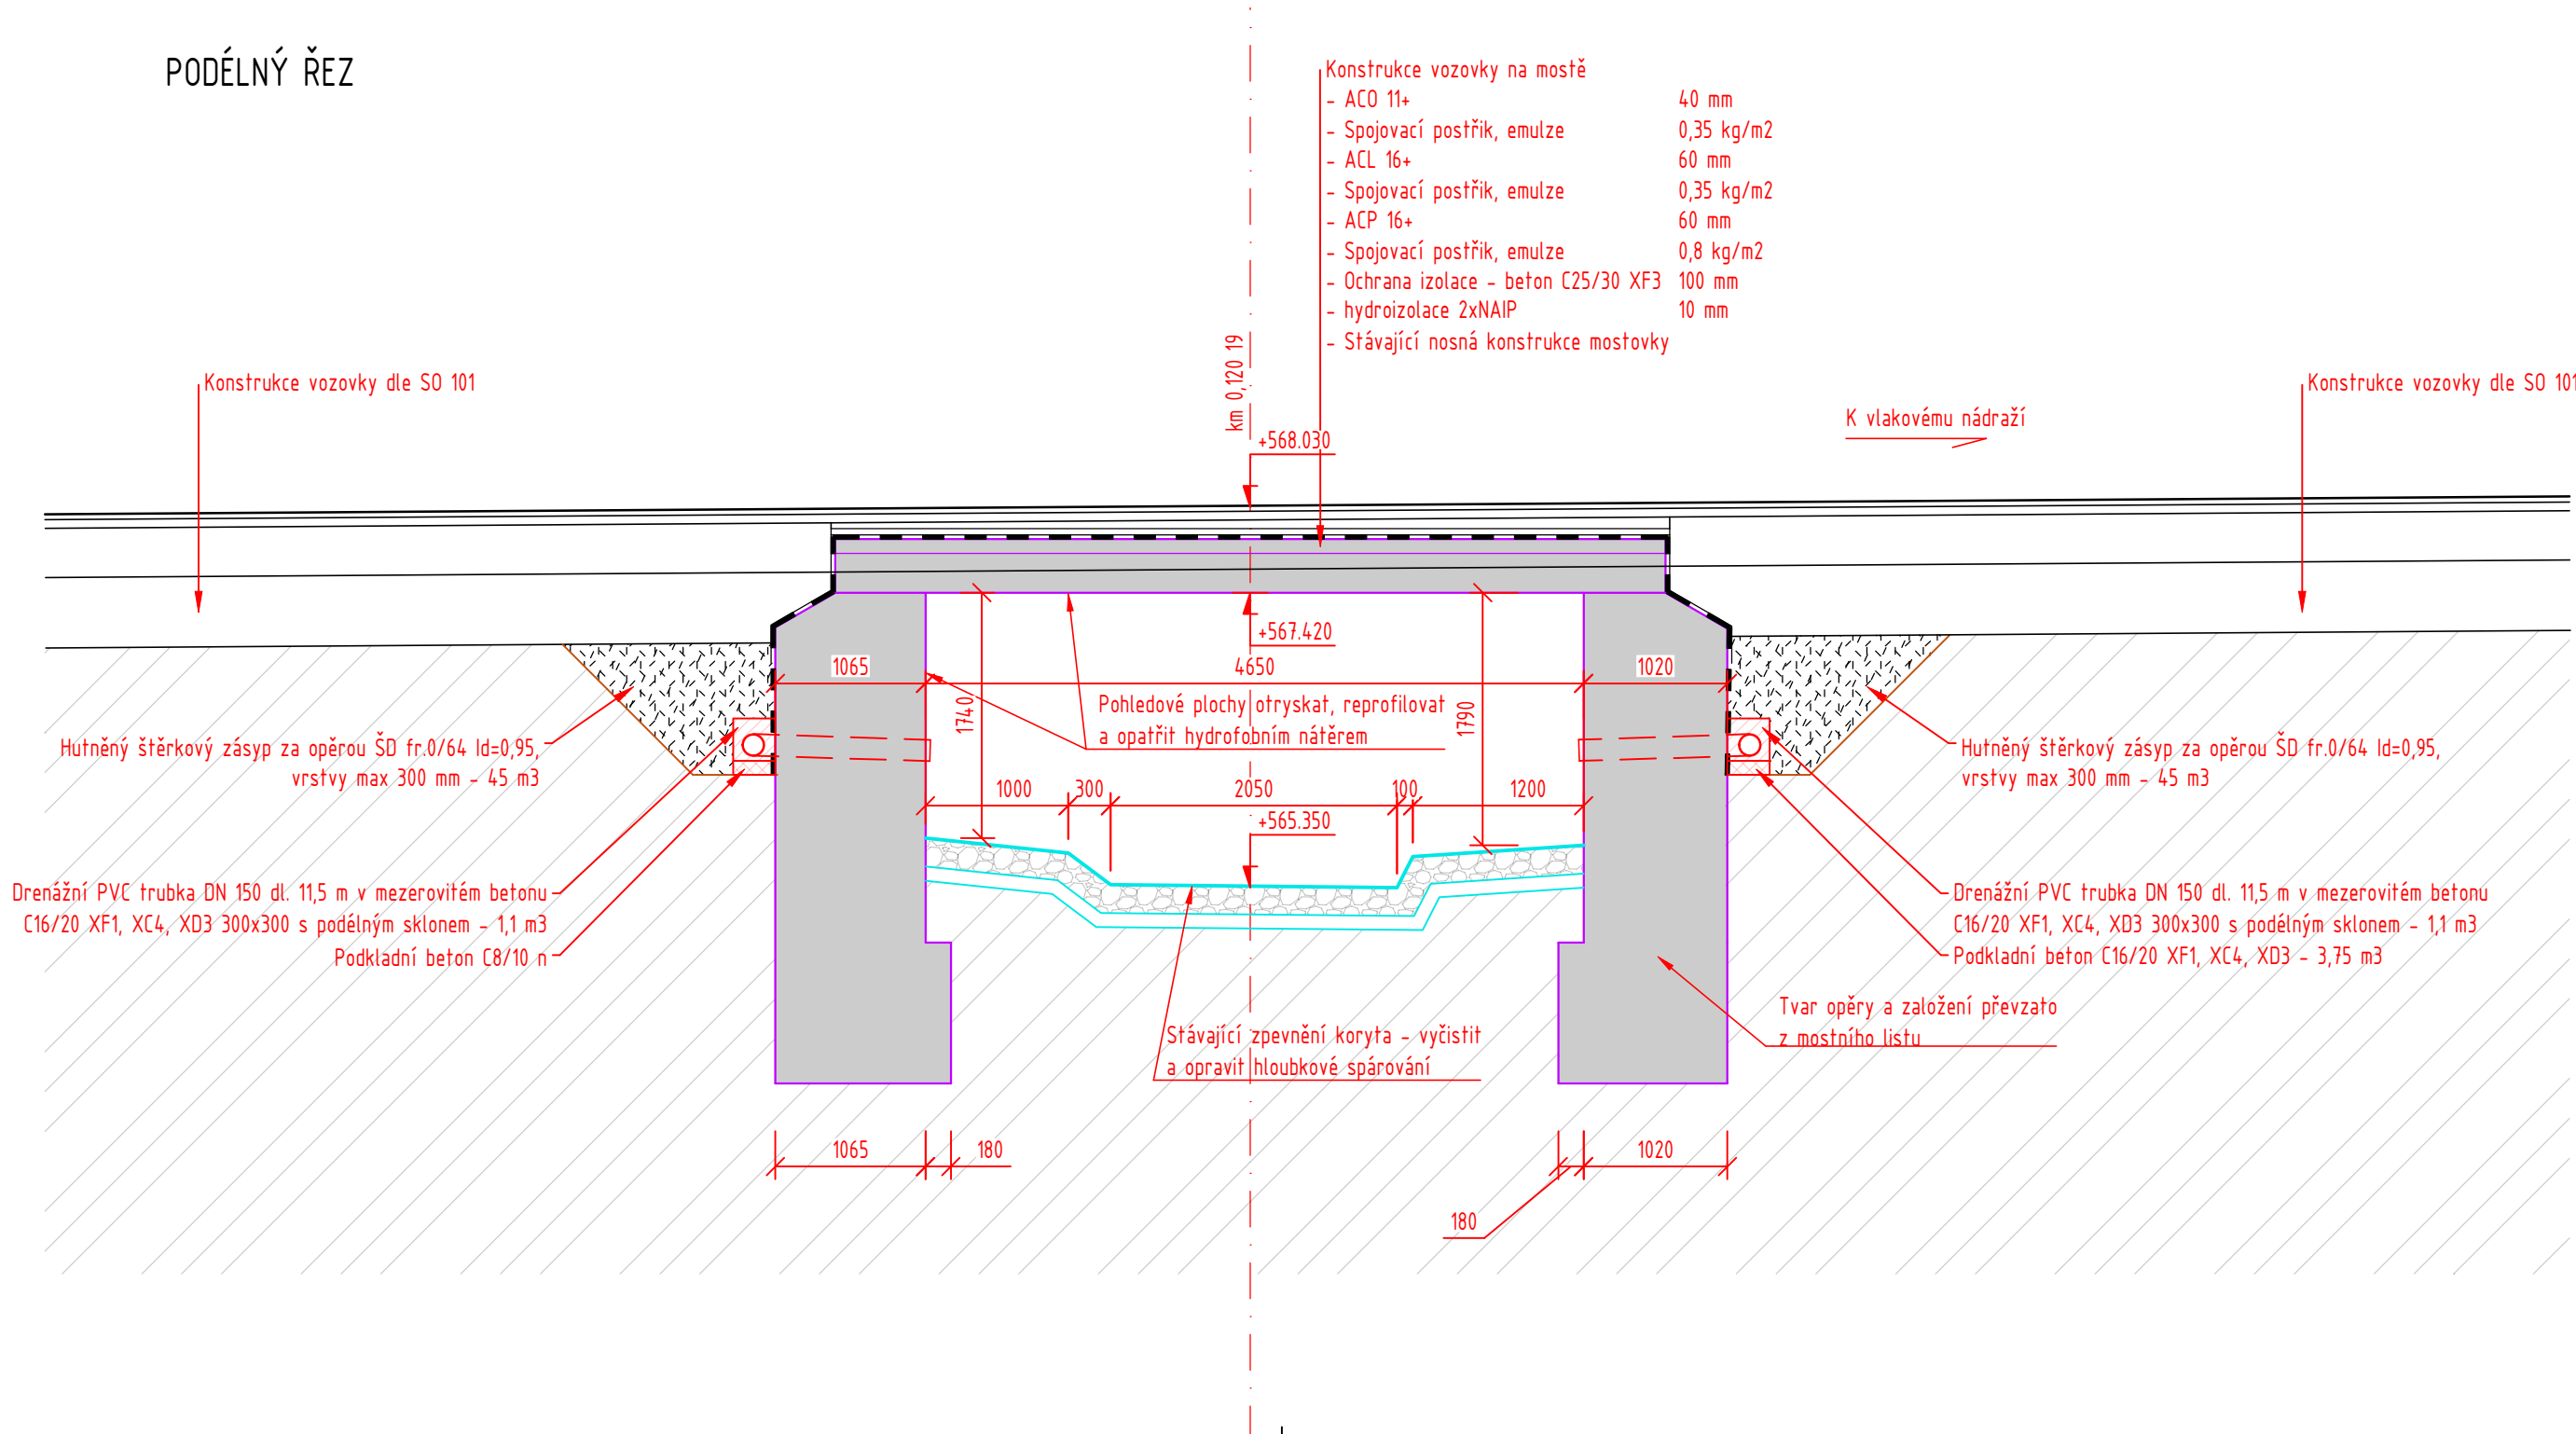

III/1292 Obrataň, ul. Nádražní

název akce

S0 201 Most ev. č. 1292-1

stavební objekt

Kraj Vysočina

Žižkova 57

587 33 Jihlava

objednatel

k.ú. Obrataň

místo stavby

.

.

.

spolupráce

Kraj Vysočina

kraj



DOPRAVNÍ INŽENÝRSKÁ KANCELÁŘ

Bozděchova 1668, 500 02 Hradec Králové

tel : 495 219 036, 495 212 647, fax : 495 221 677

e-mail : dik@dik - hk.cz, http : www.dik-hk.cz

ŘEZY

výkres

1:100

měřítko

PDPS

stupeň

ING. M. BURIANEC

kontroloval

ING. M. BURIANEC

hlavní inženýr projektu

Ing. Vratislav Nývt

zodpovědný projektant

Ing. Jiří Eliášek

vedoucí projektant

A087/23

číslo zakázky

9/2023

datum

D.12.13

číslo přílohy