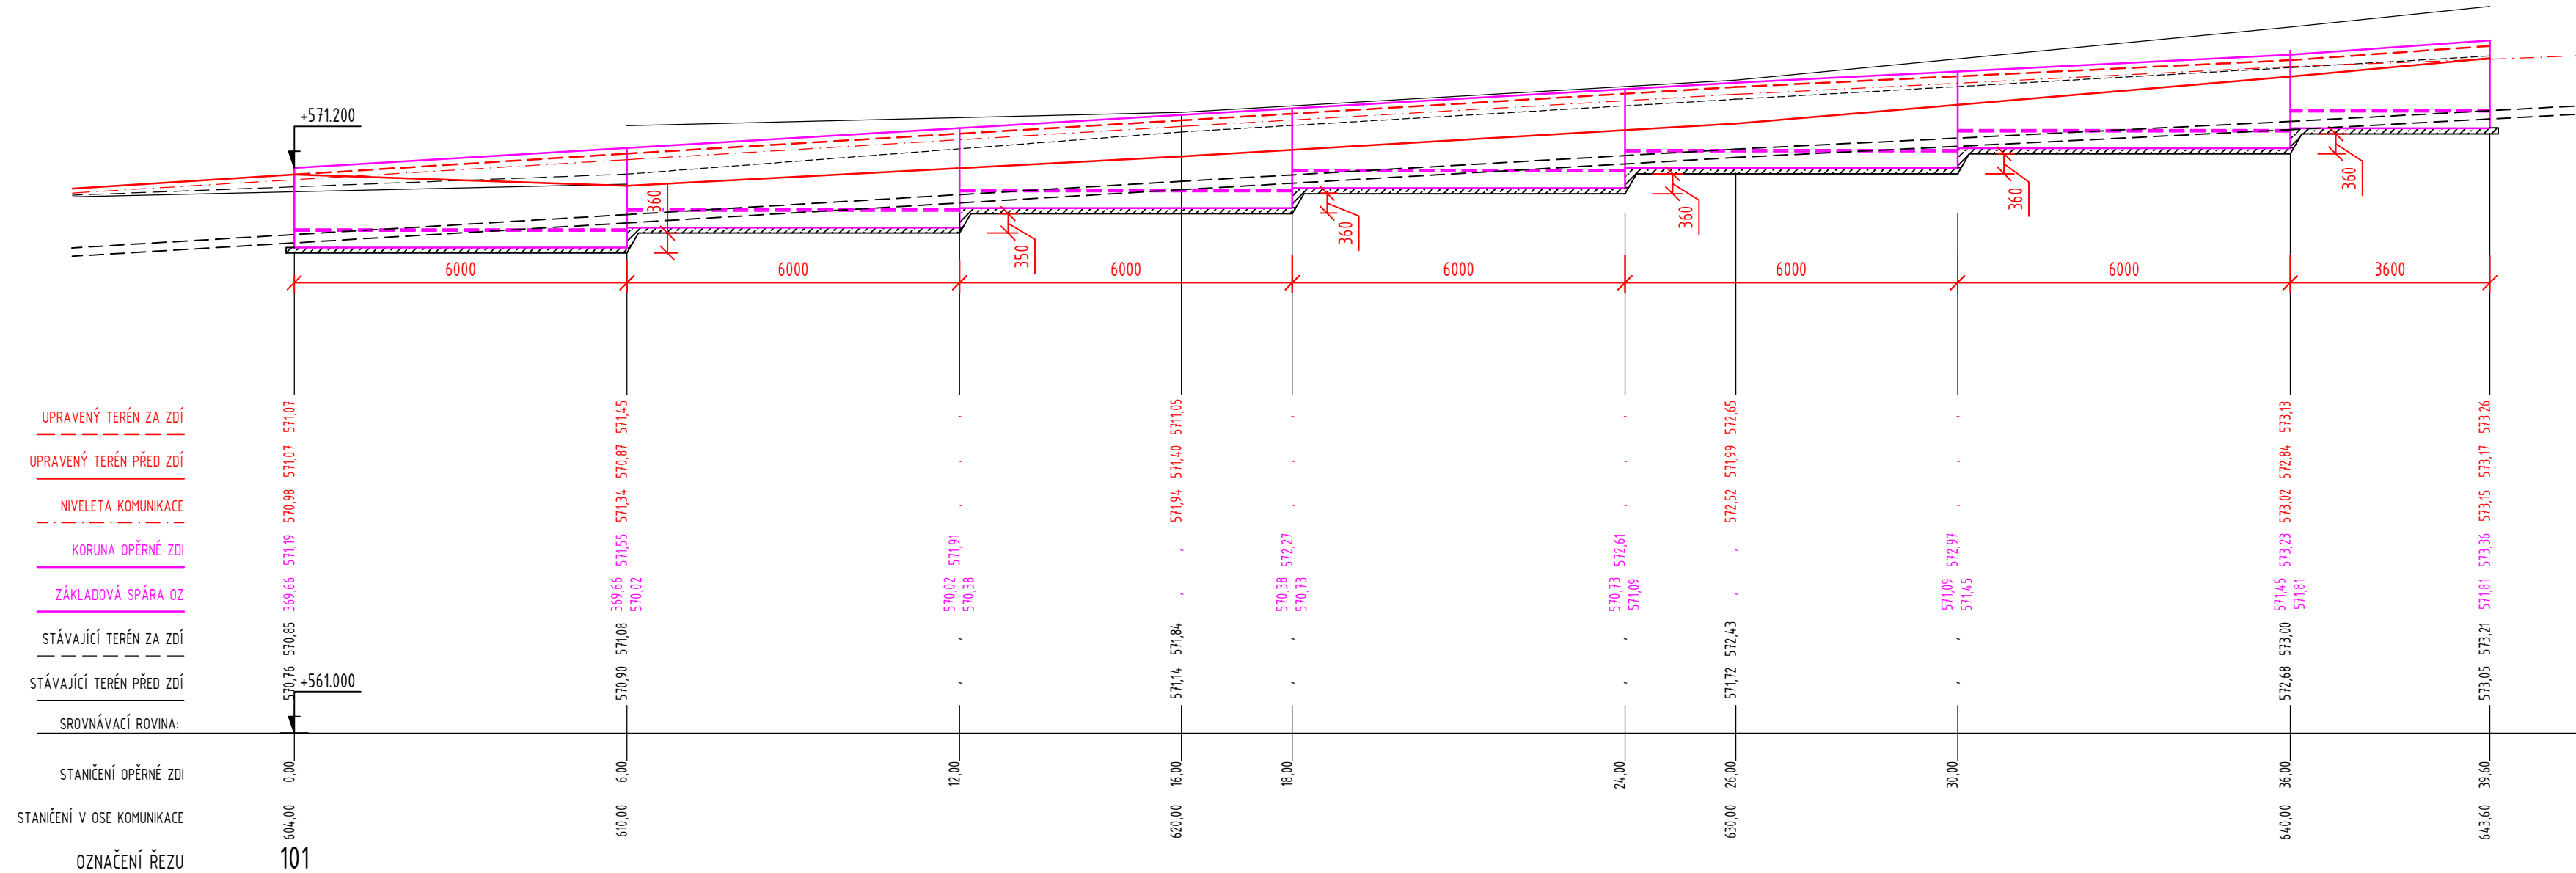


PODÉLNÝ PROFIL

M 1:100



AUTORIZACE				ČÍSLO PŘE			
------------	--	--	--	-----------	--	--	--


ČÍSLO ZMĚNY	DATUM ZMĚNY	POPIS/OBSAH ZMĚNY	PODPIS

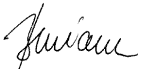
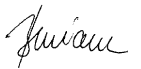

III/1292 Obrataň, ul. Nádražní

název akce

SO 203 Opěrná zeď pod nádražím

stavební objekt

Kraj Vysočina Žižkova 57 587 33 Jihlava objednatel	Obec Obrataň Obrataň 204 394 12 Obrataň objednatel 2	• • • spolupráce	 DOPRAVNÉ INŽENÝRSKÁ KANCELÁŘ Bozděchova 1668, 500 02 Hradec Králové tel : 495 219 036, 495 212 647, fax : 495 221 677 e-mail : dik@dik - hk.cz, http : www.dik-hk.cz
k.ú. Obrataň místo stavby	Kraj Vysočina kraj		

PODÉLNÝ PROFIL				PDPS
výkres			měřítka	stupeň
ING. M. BURIANEC kontroloval		ING. M. BURIANEC hlavní inženýr projektu		A087/23 číslo zakázky
Ing. Vratislav Nývlt zodpovědný projektant		Ing. Jiří Eliášek vedoucí projektant		9/2023 datum
				D1.23.4 číslo přílohy