

AUTORIZACE

ČÍSLO PARE

ČÍSLO ZMĚNY	DATUM ZMĚNY	POPIS/OBSAH ZMĚNY	PODPIS

III/1292 Obrataň, ul. Nádražní

název akce

stavební objekt

Kraj Vysočina Žižkova 57 587 33 Jihlava objednatel	Obec Obrataň Obrataň 204 394 12 Obrataň objednatel 2 spolupráce
k.ú. Obrataň místo stavby	Kraj Vysočina kraj	


DIK
DOPRAVNĚ INŽENÝRSKÁ KANCELÁŘ
Bozděchova 1668, 500 02 Hradec Králové
tel : 495 219 036, 495 212 647, fax : 495 221 677
e-mail : dik@dik - hk.cz, http : www.dik-hk.cz

Charakteristické řezy výkres	1:100 měřítko	DUSP stupeň
--	------------------	----------------


ING. M. BURIANEC kontroloval	<i>M. Burianec</i>	ING. M. BURIANEC hlavní inženýr projektu	<i>M. Burianec</i>	A026/22 číslo zakázky	D.1.1.4 číslo přílohy
Ing. Jiří Eliášek zodpovědný projektant	<i>J. Eliášek</i>	Ing. Jiří Eliášek vedoucí projektant	<i>J. Eliášek</i>	8/2022 datum	

LEGENDA ŘEZŮ


staničení
0+398,35

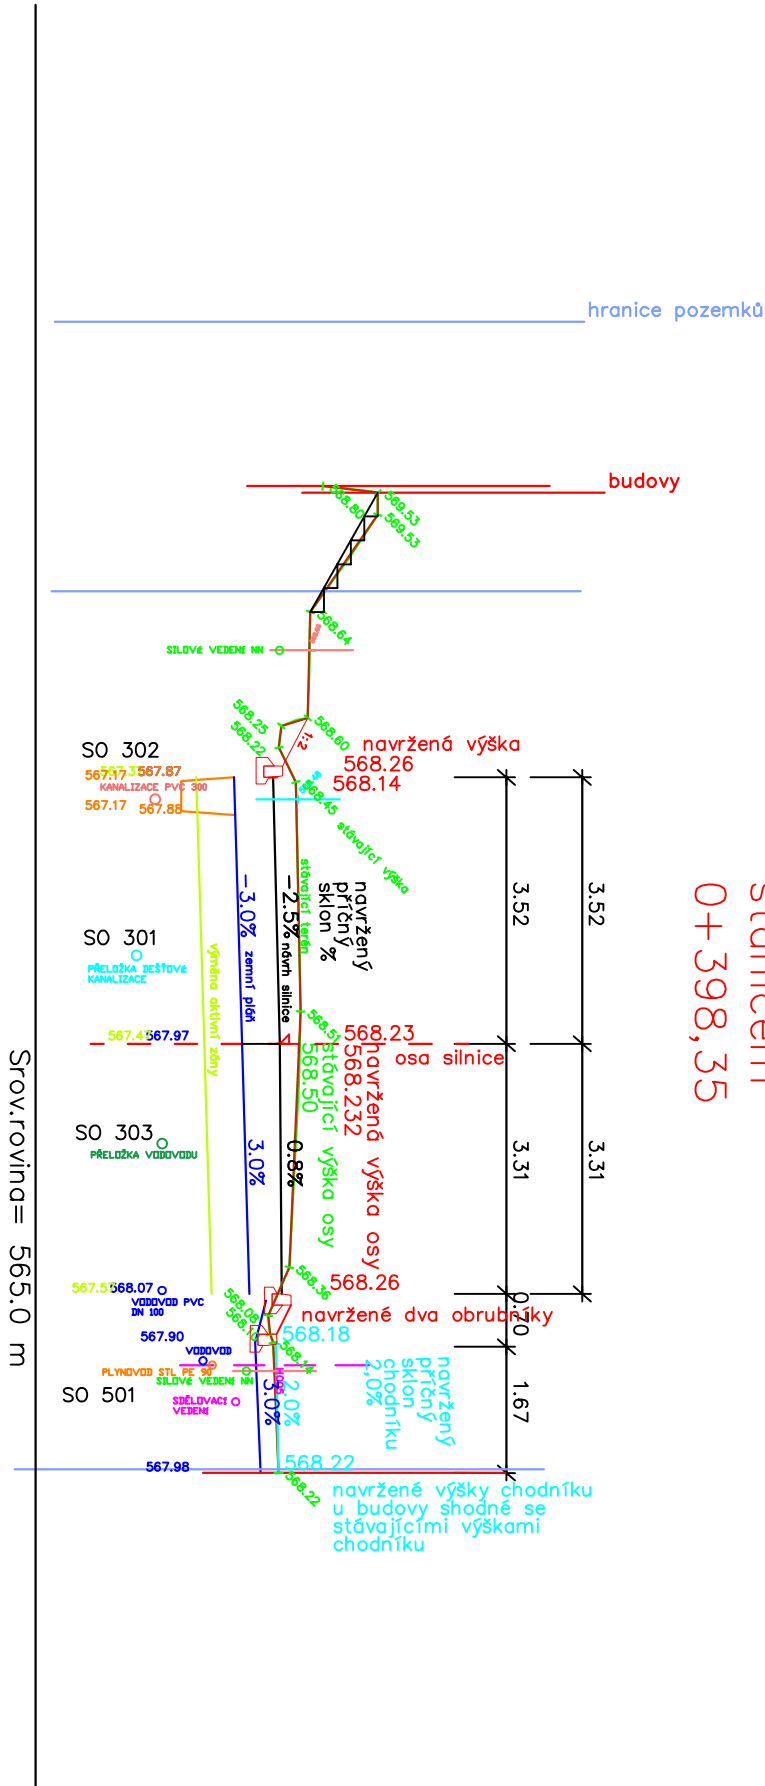


0+040,00

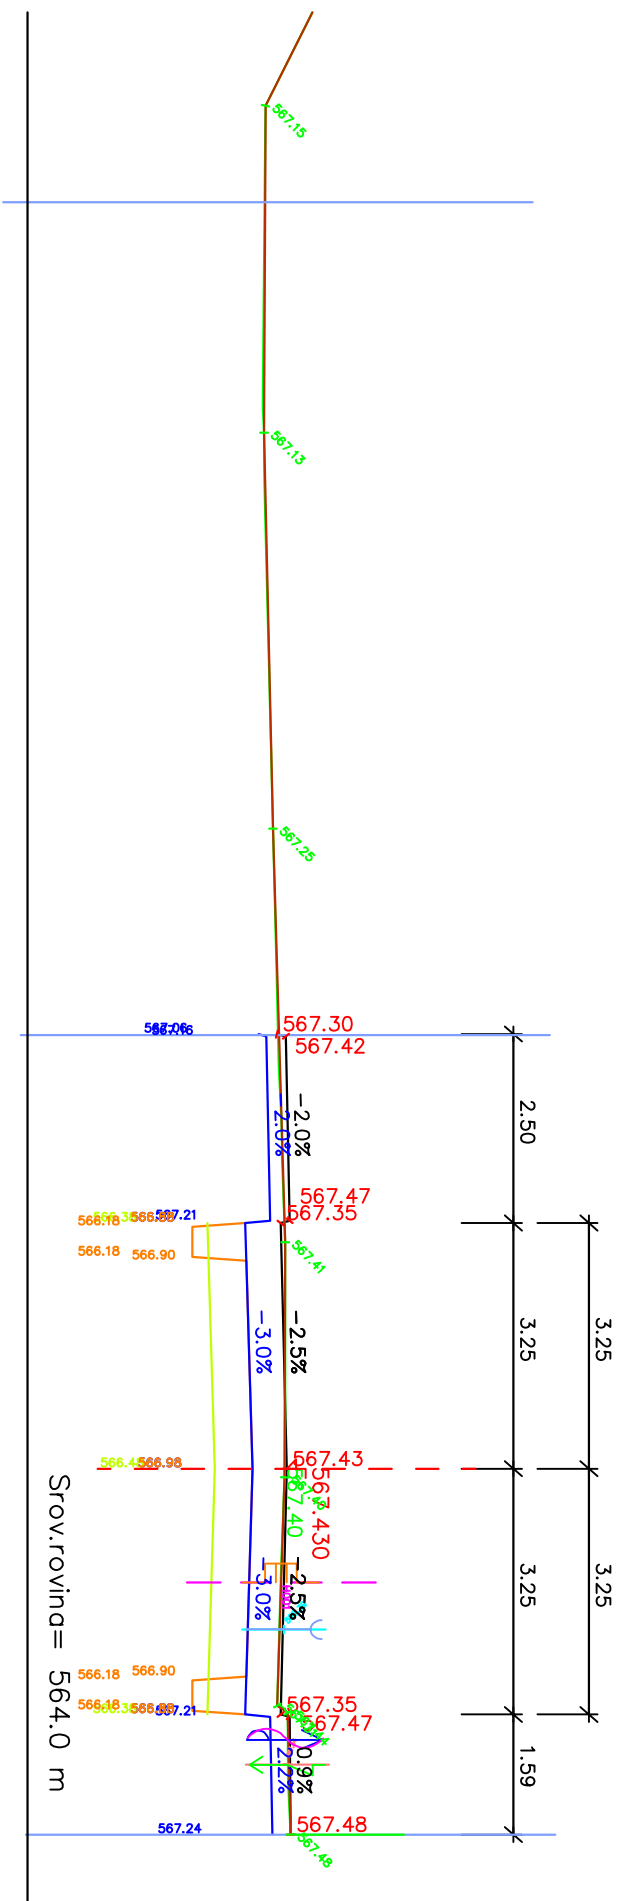


0+140,00

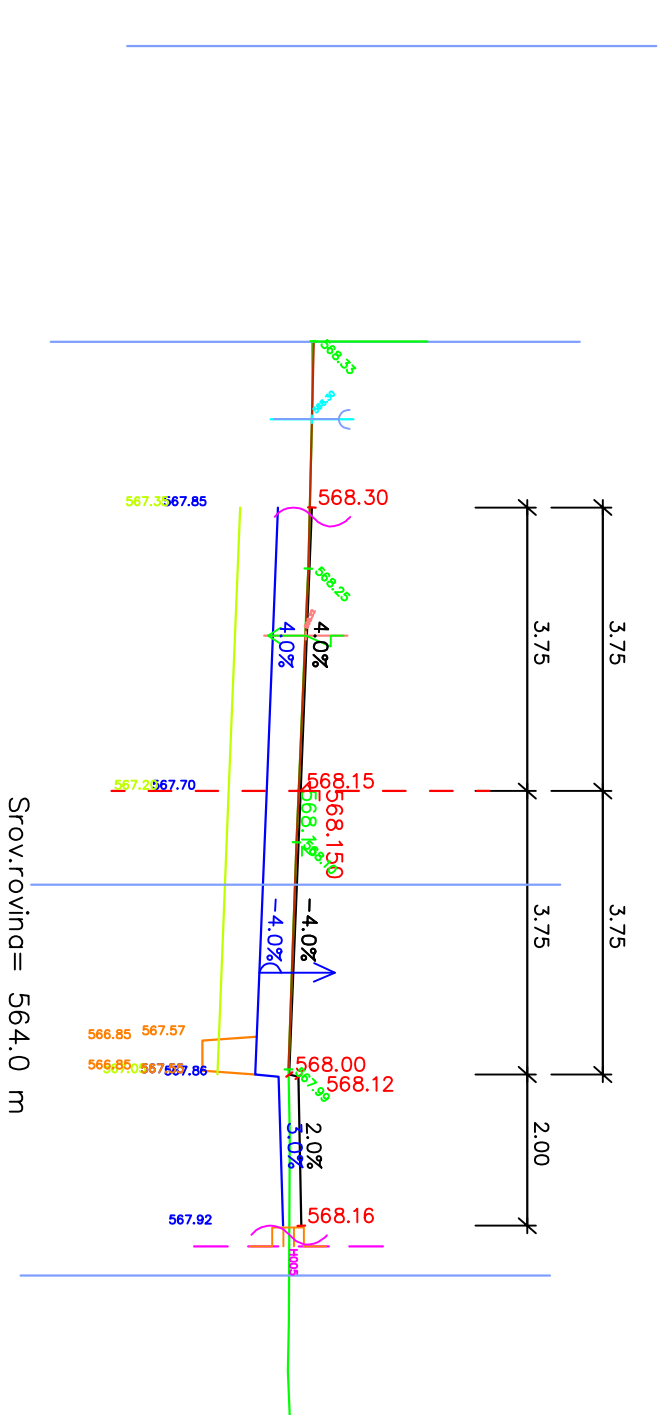


0+220,00

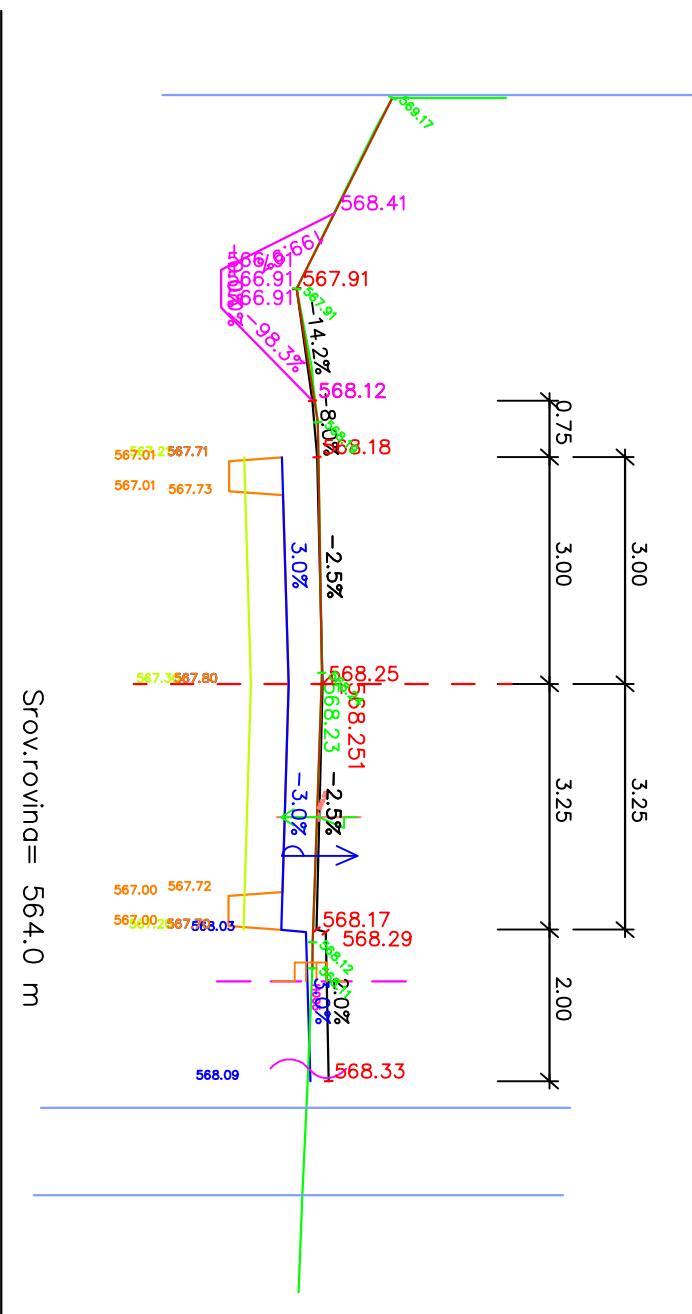


0+270,51

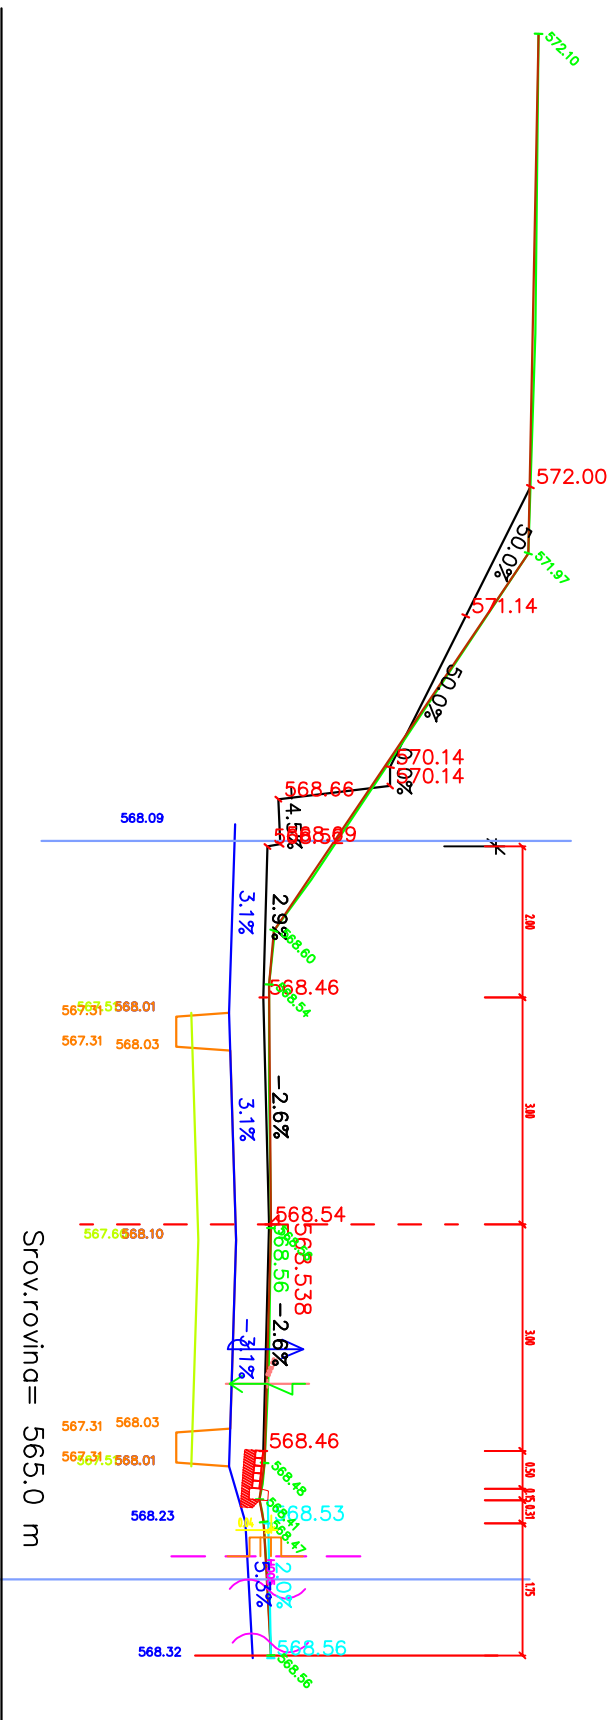


0+340,00

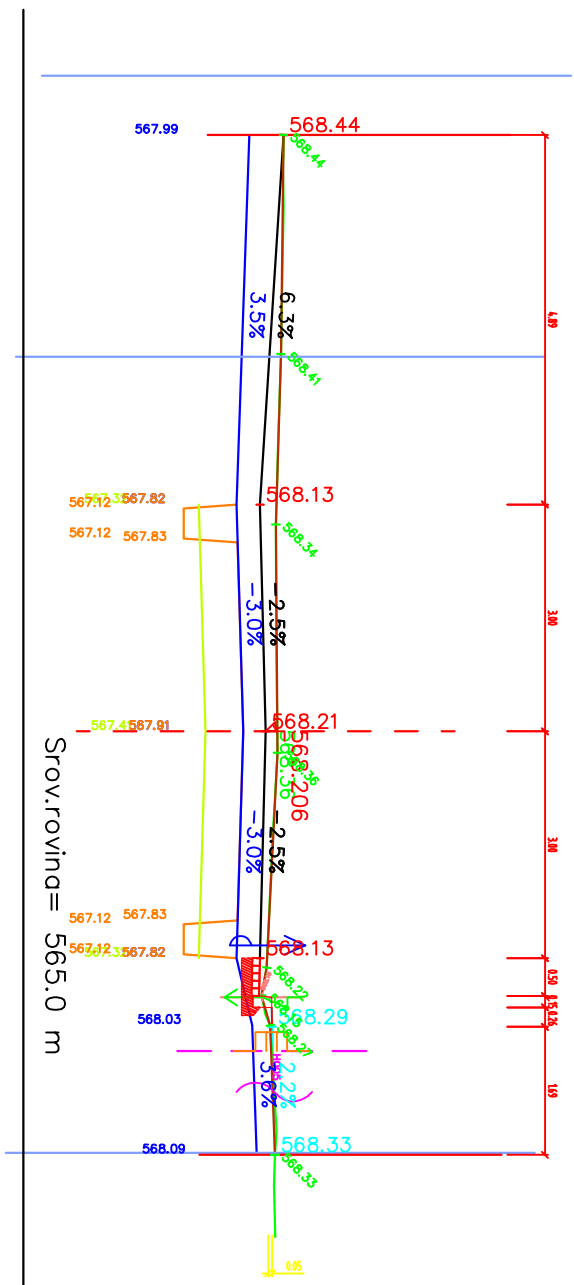

var. 4
0+376,47

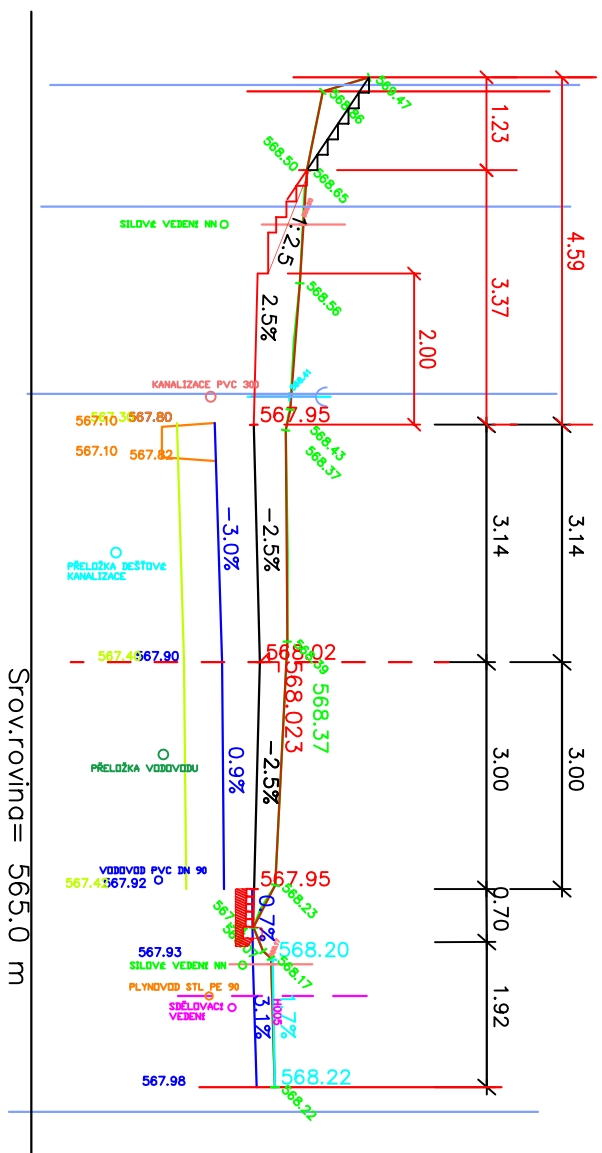


0+398,35

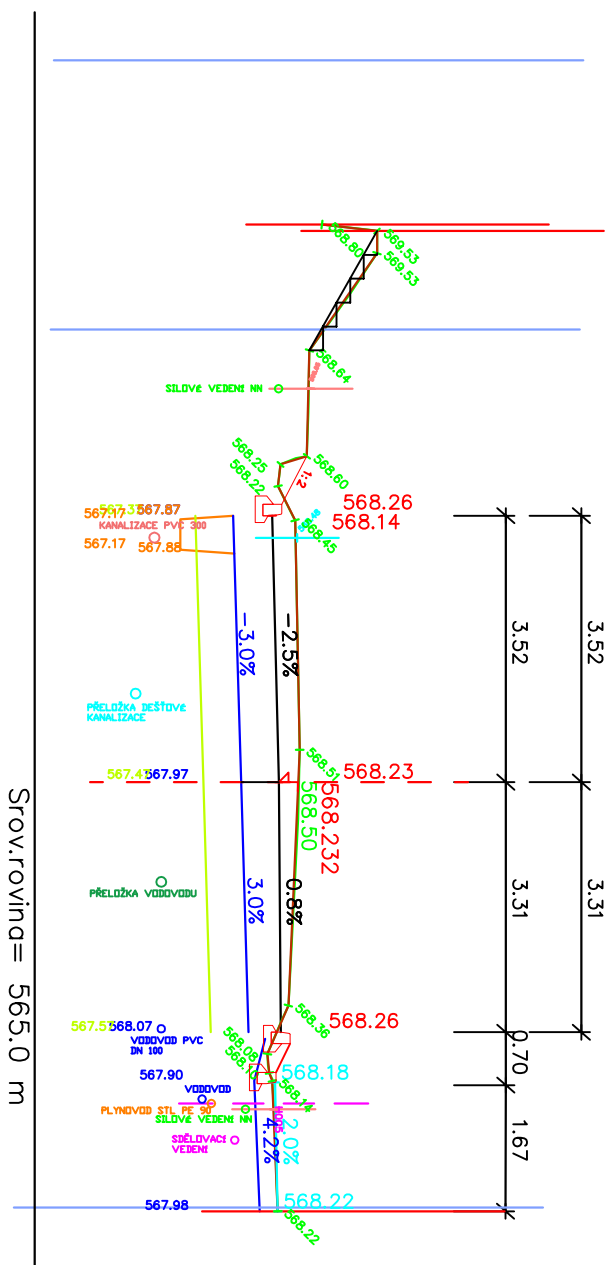

III / 1292 Obratan


řez km 0,418

řez km 0,360 - 0,430

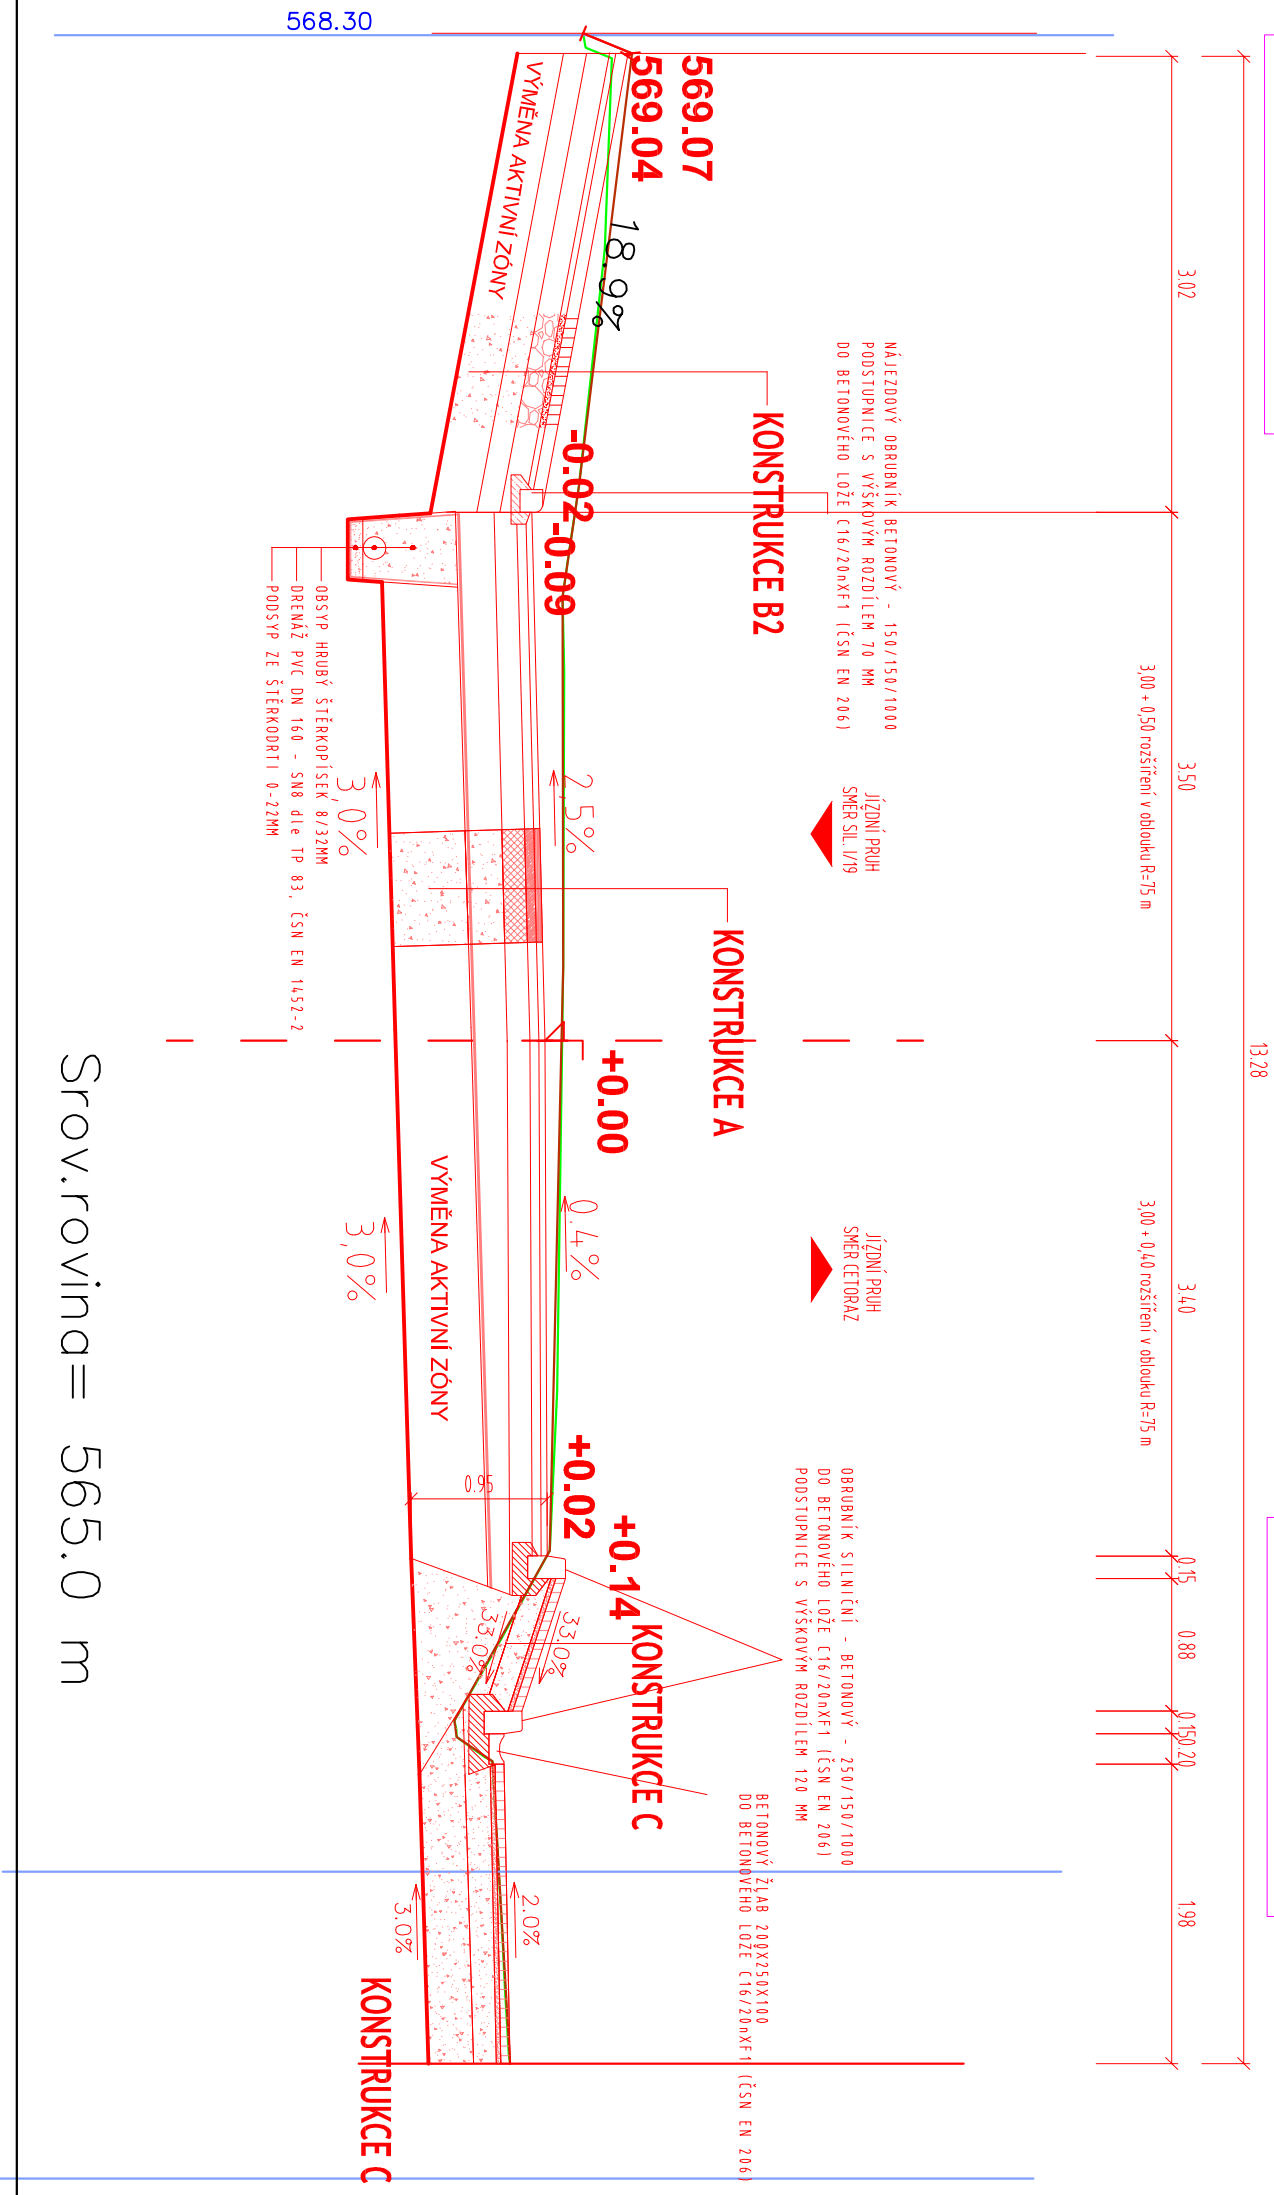



Srov.rovina= 565.0 m

0+460,00

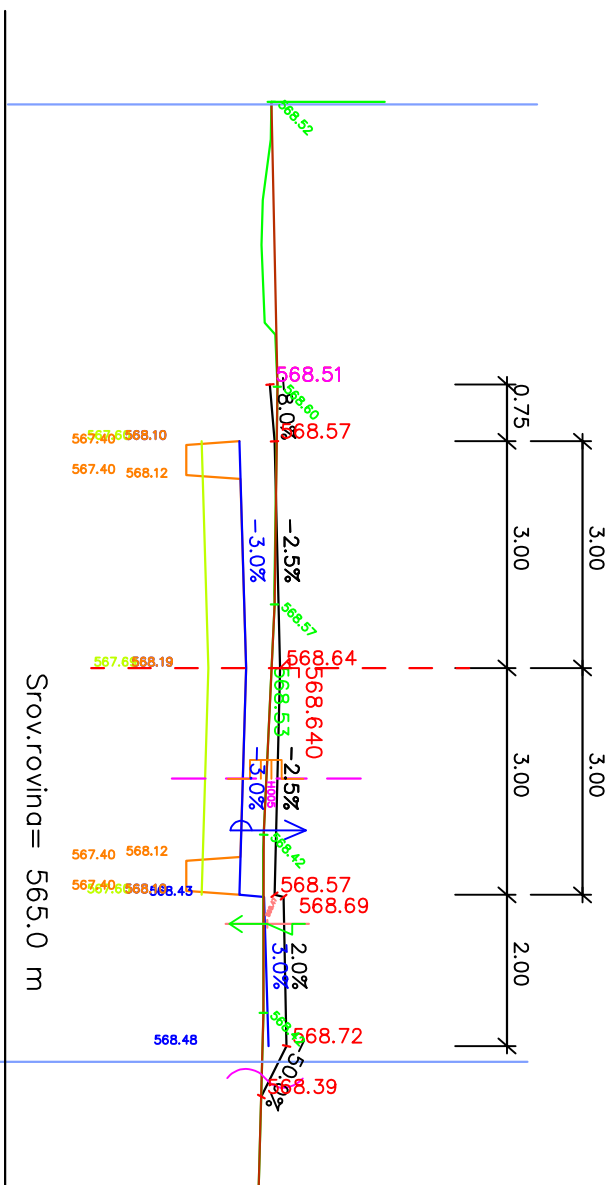


0+540,00

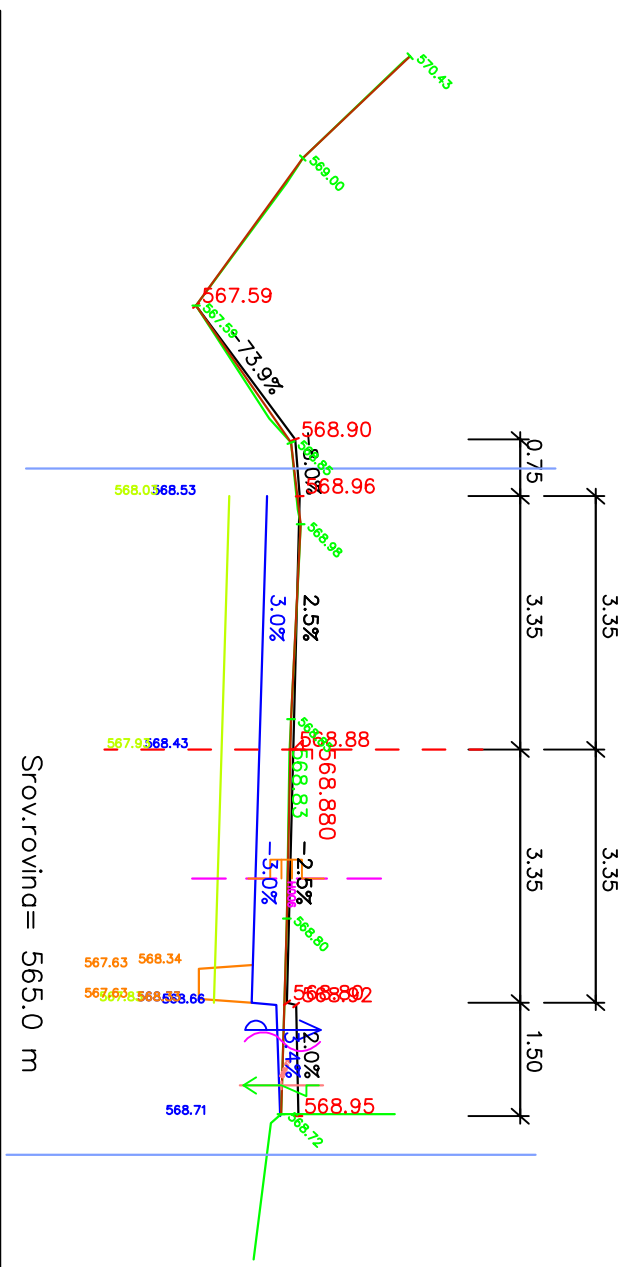

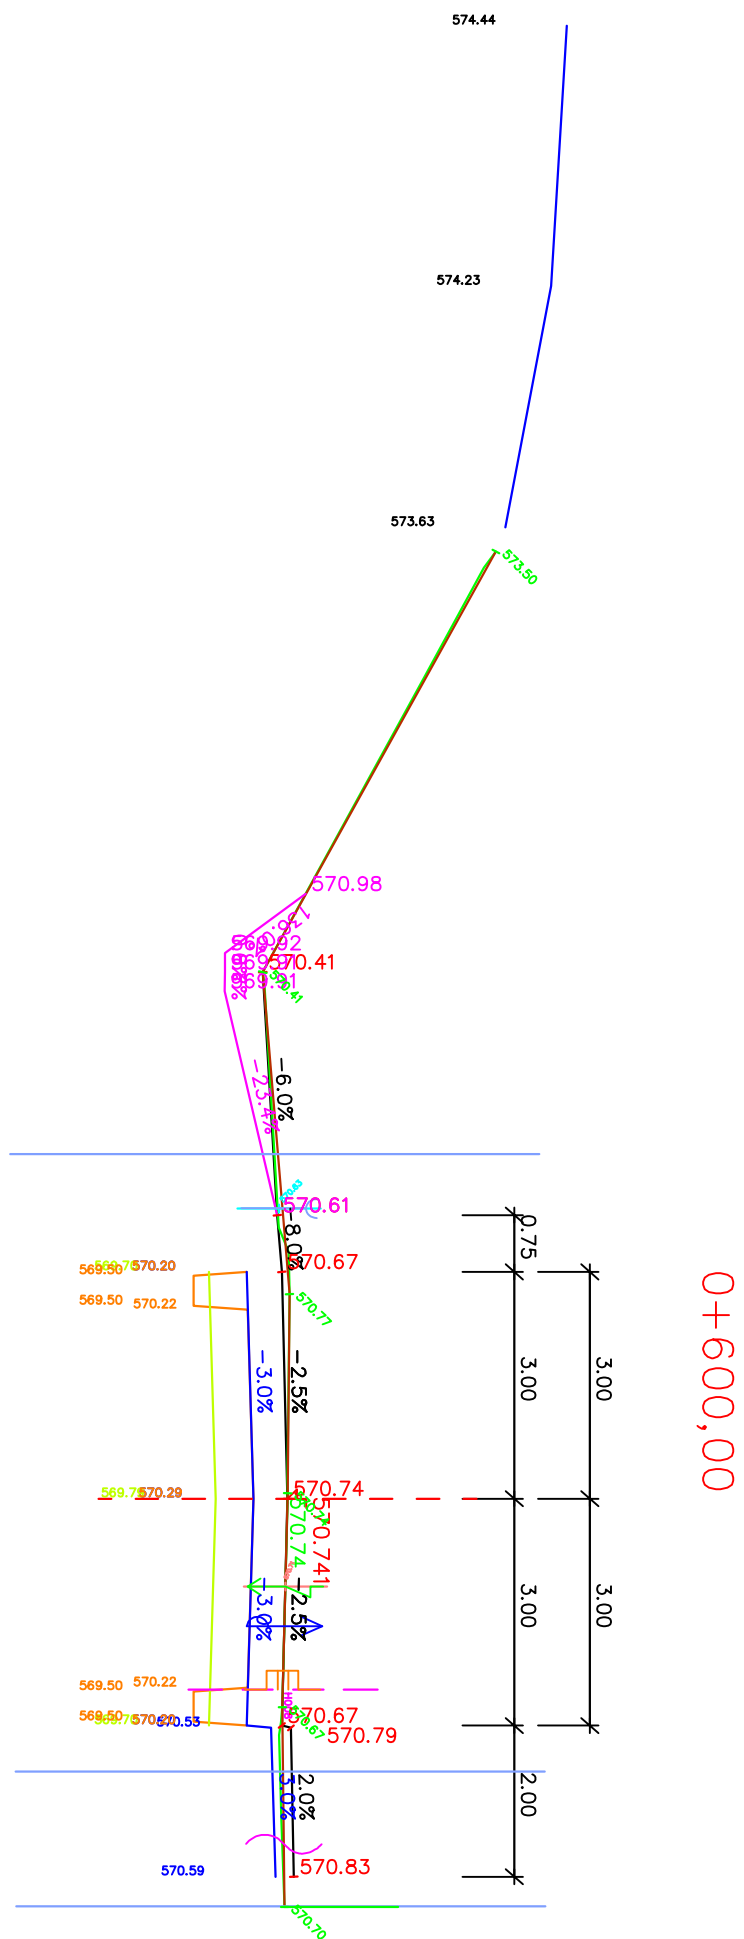


Srov.rovina= 566.0 m

0+652,09

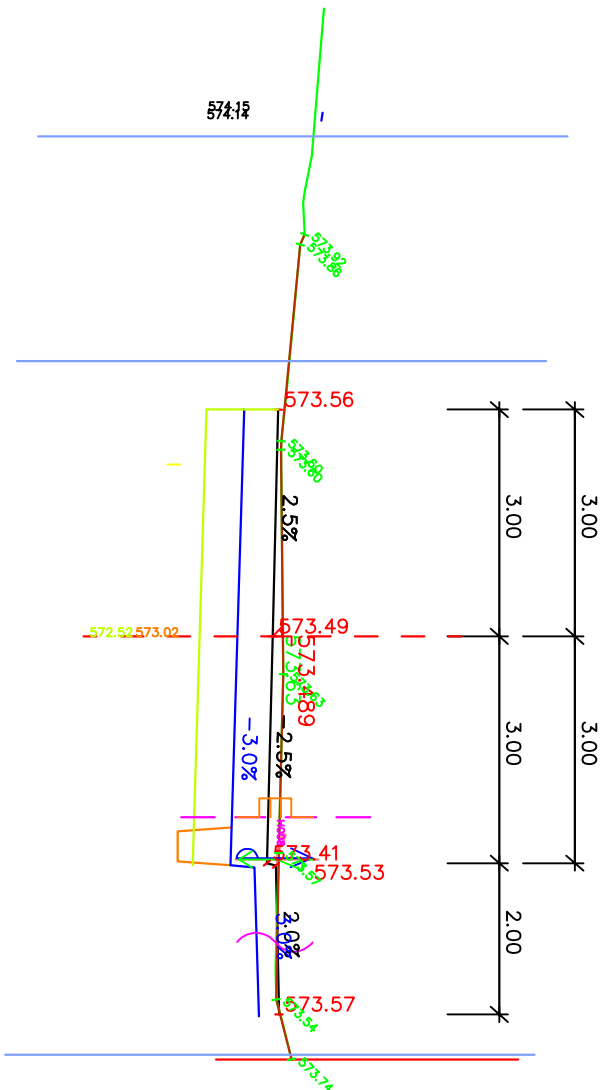


Srov.rovina= 569.0 m

0+659,56

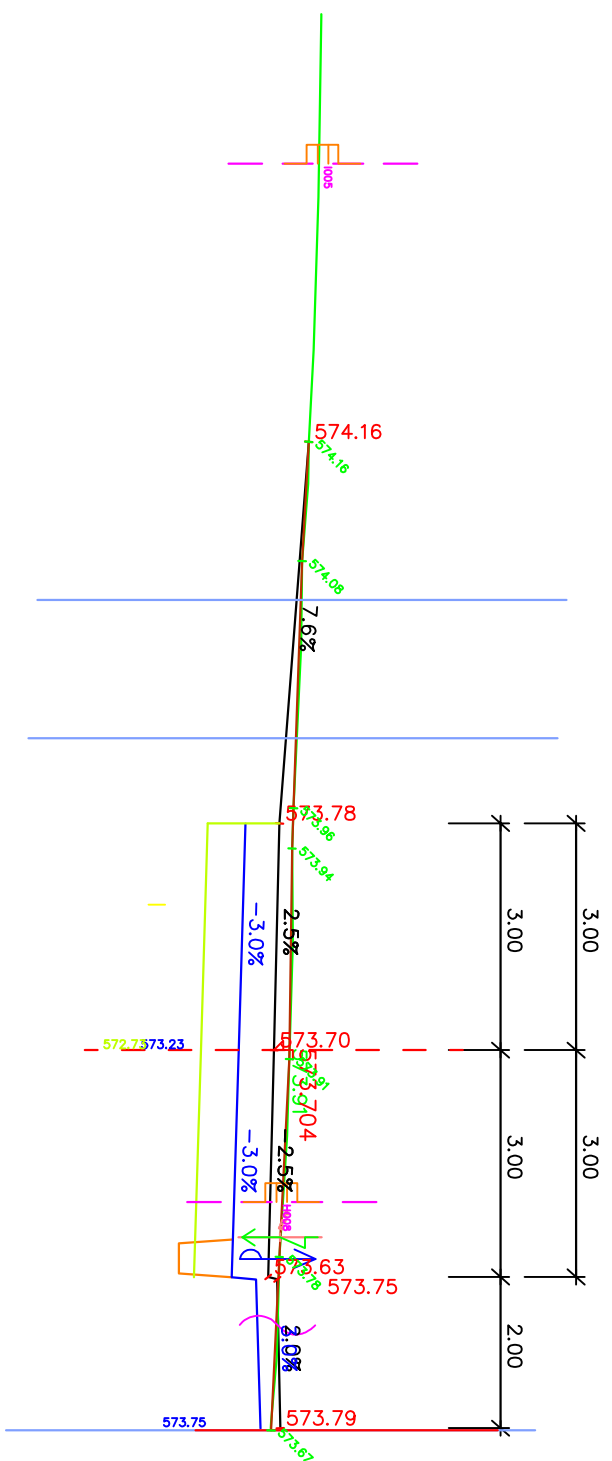

Srov.rovina= 569.0 m

0+663,02

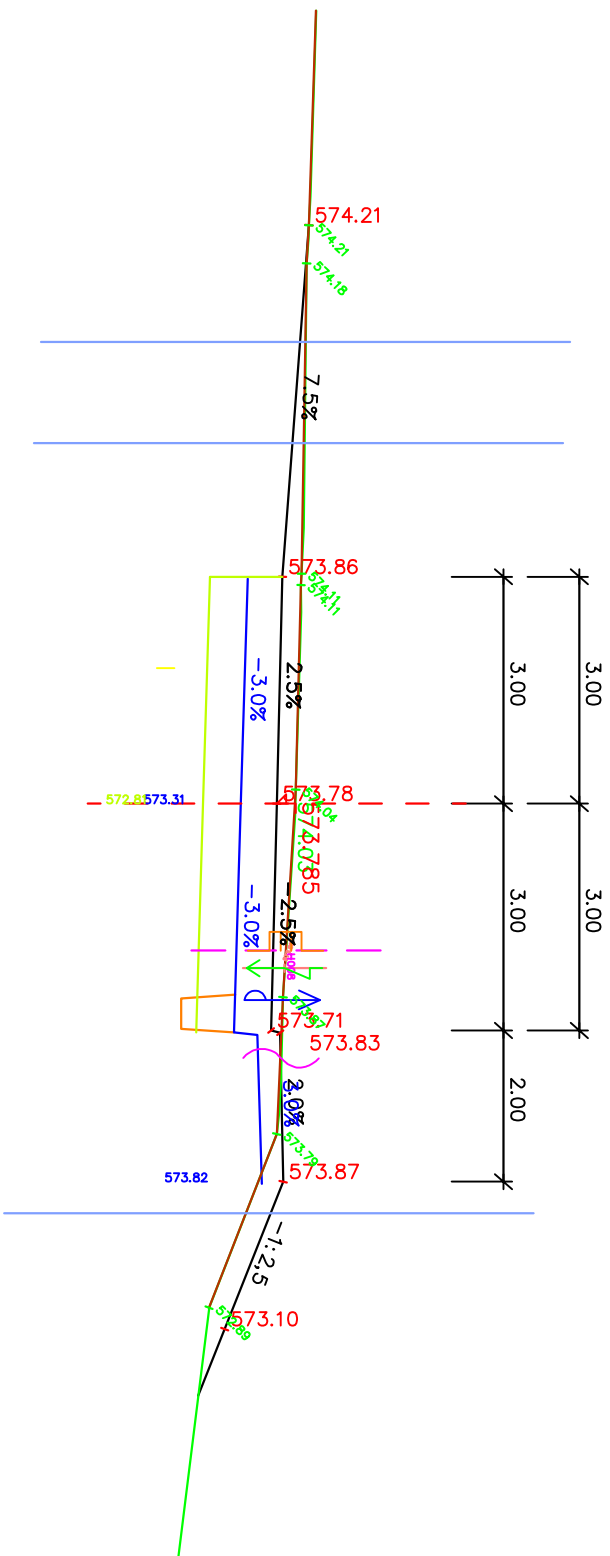


Srov.rovina= 569.0 m



0 + 683,15



0+720,00

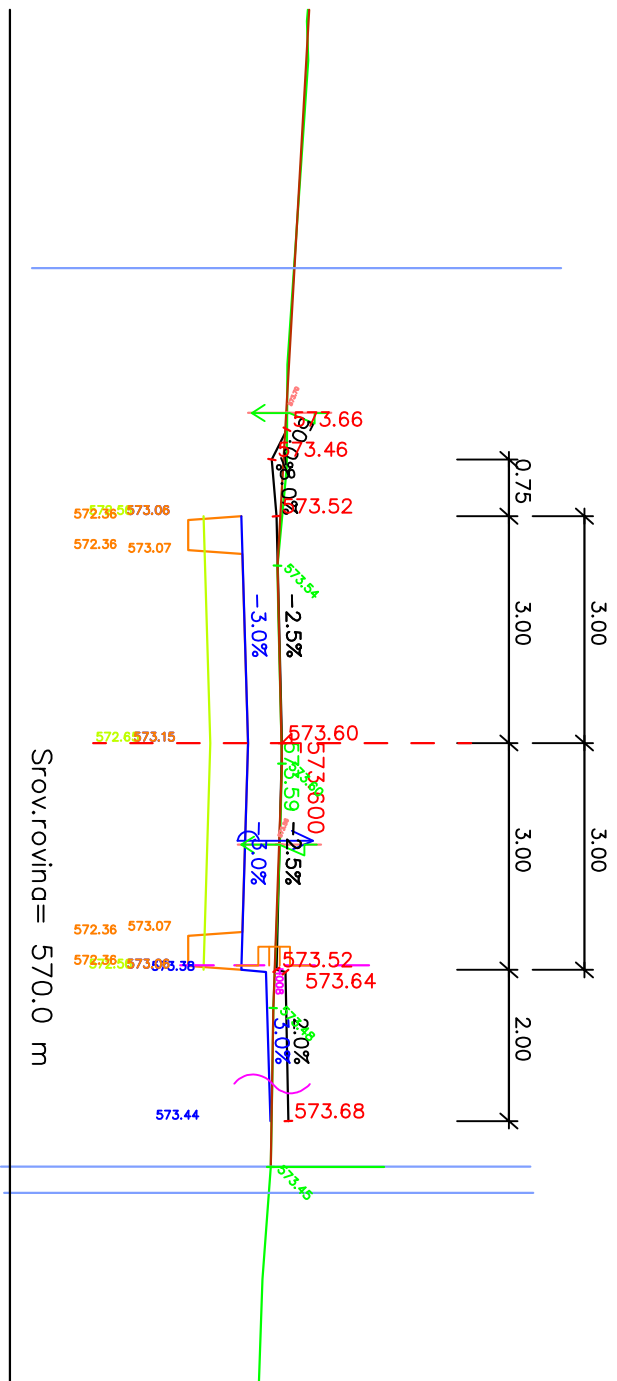

0+740,00

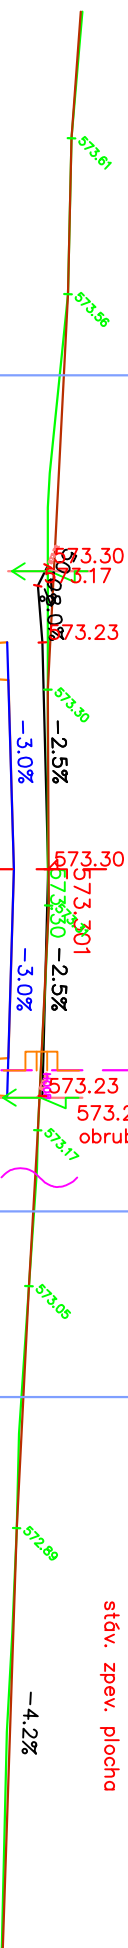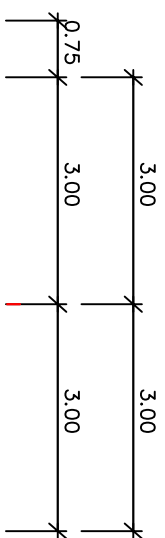


stáv. zpev. plocha

obrubník podsázka 2 cm

Srov.rovina= 570.0 m

0 + 800,000

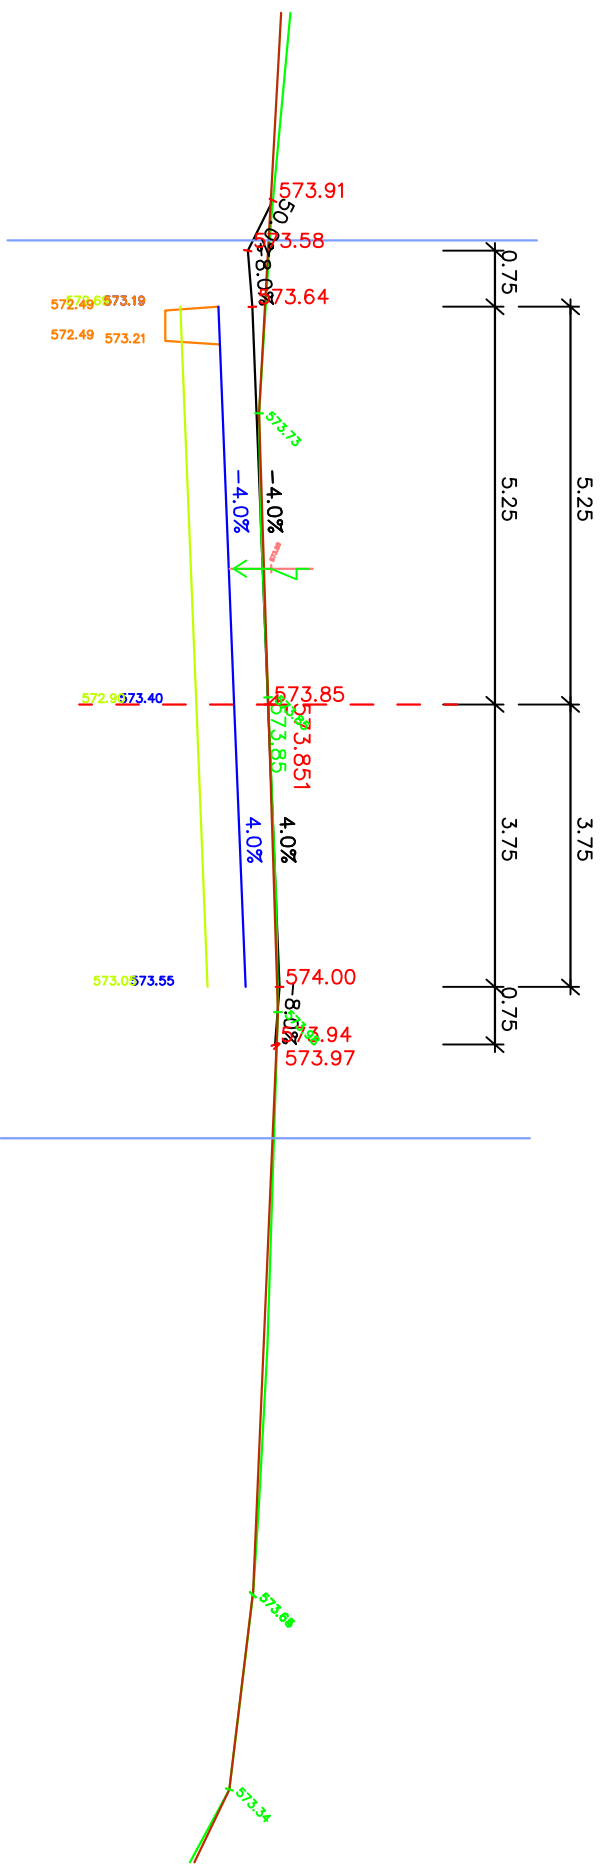

Srov.rovina= 569.0 m