


ŘEZ CHODNÍKEM :


ŘEZ A-A

- komunikace / chodník / zatravněné plochy

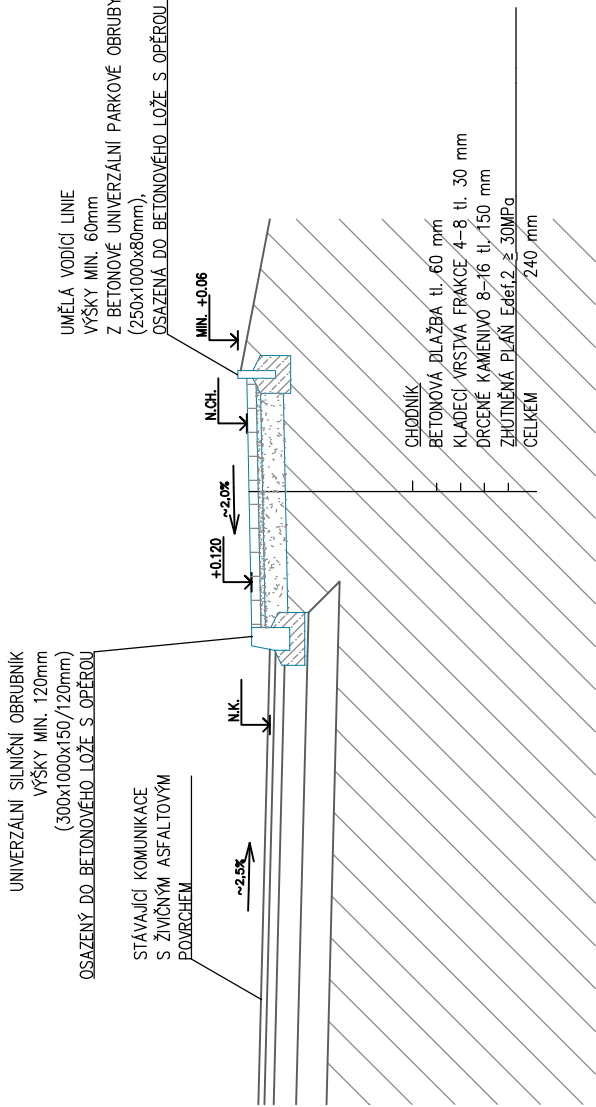


ŘEZ B-B


- komunikace / chodník / sjezdy

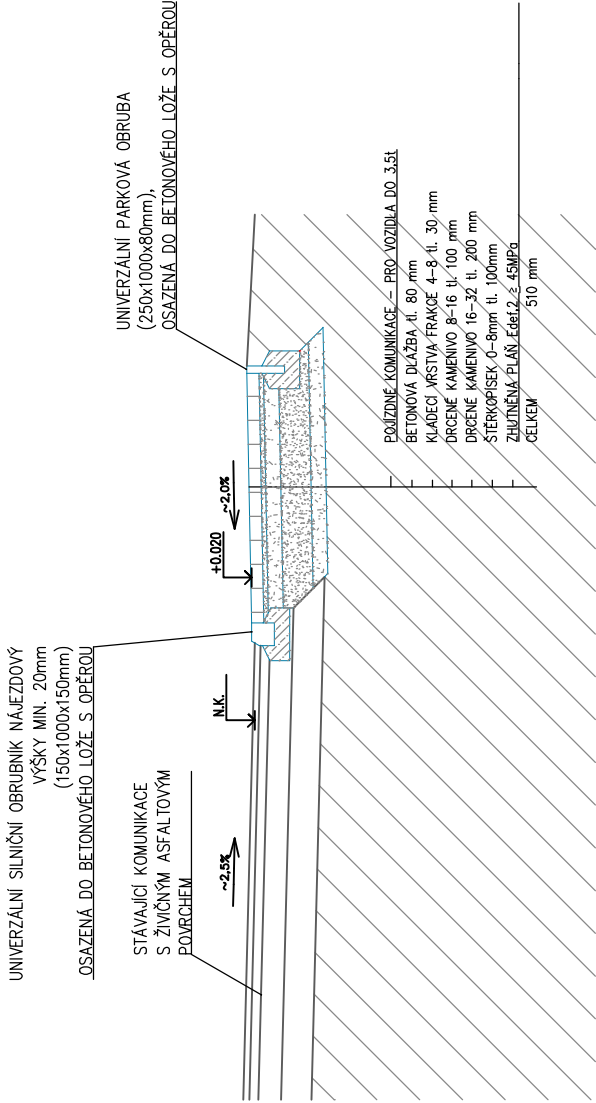

ŘEZ C-C

- komunikace / sjezd

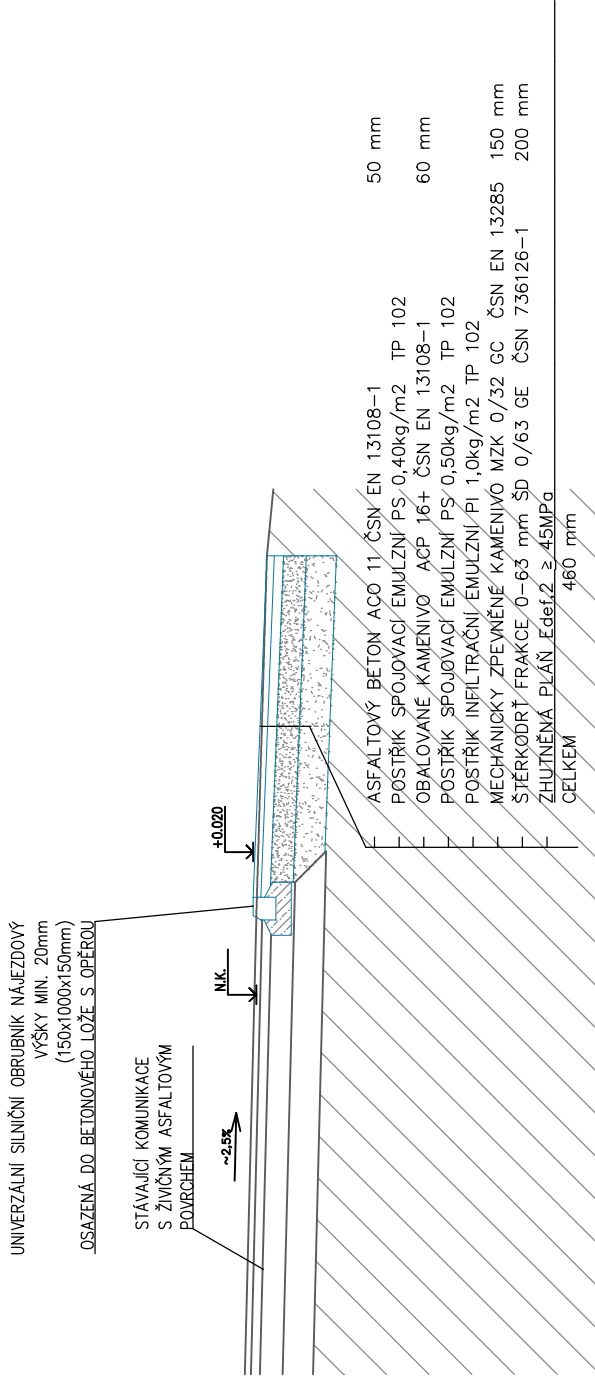

<div><div><div>e-mail : integra.pe@iol.cz http://www.integra-pe.cz</div><div>projektová a inženýrská stavební kancelář se sídlem U Rendlíku 1906, 393 01 Pelhřimov</div></div></div> <div>INVESTOR: Obec Obrataň, Obrataň č.p.204, 394 12 Obrataň</div>	AUTORIZOVAL V. KOVÁŘ		Č. PARÉ
	ZOD. PROJEKTANT ING. M. ZADRAŽIL		
	VYPRACOVAL D. VALENTA		
	FORMÁT	2 A4	
	DATUM	10/2020	
AKCE CHODNÍK PRO PĚŠÍ K NÁDRAŽÍ NA POZEMCÍCH PARC.Č. 744/5, 1763/2 A 1779/1 V KATASTRÁLNÍM ÚZEMÍ OBRATAŇ	STUPEŇ	D.S.P.	
	ČÍSLO ZAKÁZKY	36/2020	
	ARCH: ČÍSLO 16710 2020	Č. PŘÍLOHY D.5	
	PŘÍLOHA CHODNÍK - VZOROVÉ PŘÍČNÉ ŘEZY	MĚŘÍTKO 1 : 50	