





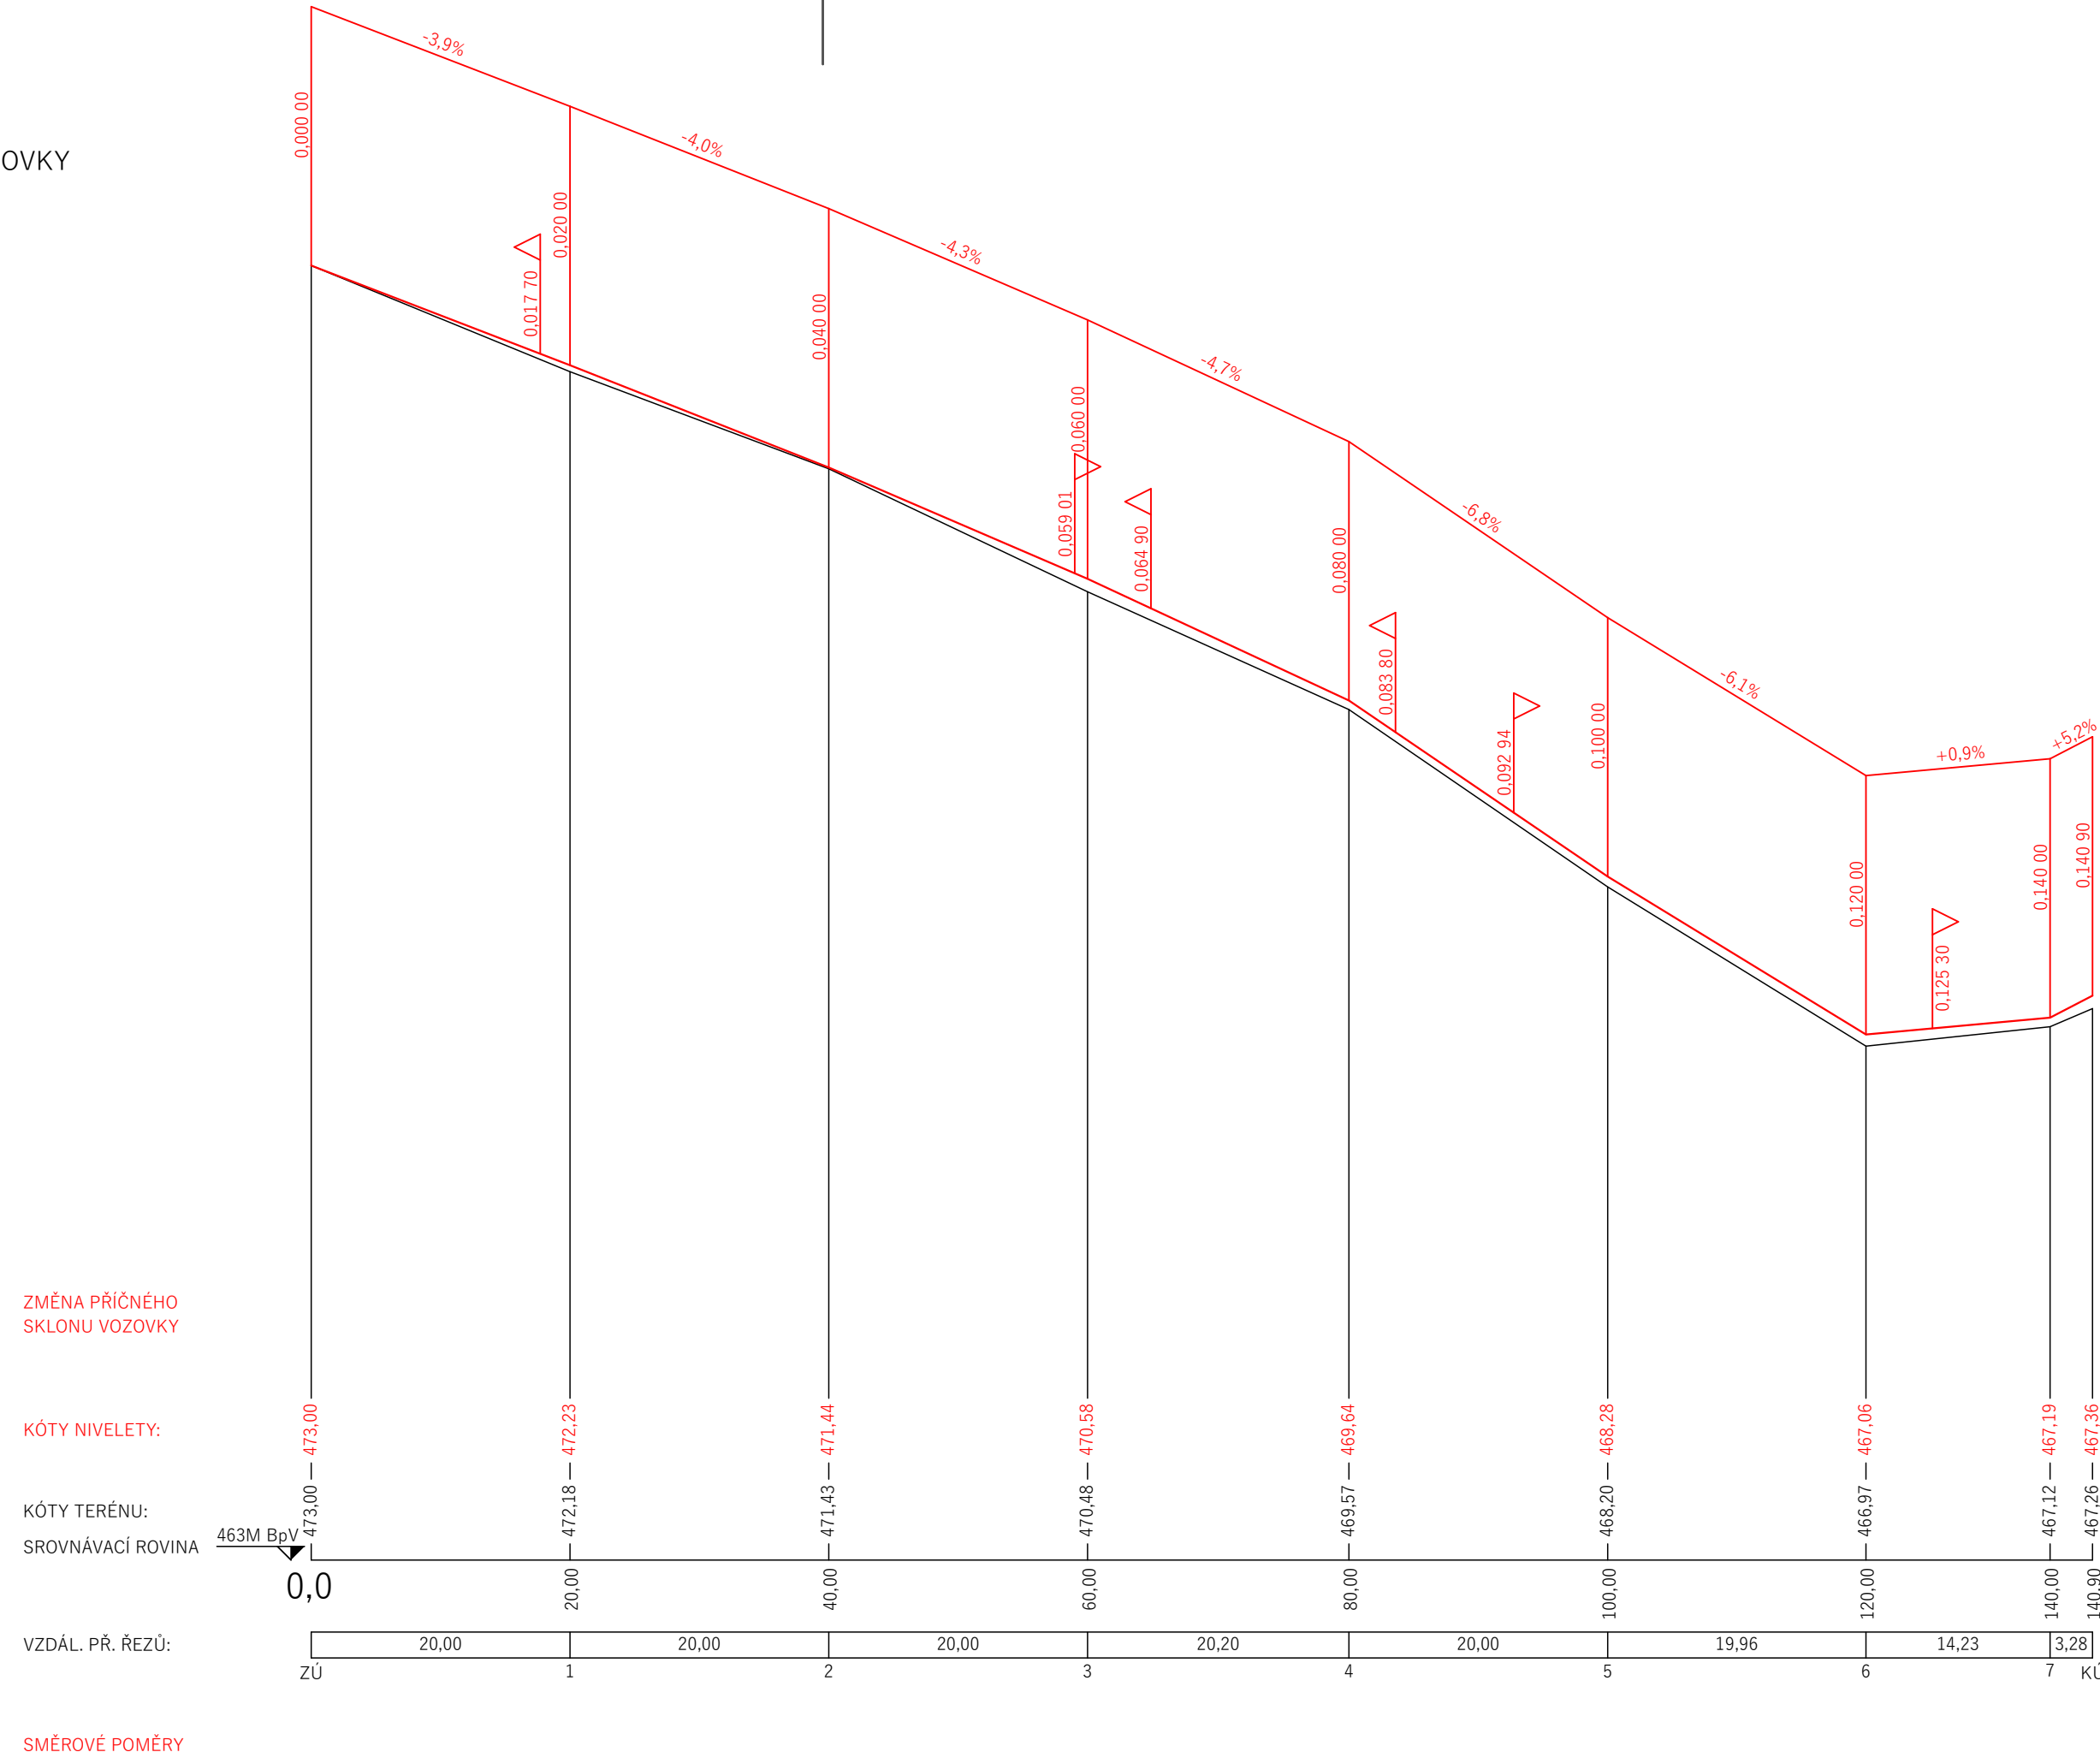

ÚSEK "B"  
PODÉLNÝ PROFIL LEVÁ HRANA VOZOVKY

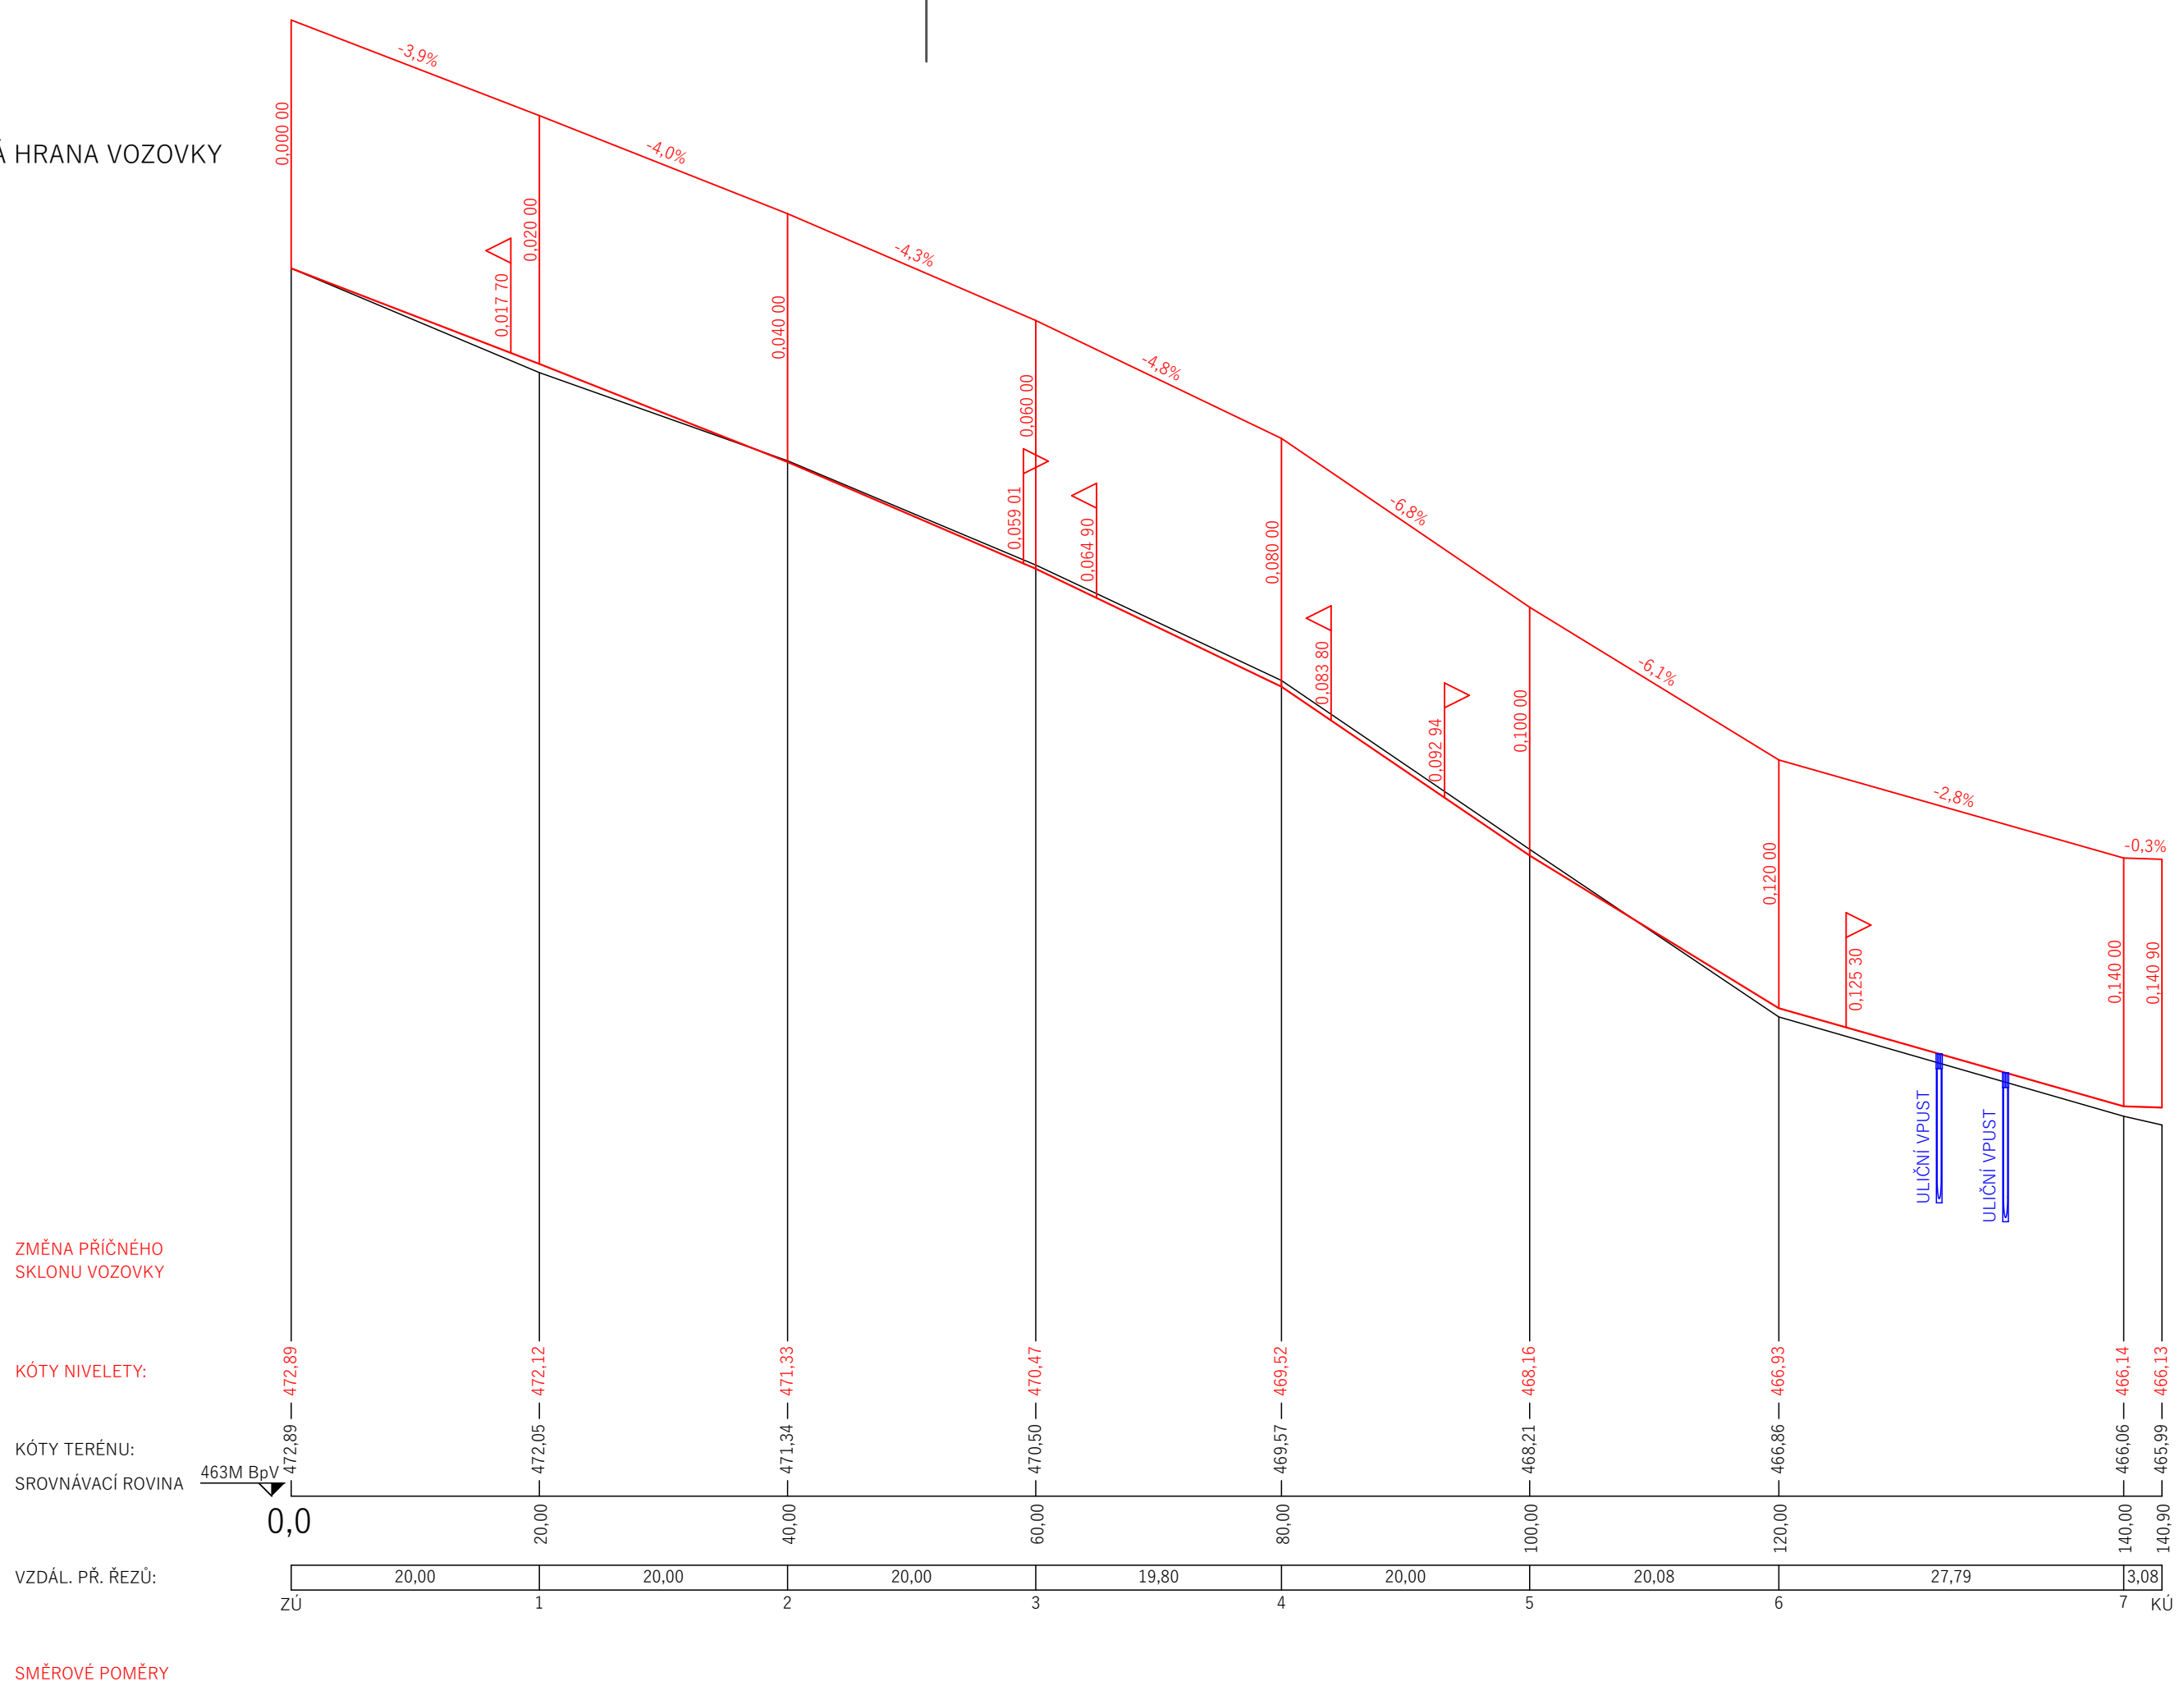

ÚSEK "B"  
PODÉLNÝ PROFIL PRAVÁ HRANA VOZOVKY



 DI PROJEKT s.r.o. CHELČICKÉHO 686 533 51 PARDUBICE-ROSIČE	HLAVNÍ PROJEKTANT:	JAN ZVÁRA, DIS.			
	ZODPOVĚDNÝ PROJEKTANT:	JAN ZVÁRA, DIS.			
	VYPRACOVAL:	JAN ZVÁRA, DIS.			
	TECHNICKÁ KONTROLA:	LUKÁŠ TRÁSÁK, DIS.			
INVESTOR:	KRAJSKÁ SPRÁVA A ÚDRŽBA SILNIC VYSOČINY p.o.				
OBEC	DEŠOV				
KRAJ:	KRAJ VYSOČINA				

STUPEŇ PD:	PDPS	II/408, II/411 DEŠOV KŘIŽ. II/408 A II/411
Č. ZAKÁZKY:	062/2022	
DATUM:	04/2023	
FORMÁT:	5x4	
MĚŘÍTKO:	1:500/50	PODÉLNÉ PROFILY V HRANĚ VOZOVKY, ÚSEK "B"
PARÉ:	Č. PŘÍLOHY: D.1.1.1.3.3.	

PŘÍLOHA:	
----------	--