


PARKOVACÍ PLOCHA P₁₁₋₂₀
M 1:100

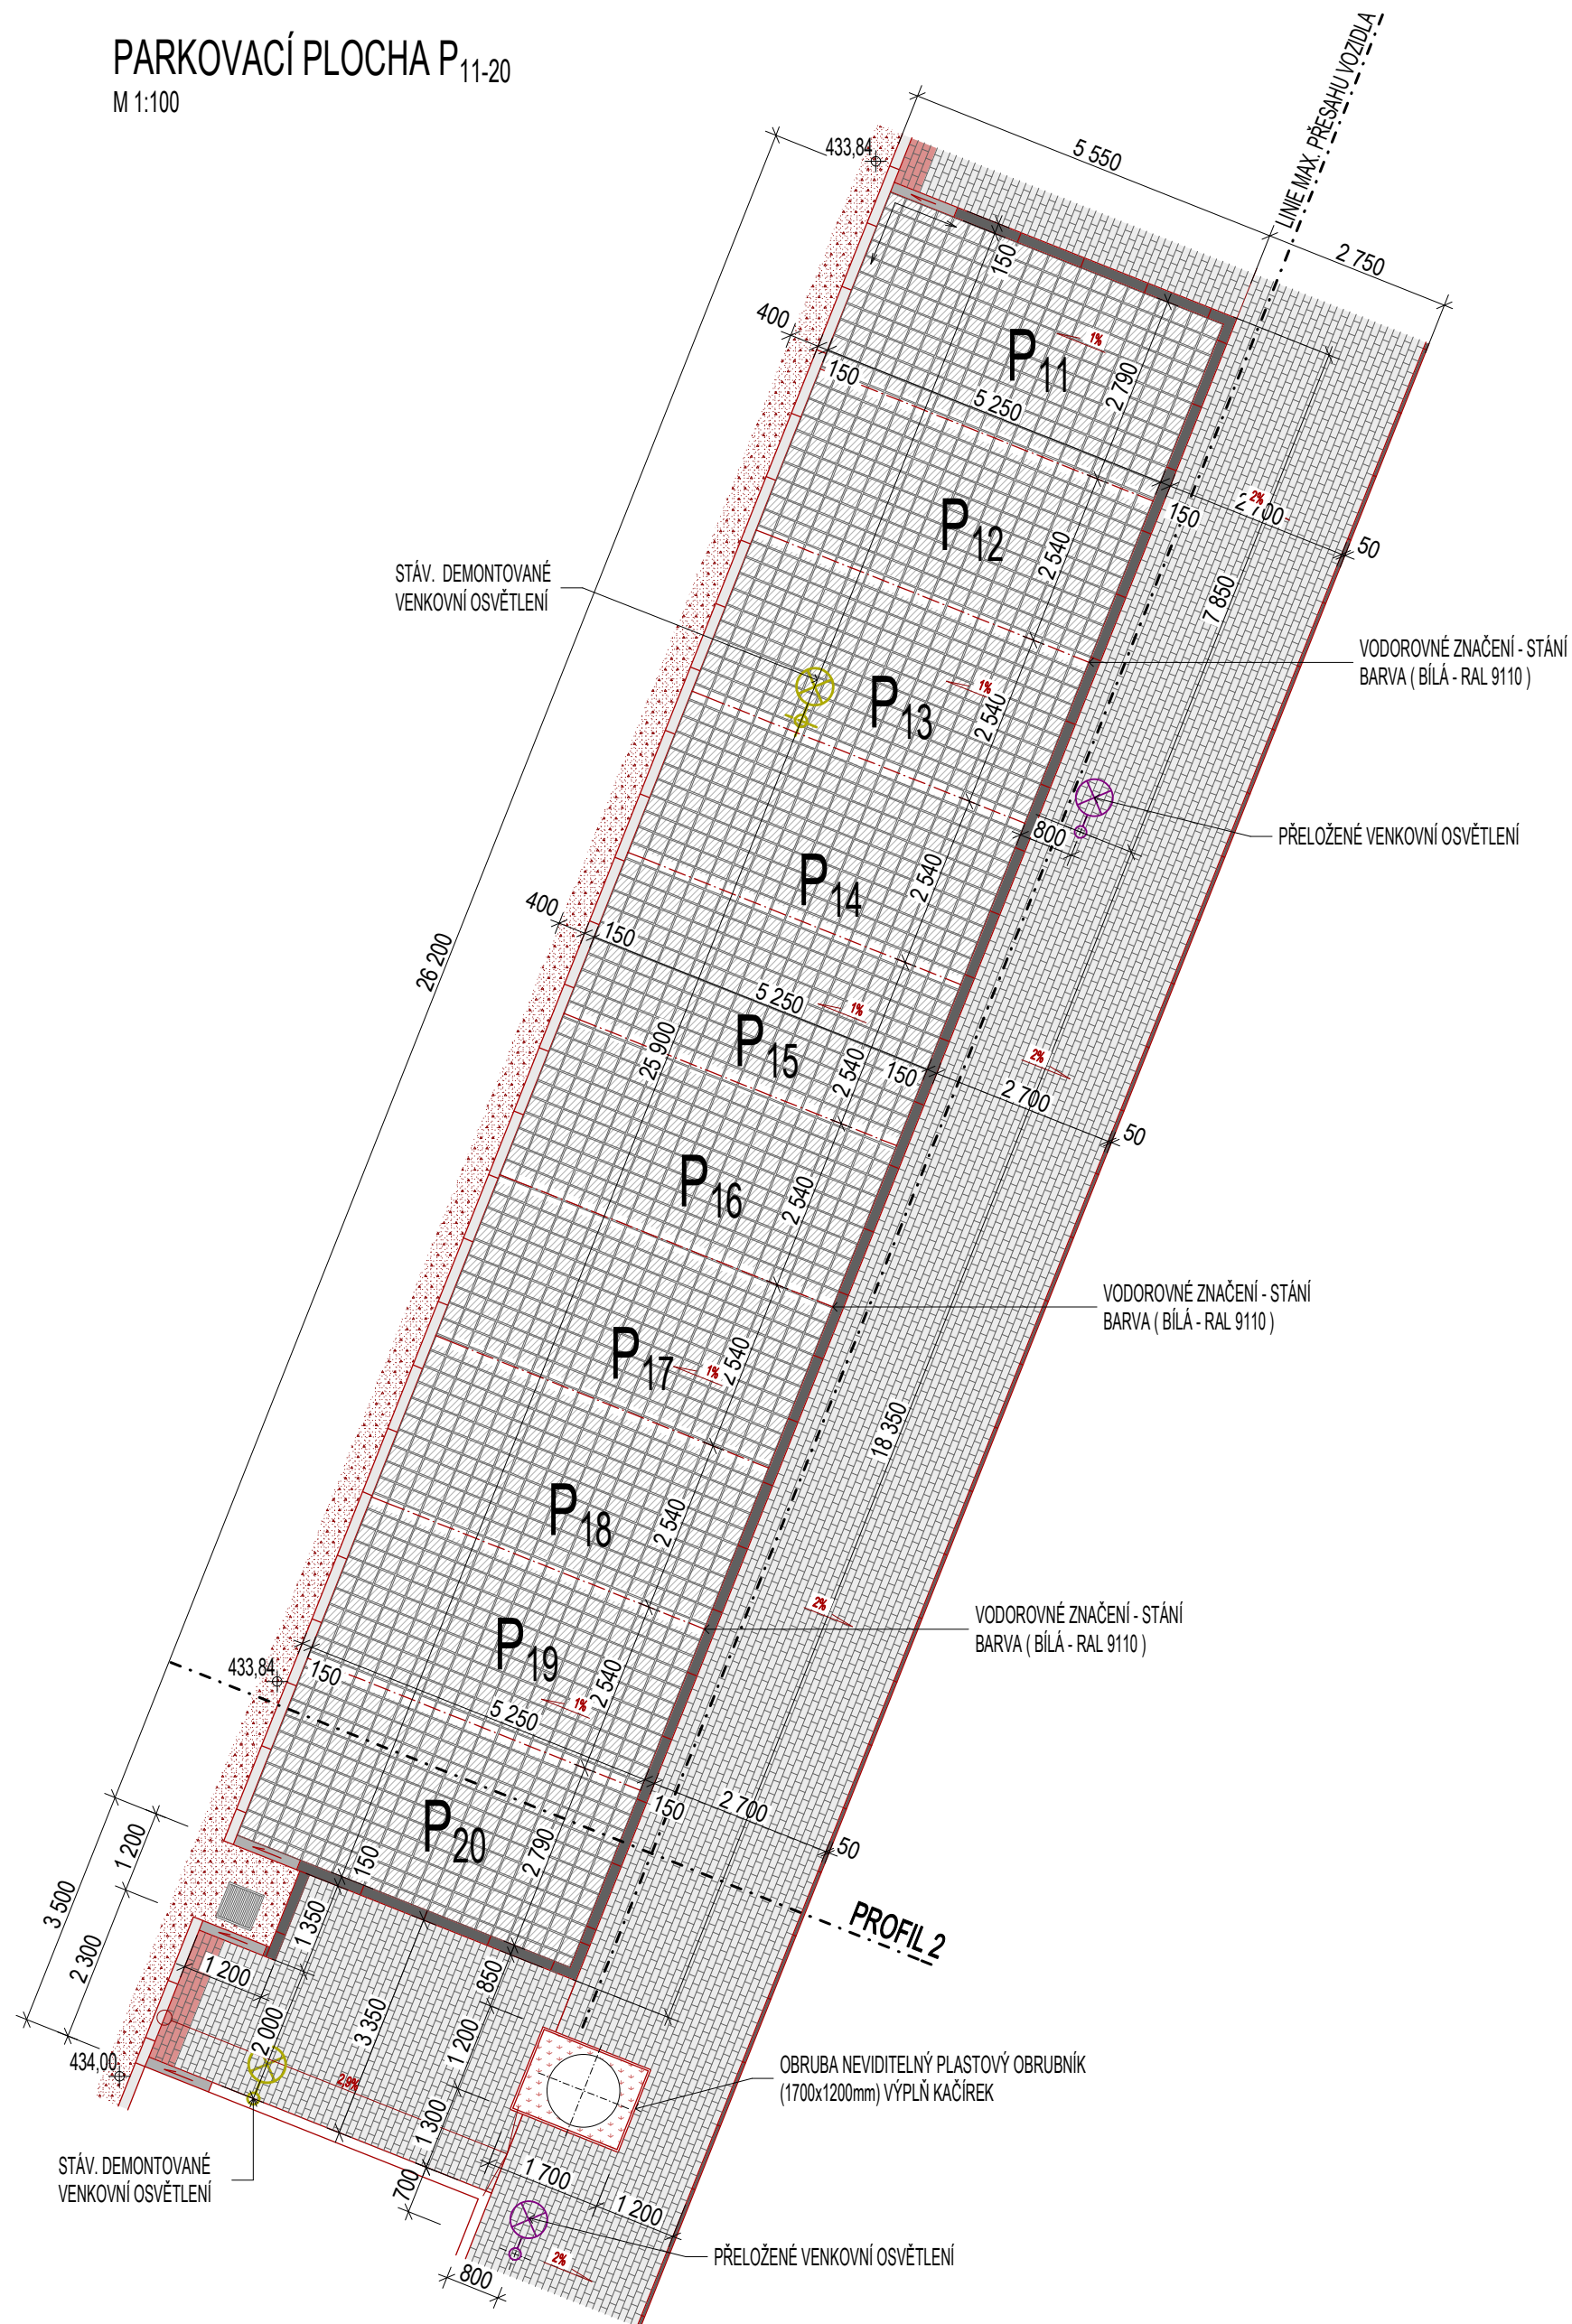

LEGENDA:

- BETONOVÁ VSAKOVACÍ DLAŽBA 235x235x80 mm (NATURAL)
- BETONOVÁ DLAŽBA 200x100x60 mm (NATURAL)
- BETONOVÁ DLAŽBA 200x100x60 mm (ČERVENÁ) PRO NEVIDOMÉ A SLABOZRACÉ (VAROVNÝ PÁS š=400 mm)
- SILNIČNÍ BETONOVÝ OBRUBNÍK 150x1000x250 mm (OBETONOVANÝ)
- SILNIČNÍ BETONOVÝ PŘECHODOVÝ OBRUBNÍK 150x1000x250 mm (OBETONOVANÝ)
- SILNIČNÍ BETONOVÝ NÁJEZDOVÝ OBRUBNÍK 150x1000x250 mm (OBETONOVANÝ)
- ZAHRADNÍ BETONOVÝ OBRUBNÍK 50x1000x250 mm (OBETONOVANÝ) (VYSTOUPLÝ 60 mm) (TVOŘÍ VAROVNÝ PÁS PRO NEVIDOMÉ A SLABOZRACÉ)
- OPRAVOVANÝ PÁS ŽIVIČNÉ KOMUNIKACE
- KAČÍREK

POZNÁMKY:

- VŠECHNY PRÁCE PROVÁDĚT DLE PLATNÝCH ČSN A TECHNOLOGICKÝCH PRAVIDEL BEZPEČNOSTI PRÁCE
- VÝSTAVBU NUTNO KOORDINOVAT S OSTATNÍMI PROFESEMI
- SKLADBY JEDNOTLIVÝCH KONSTRUKCÍ JSOU KOMPLETNĚ VYPŠÁNY V PŘÍLOZE TECHNICKÉ ZPRÁVY

VYPRACOVAL:	Ing. IVAN DOLEJŠ	HLAVNÍ INŽENÝR:	Ing. VLADIMÍR MATĚJKA	KRAJ:	KRAJ VYSOČINA
AKCE:	ZŘÍZENÍ PARKOVACÍCH MÍST U DOMOVA PRO SENIORY HAVLÍČKŮV BROD PARCELA Č.: 704/2, 727/1 K.Ú.: HAVL. BROD			DATUM:	11 / 2024
STAVEBNÍK:	KRAJ VYSOČINA, ŽIŽKOVA 1882/57, JIHLAVA 586 01			OBEC:	HAVL. BROD
VÝKRES:	SO.01 ARCHITEKTONICKO-STAVEBNÍ ŘEŠENÍ KLADEČSKÝ VÝKRES - PARKOVACÍ PLOCHA P ₁₁₋₂₀			FORMÁT:	xA4
STUPEŇ PD:	DPS			MĚŘÍTKO:	ČÍSLO VÝKRESU:
				1:100	D.1.1b-2