



PROFIL - 1

M1:50

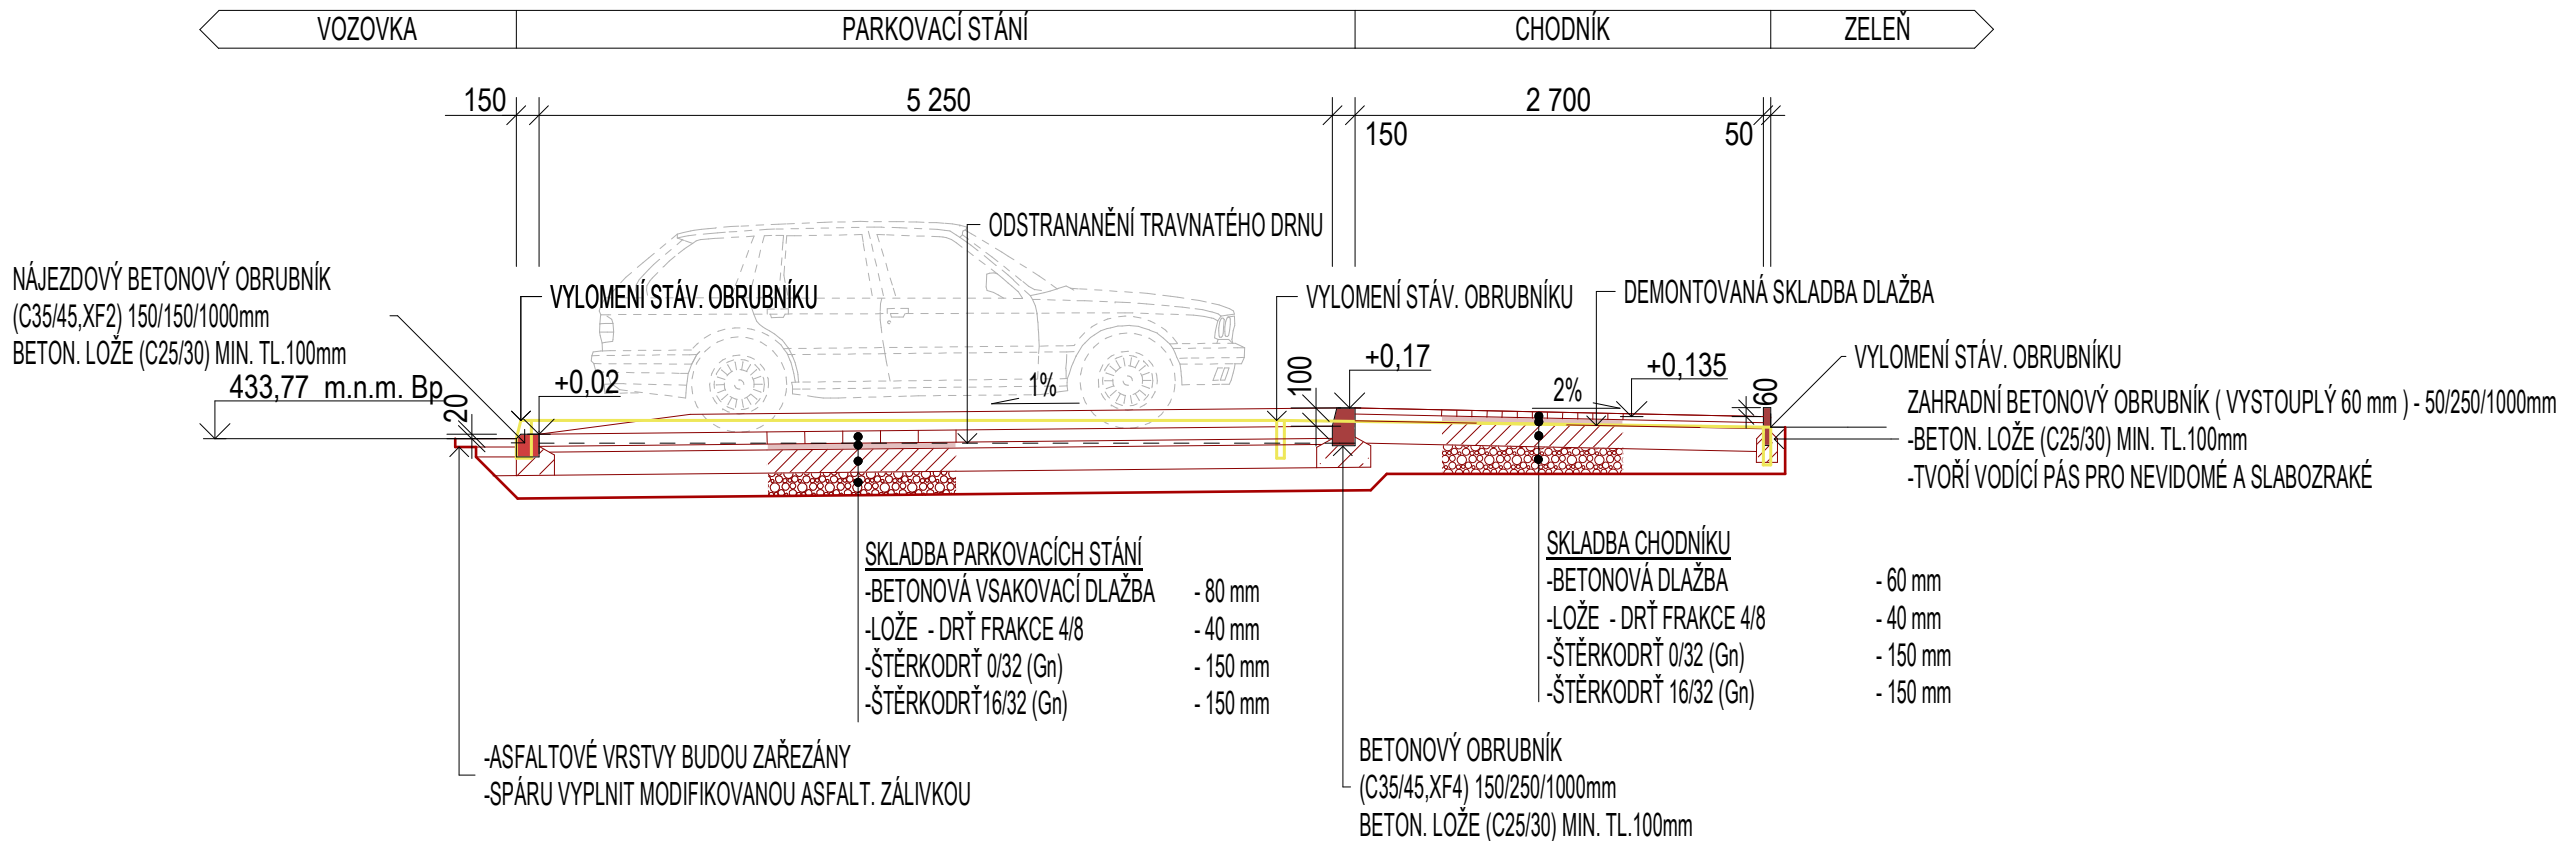

PROFIL - 2

M1:50

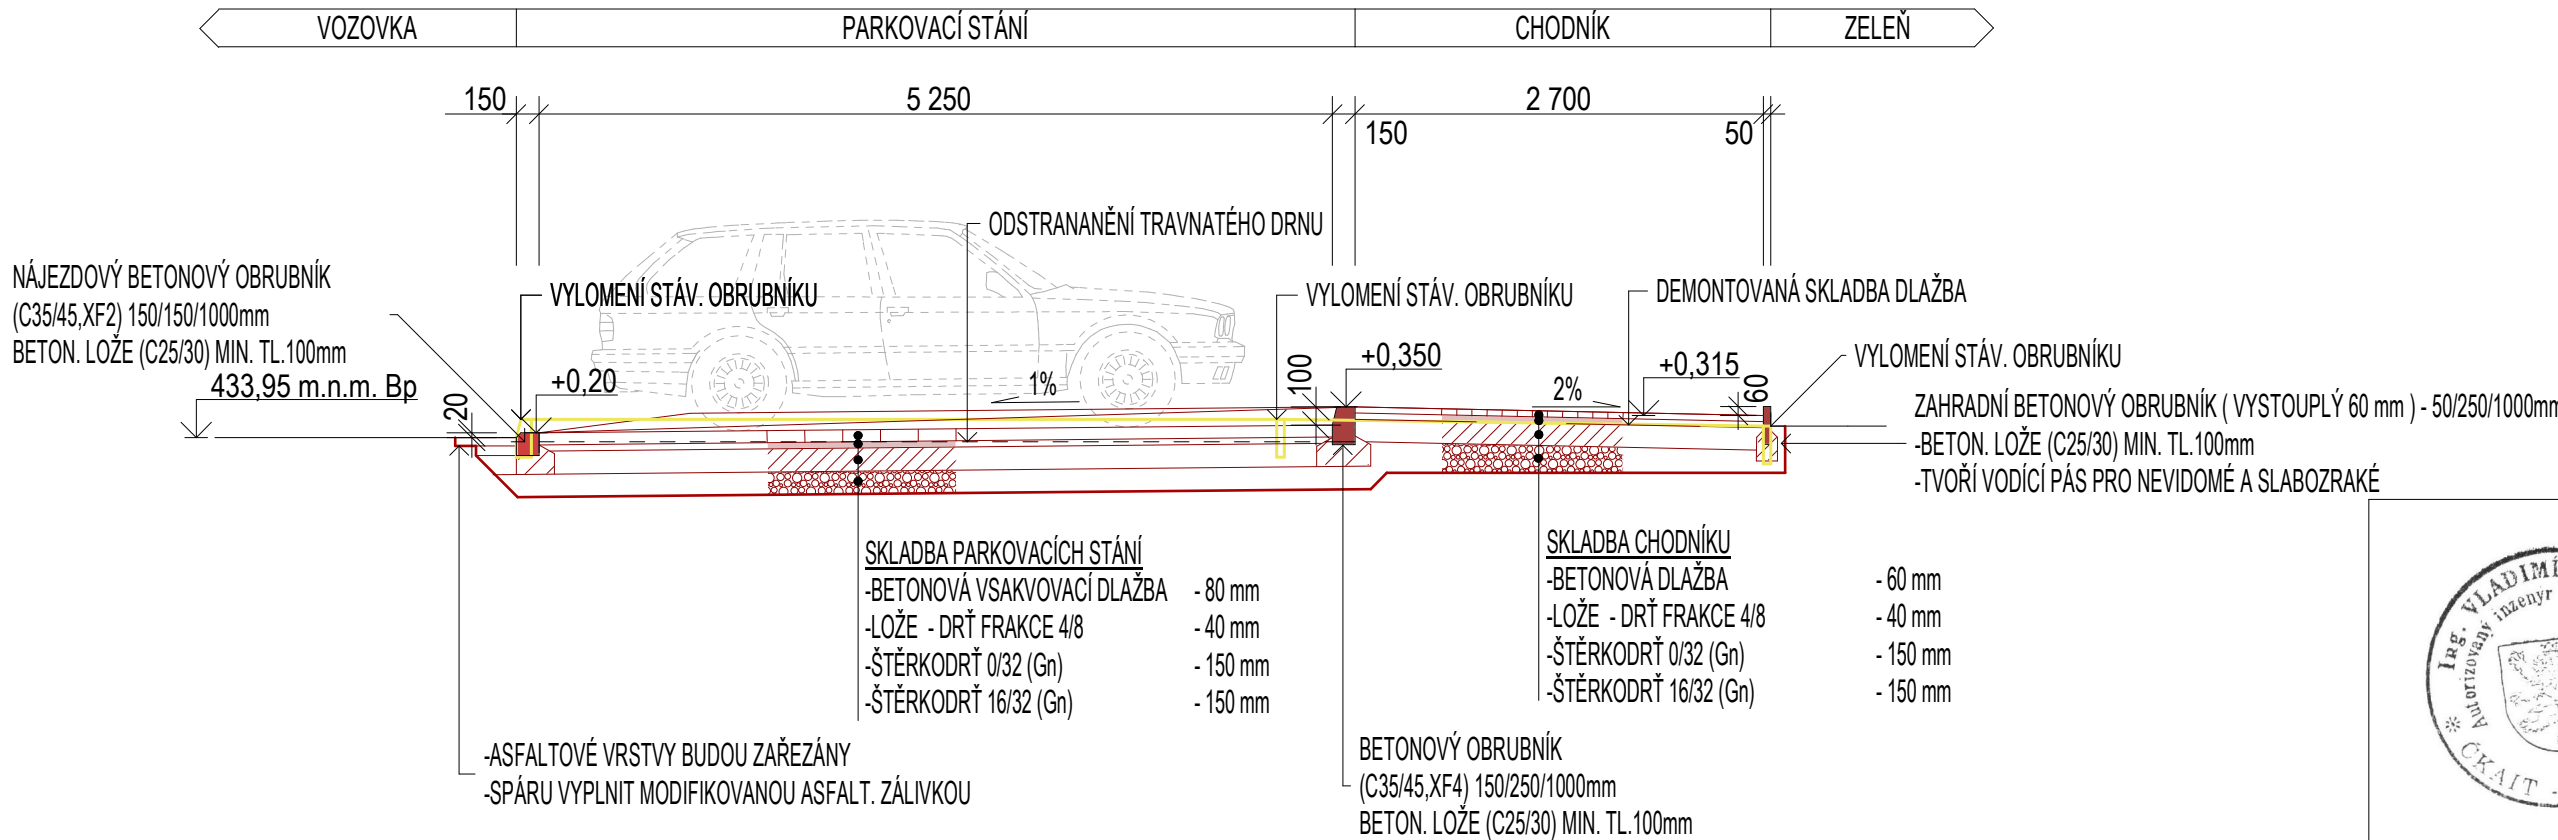

POZNÁMKY:

- VŠECHNY PRÁCE PROVÁDĚT DLE PLATNÝCH ČSN A TECHNOLOGICKÝCH PRAVIDEL BEZPEČNOSTI PRÁCE
- VÝSTAVBU NUTNO KOORDINOVAT S OSTAŇIMI PROFESEMI
- SKLADBY JEDNOTLIVÝCH KONSTRUKCÍ JSOU KOMPLETNĚ VYPŠÁNY V PŘÍLOZE TECHNICKÉ ZPRÁVY



VYPRACOVAL:	Ing. IVAN DOLEJŠ	HLAVNÍ INŽENÝR:	Ing. VLADIMÍR MATĚJKA	KRAJ:	KRAJ VYSOČINA
AKCE:	ZŘÍZENÍ PARKOVACÍCH MÍST U DOMOVA PRO SENIORY HAVLÍČKŮV BROD PARCELA Č.: 704/2, 727/1 K.Ú.: HAVL. BROD			DATUM:	11 / 2024
				OBEČ:	HAVL. BROD
STAVEBNÍK:	KRAJ VYSOČINA, ŽIŽKOVA 1882/57, JIHLAVA 586 01			FORMÁT:	xA4
VÝKRES:	SO.01 ARCHITEKTONICKO-STAVEBNÍ ŘEŠENÍ PŘÍČNÉ PROFILY č. 1,2			MĚŘÍTKO:  1:50	ČÍSLO VÝKRESU:  D.1.1b-4
STUPEŇ PD:	DPS				