


1. NP

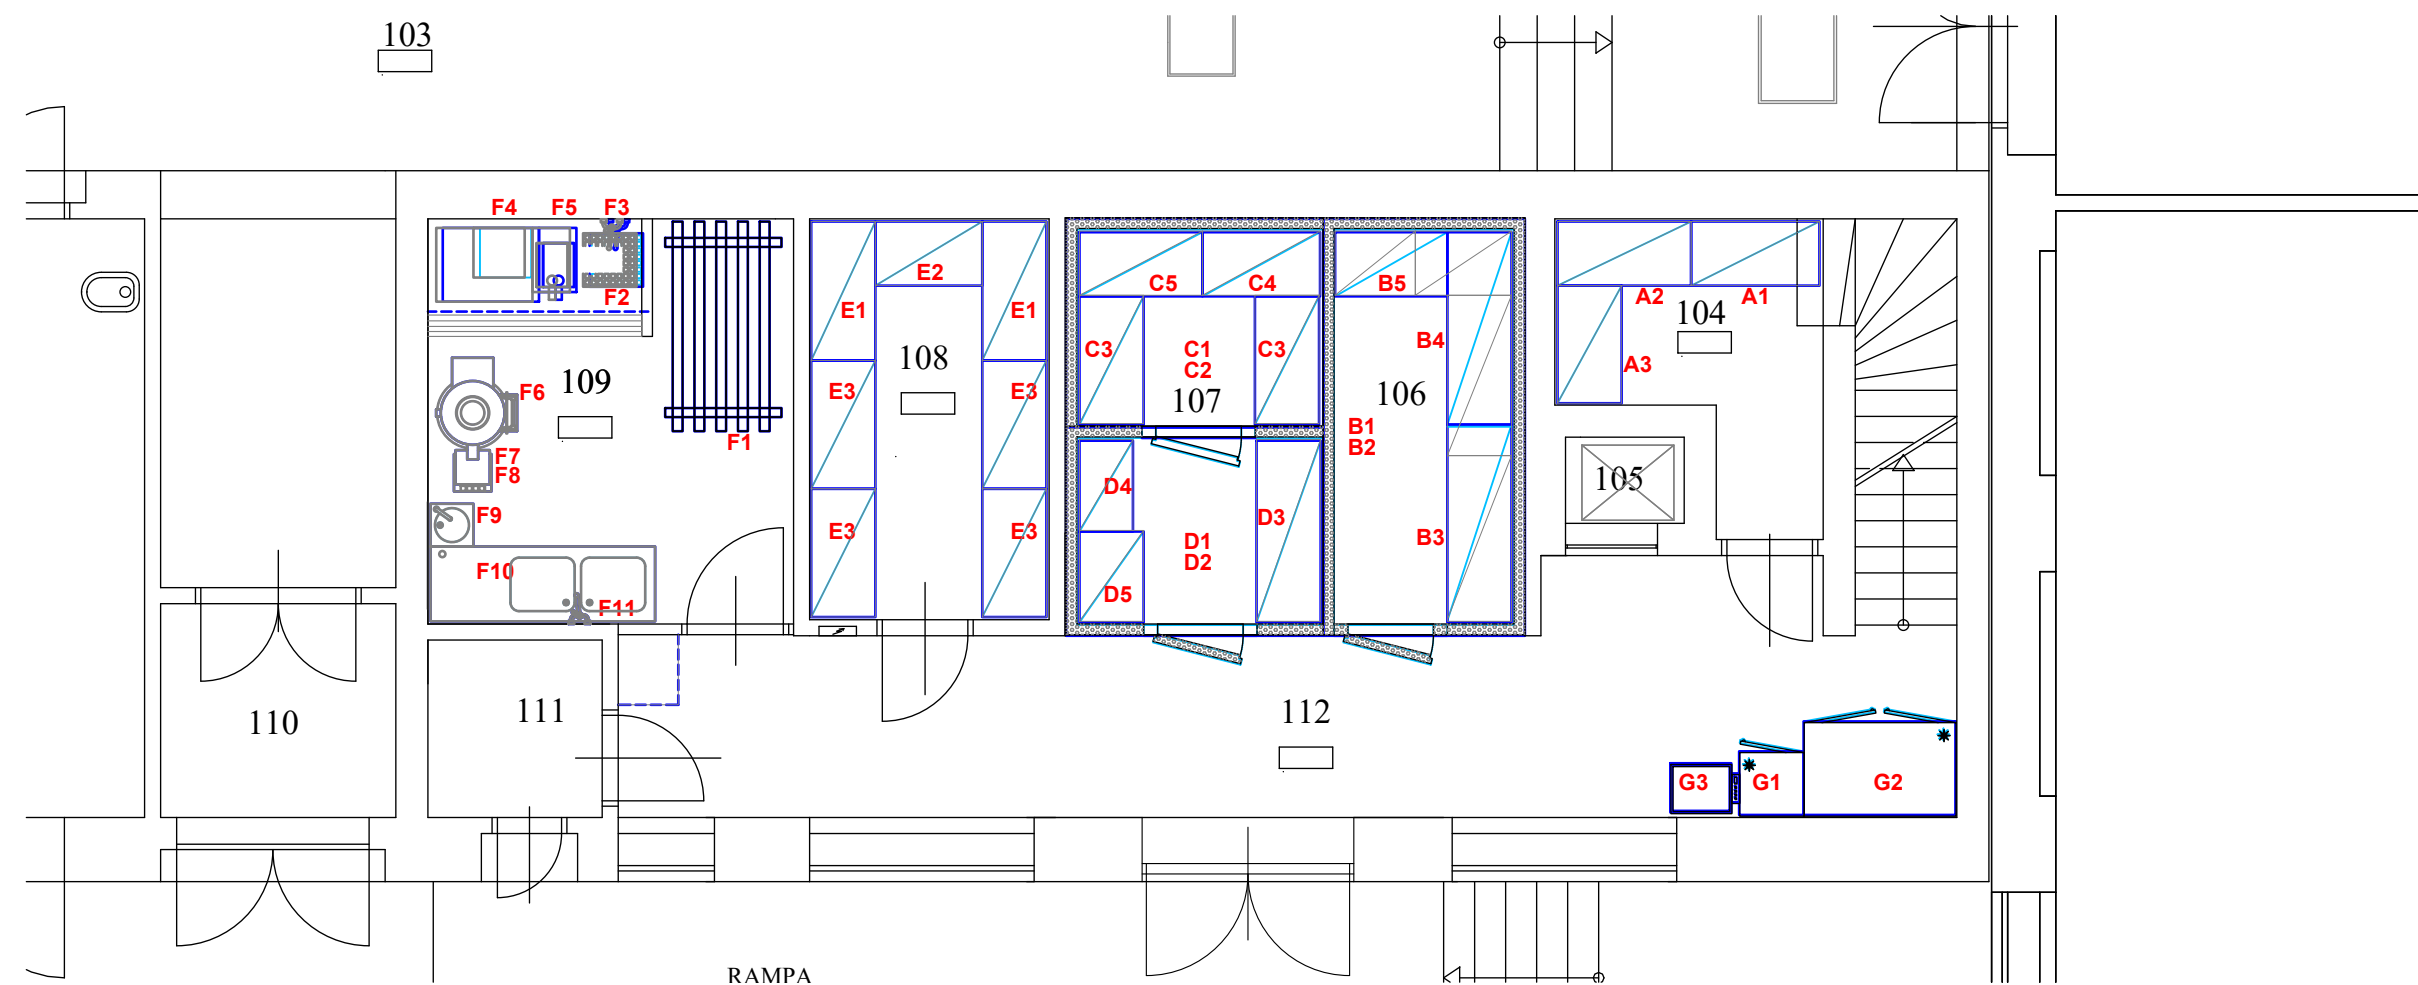

ZODP.PROJEKTANT	PROJEKTANT	KRESLIL	KONTROLOVAL	Filip Marek projektová činnost ve výstavbě Brněnská 326/34, Žďár nad Sázavou IČO 72464372	
Filip Marek	Ing.Karel Pilář	Ing.Karel Pilář	Ing.Karel Pilář		
<i>F. Marek</i>	<i>Pilár</i>	<i>Pilár</i>	<i>Pilár</i>		
INVESTOR	Kraj Vysočina, Žitkova 1882/57, 586 01 Jihlava			Ing. Karel Pilář - mobil.702 221 505	
MÍSTO STAVBY	Bělisko 295 , 592 31 Nové Město na Moravě			FORMÁT	2 A4
Střední odborná škola Nové Město na Moravě KONSTRUKCE KUCHYNĚ BĚLSKO				DATUM	9/2024
				ÚČEL	DPS
				MĚŘÍTKO	1:50
D.2.1.1 - TECHNOLOGIE KUCHYNĚ				Č. ZAKÁZKY	25/2024
DISPOZIČNÍ ŘEŠENÍ				ČÍSLO KOPIE	ČÍSLO VÝKRESU
					02