



2. NP

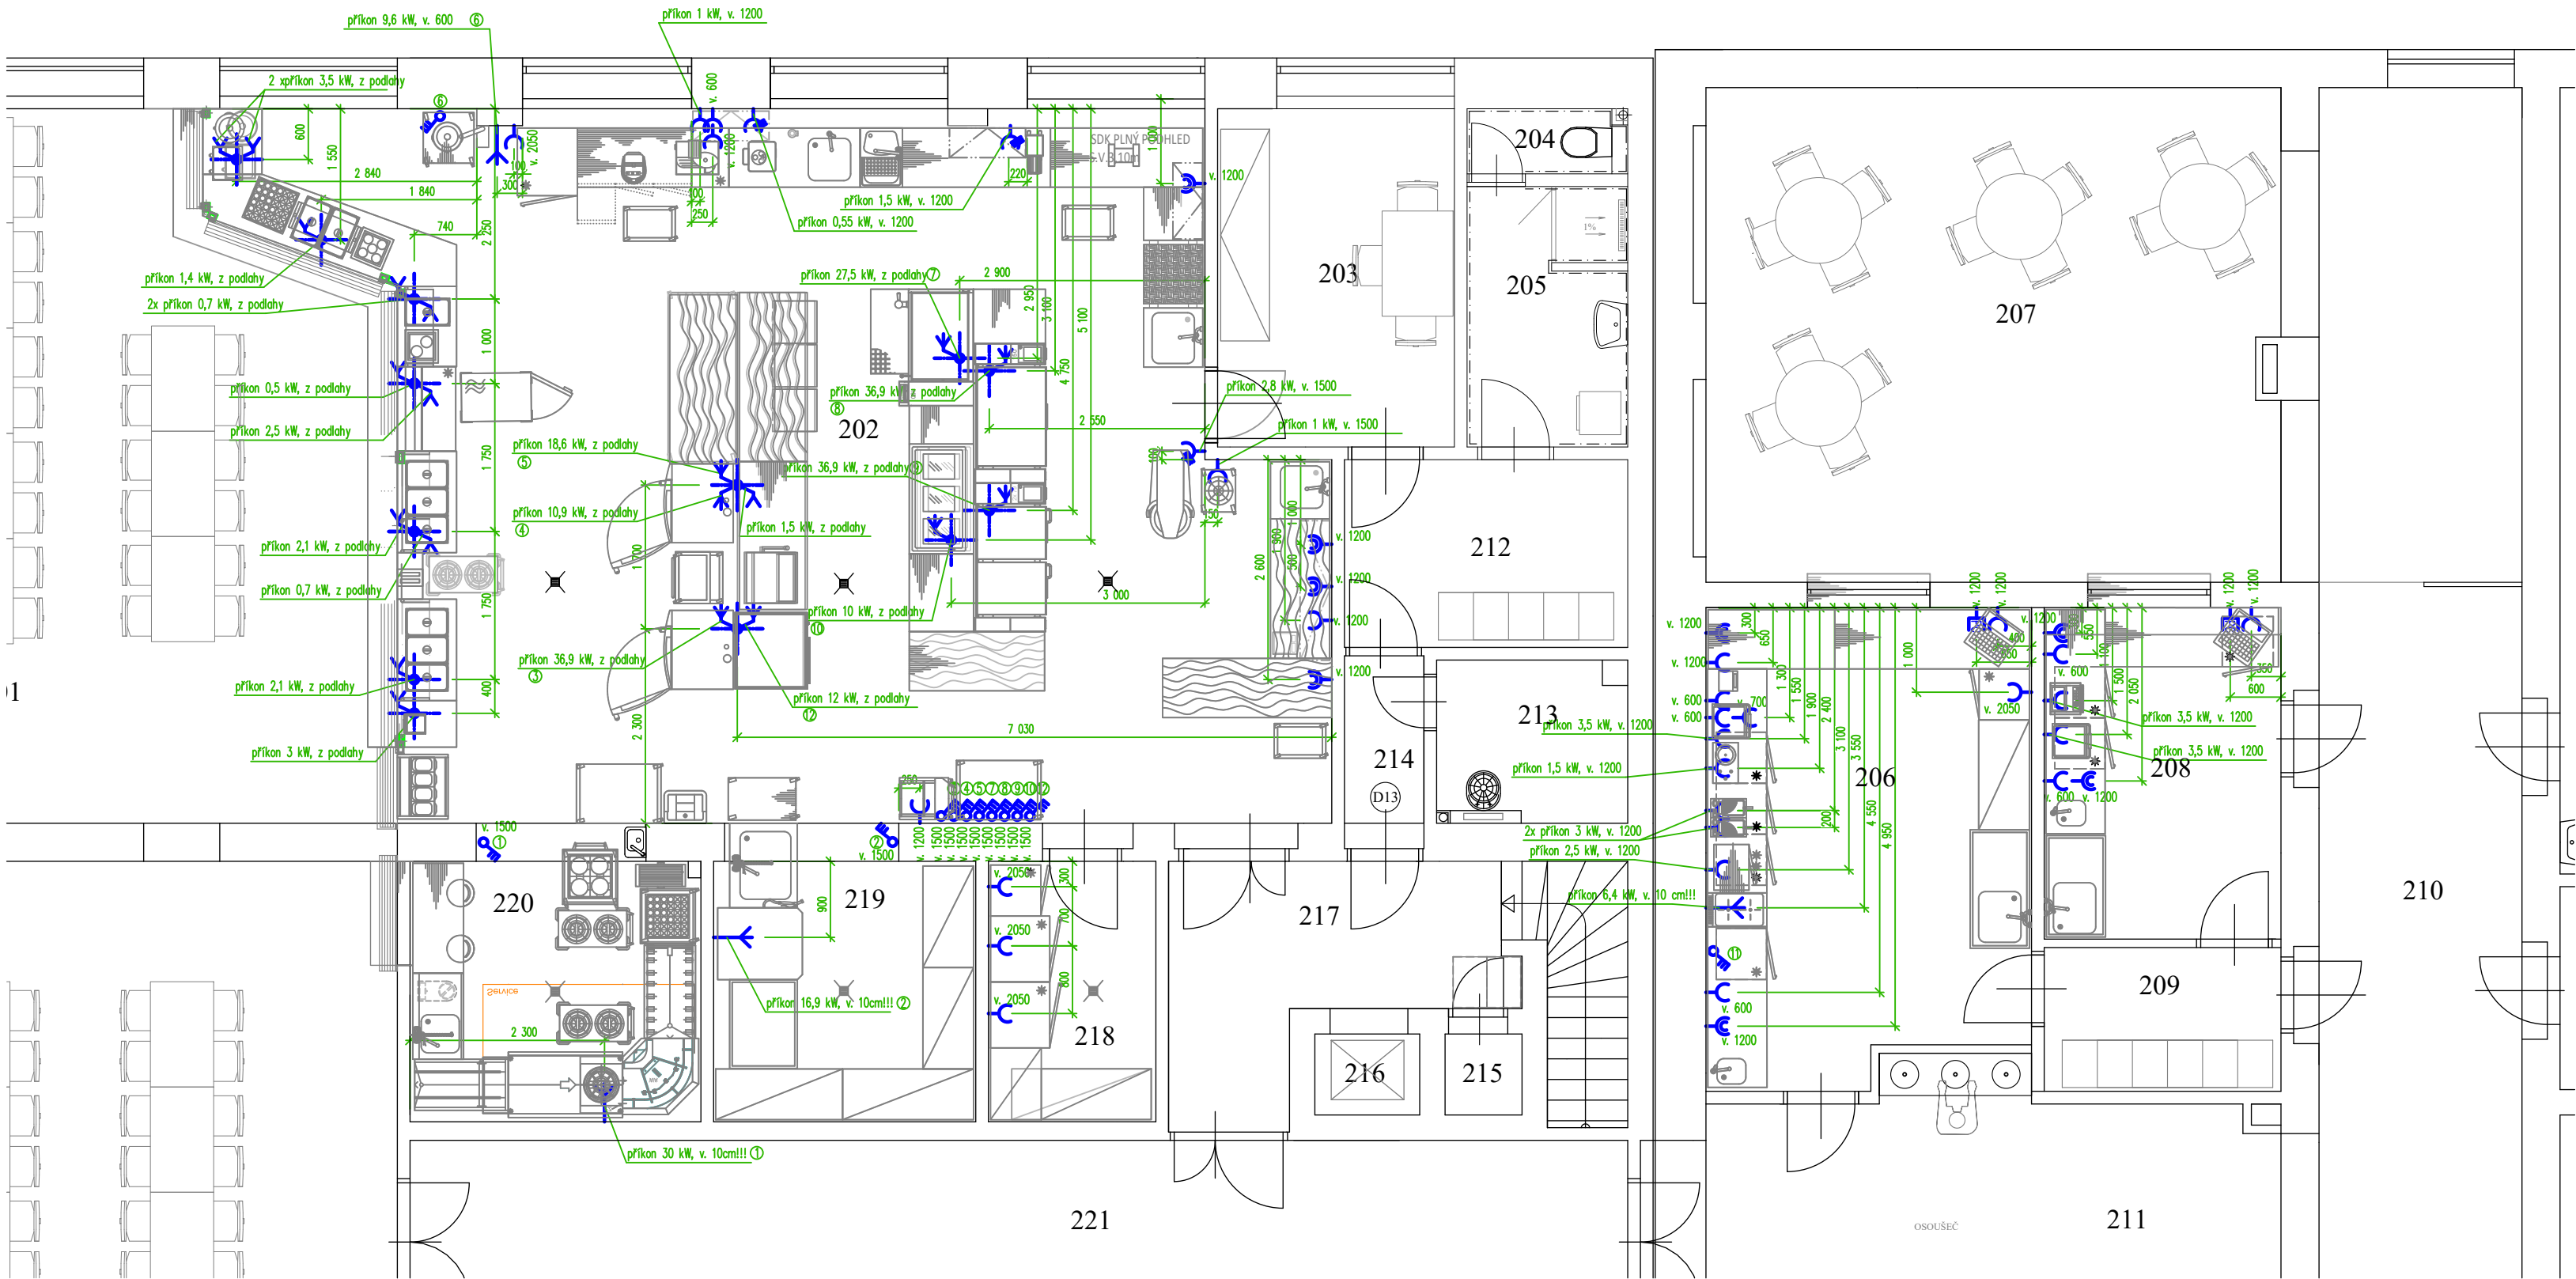

1. NP

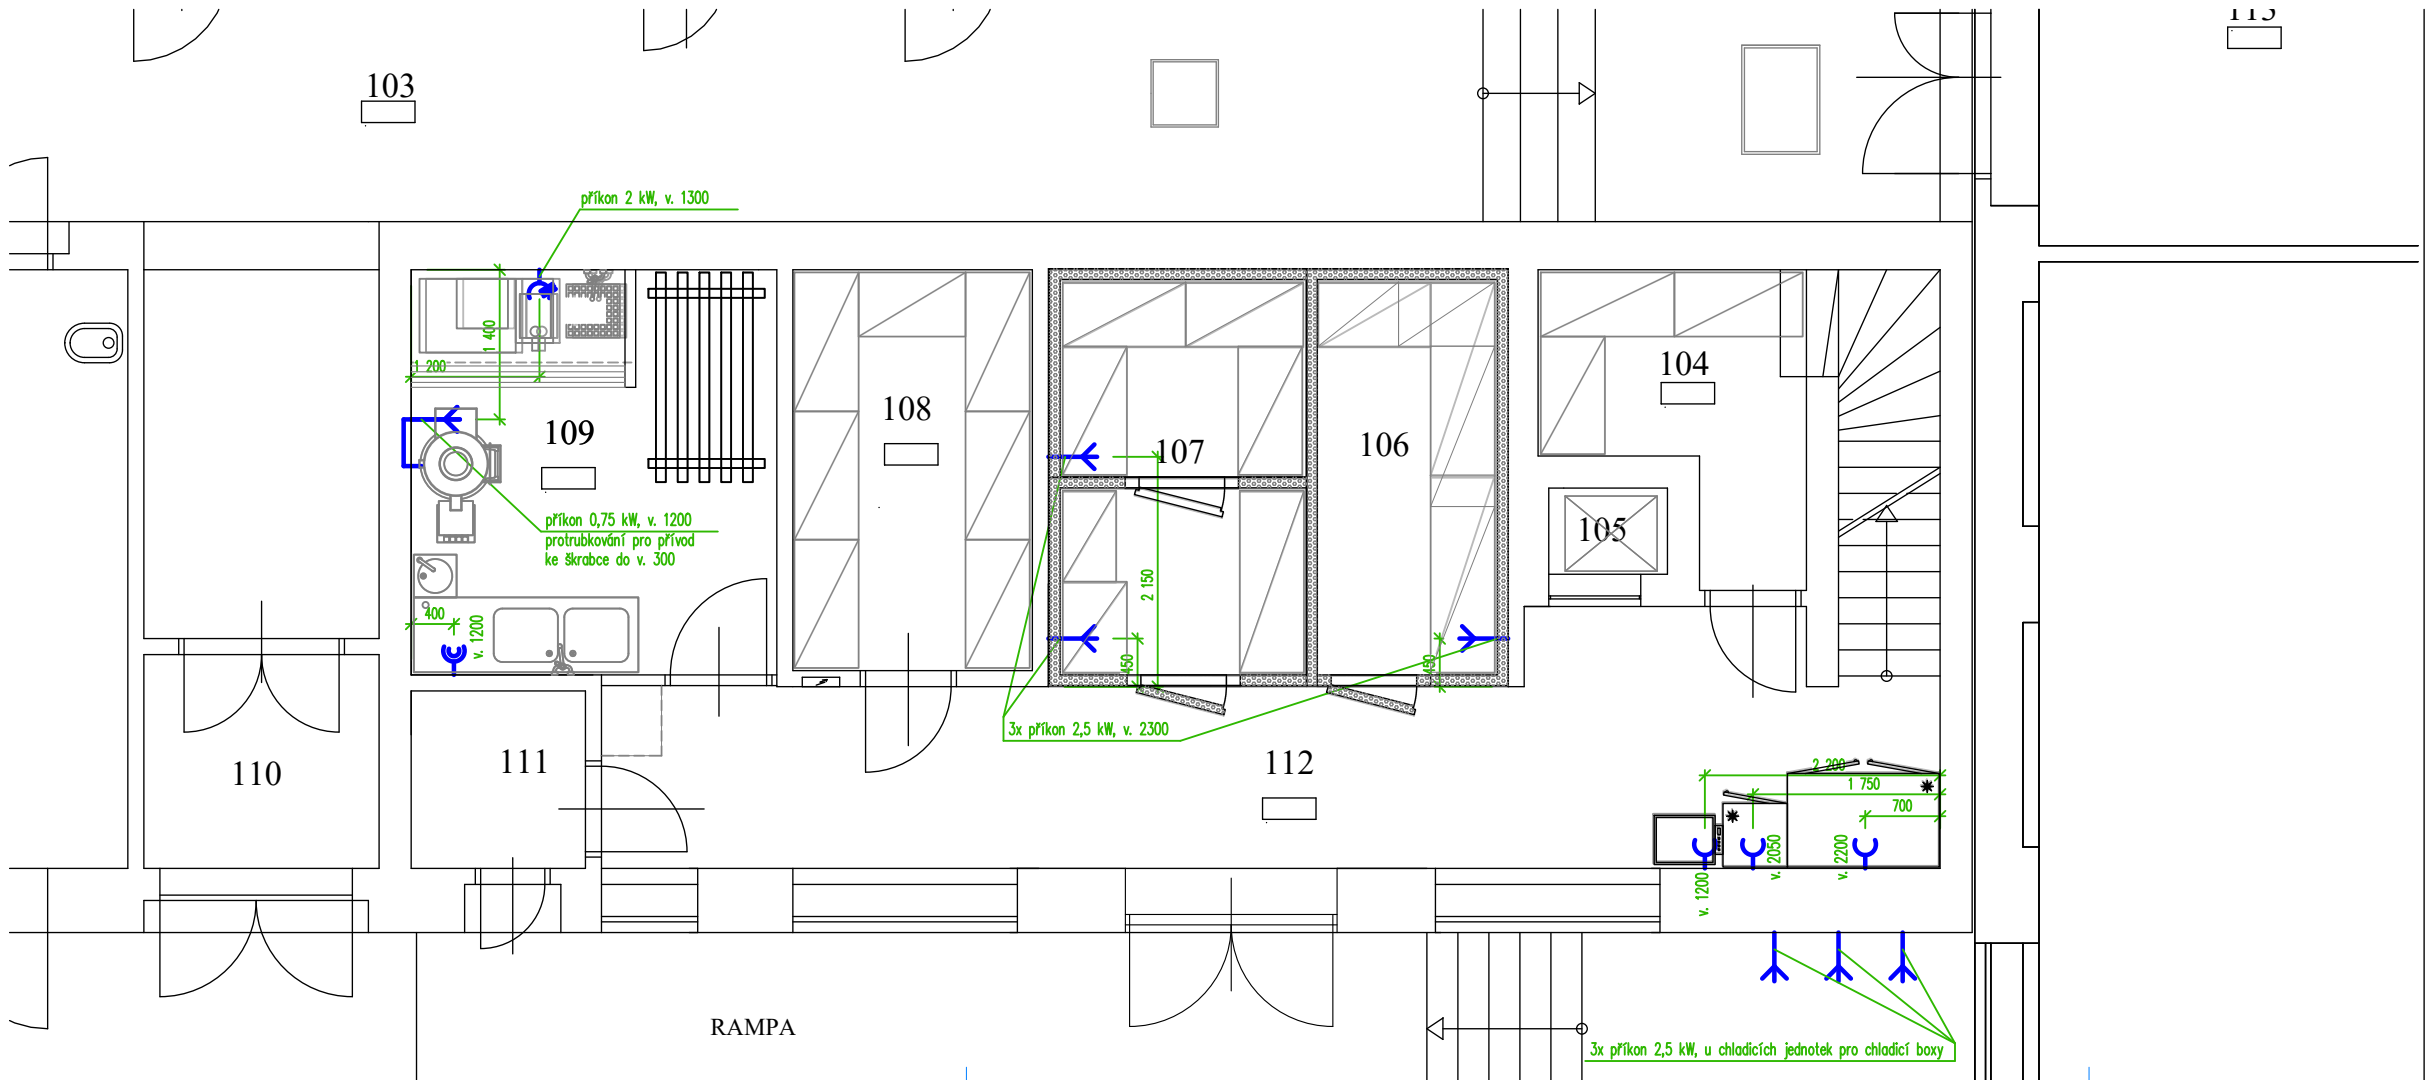

- Legenda:**
- zásuvka nebo dvouzásuvka na 230V – rezerva nad pracovní plochou
  - zásuvka na 230V, příkon 0,5kW (pokud není uvedeno jinak)
  - vyplínač na 400V
  - vývod na 400V
  - vývod ze země na 400V
  - vývod na 230V
  - vývod ze země na 230V
  - vyplínač na 230V
  - zásuvka na 400V
  - zásuvka na PC

**Poznámka:**

- veškeré vývody musí být z kabelu CYSY nebo H07RN-F a mít volný konec min. 2500 mm
- u digestoře bude vyveden vypínatelný vývod na osvětlení 1 kW

ZODP.PROJEKTANT	PROJEKTANT	KRESLIL	KONTROLOVAL	Filip Marek projektová činnost ve výstavbě Břetšská 326/54, Źďar nad Sázavou IČO 72464372			
Filip Marek	Ing.Karel Pilař	Ing.Karel Pilař	Ing.Karel Pilař				
<i>F. Marek</i>	<i>Pilař</i>	<i>Pilař</i>	<i>Pilař</i>				
INVESTOR	Kraj Vysočina, Źiřkova 1882/57, 586 01 Jihlava			Ing. Karel Pilař - mobil.702 221 505			
MÍSTO STAVBY	Bělisko 295 , 592 31 Nové Město na Moravě						
Střední odborná škola Nové Město na Moravě REKONSTRUKCE KUCHYNĚ BĚLSKO							
						FORMÁT	2 A4
						DATUM	9/2024
						ÚČEL	DPS
D.2.1.1 - TECHNOLOGIE KUCHYNĚ				MĚŘÍTKO	1:50		
				Č.ZAKÁZKY	25/2024		
				ČÍSLO KOPIE	ČÍSLO VÝKRESU		
ELEKTRICKÉ ROZVODY					05		