



1. NP

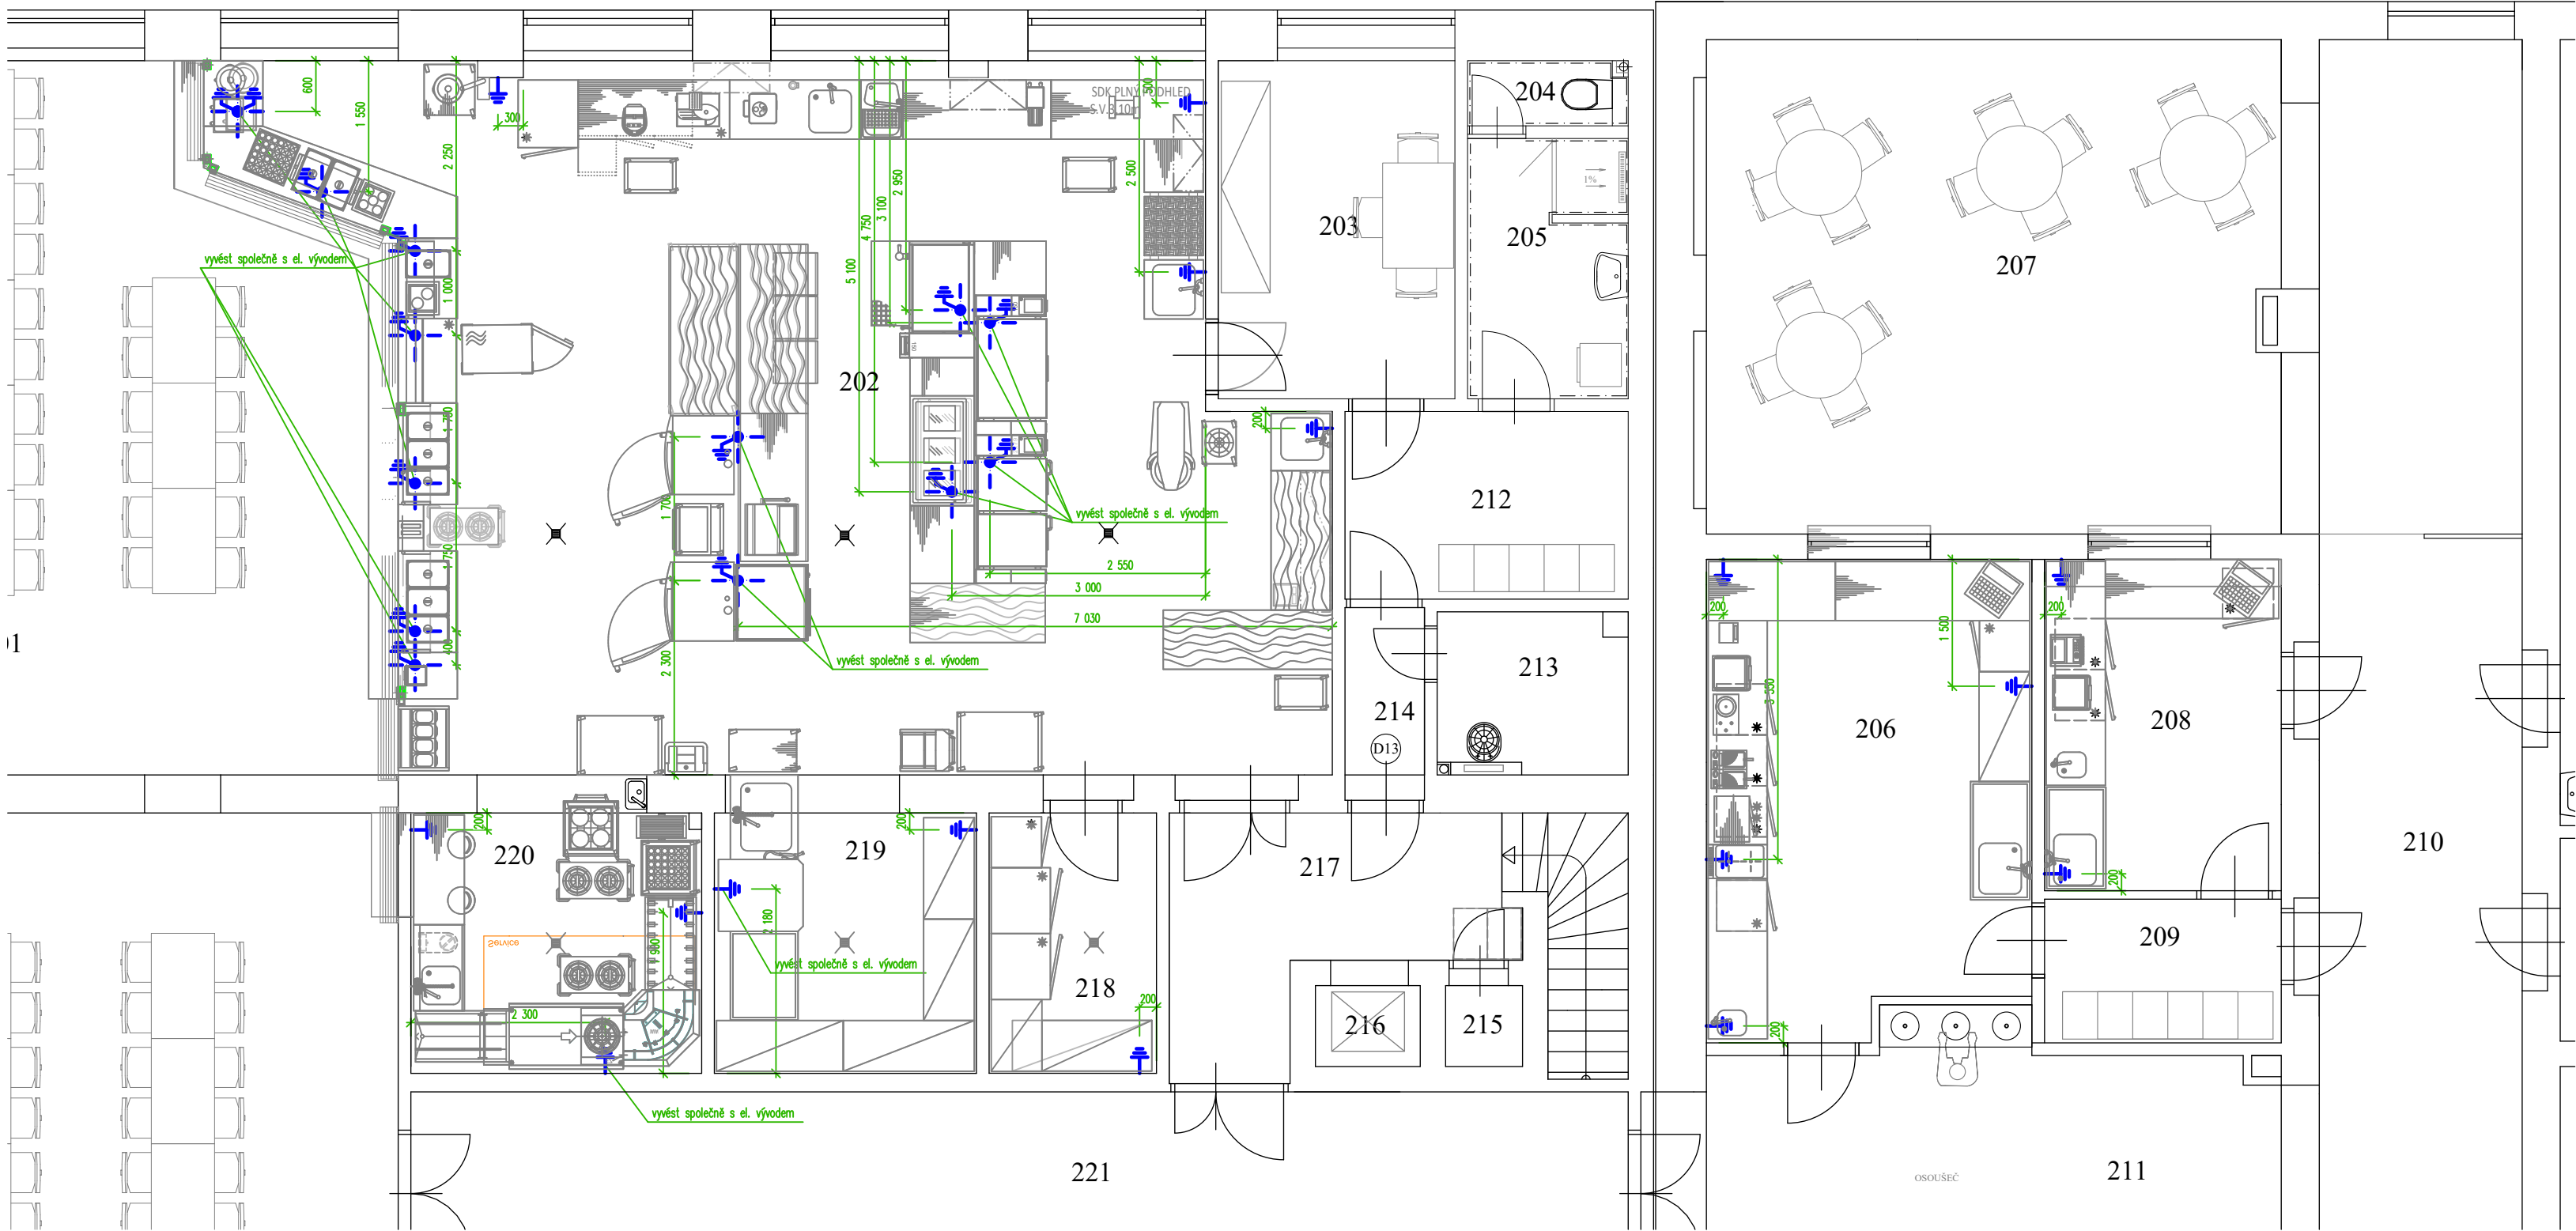

1. PP

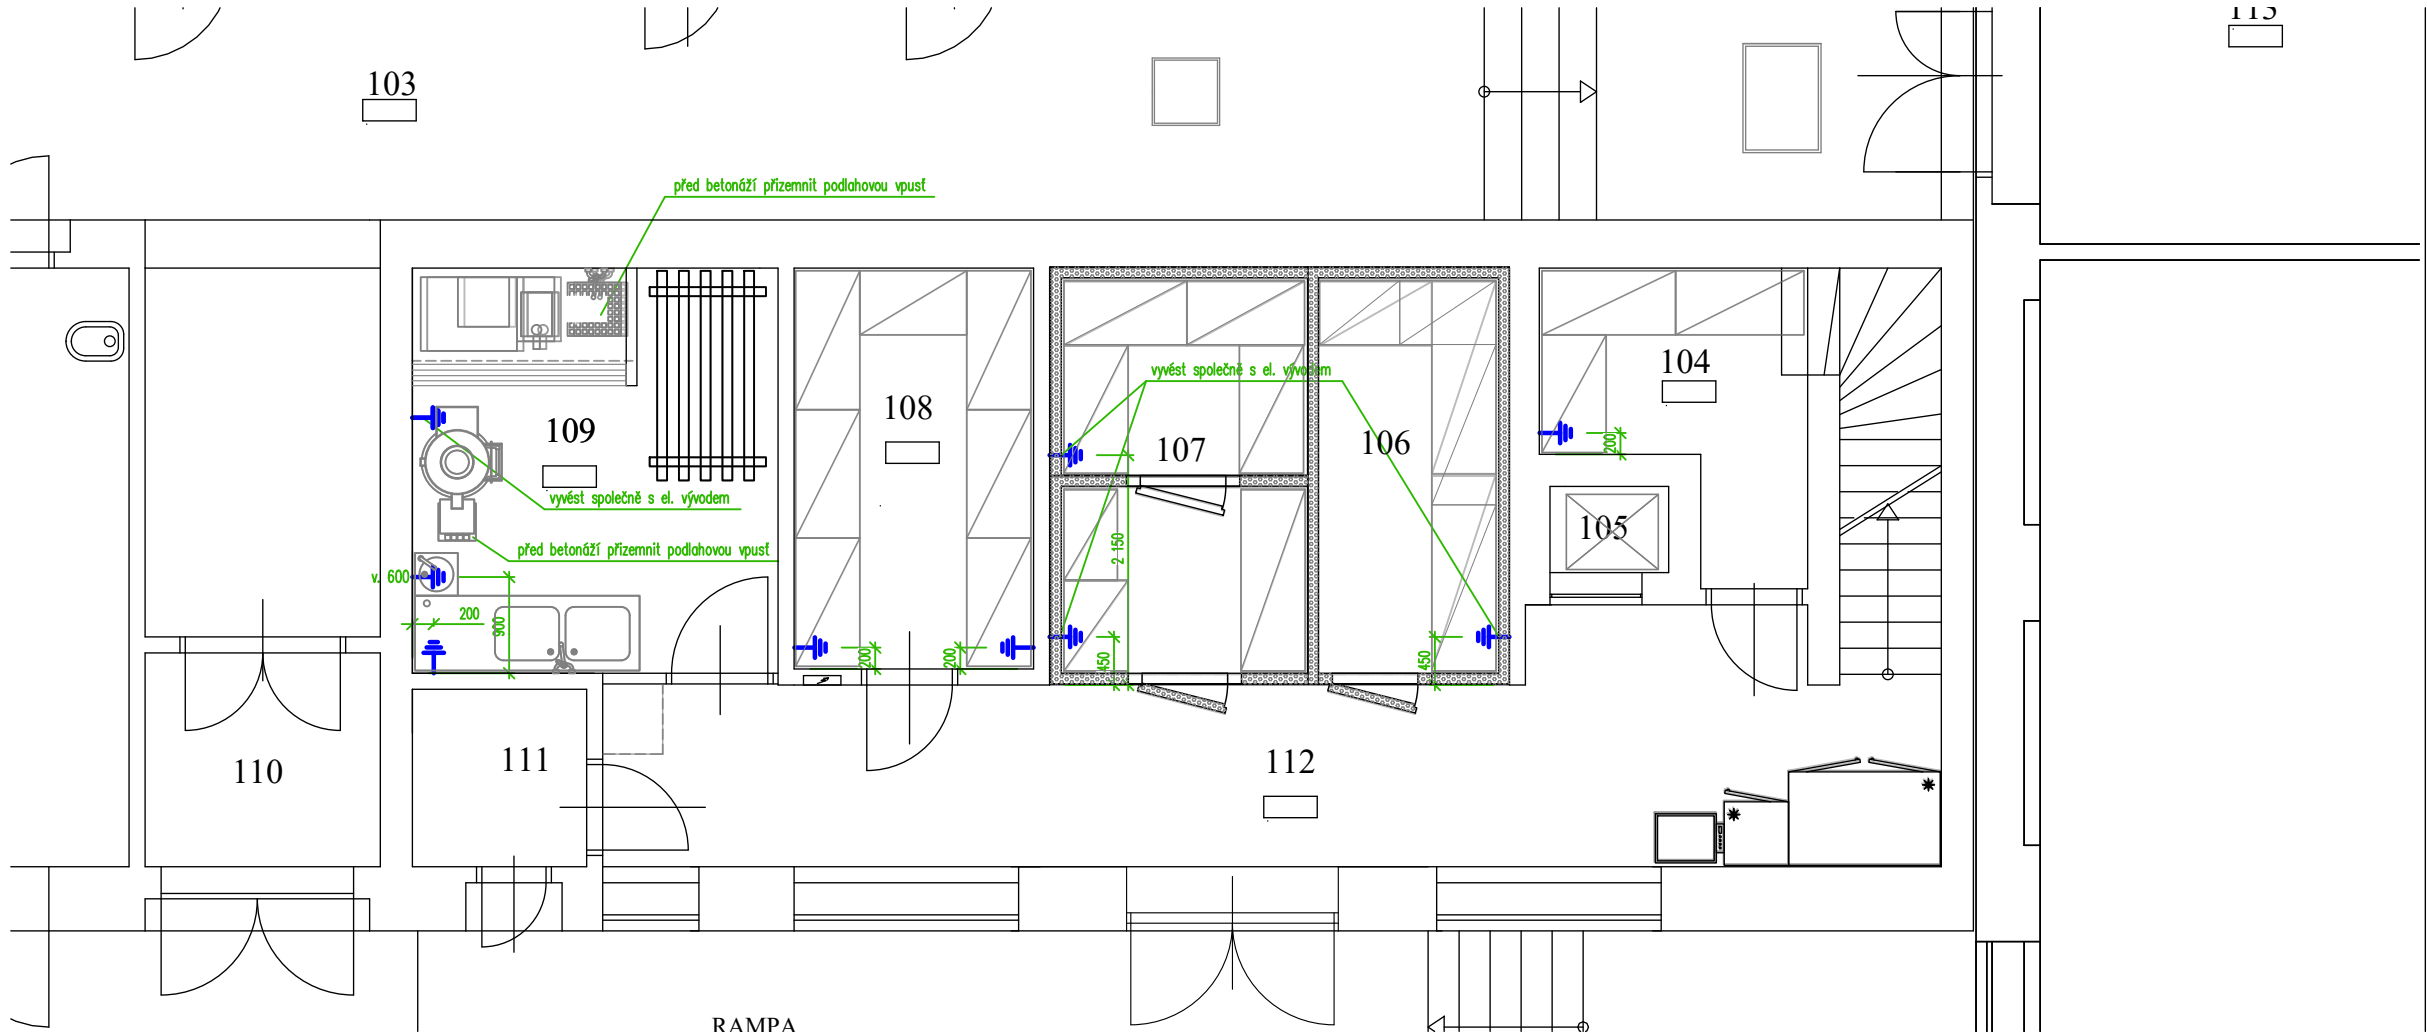

**Poznámka:**  
- délka vývodu na zemnění bude ponechána min. 1500 mm  
- výška vývodů bude 100 mm nad podlahou

ZODP.PROJEKTANT	PROJEKTANT	KRESLIL	KONTROLOVAL	Filip Marek projektová činnost ve výstavbě Brněnská 326/34, Zdrav nad Sázkou IČO 72464372	
Filip Marek	Ing.Karel Pilař	Ing.Karel Pilař	Ing.Karel Pilař	Ing. Karel Pilař - mobil.702 221 505	
<i>F. Marek</i>	<i>Pilař</i>	<i>Pilař</i>	<i>Pilař</i>		
INVESTOR	Kraj Vysočina, Žižkova 1882/57, 586 01 Jihlava				
MÍSTO STAVBY	Bělisko 295, 592 31 Nové Město na Moravě				
Střední odborná škola Nové Město na Moravě REKONSTRUKCE KUCHYNĚ BĚLISKO				FORMÁT	2 A4
				DATUM	9/2024
				ÚČEL	DPS
				MĚŘÍTKO	1:50
				D.2.1.1 - TECHNOLOGIE KUCHYNĚ	Č.ZAKÁZKY
ZEMNĚNÍ				ČÍSLO KOPIE	ČÍSLO VÝKRESU
				06	