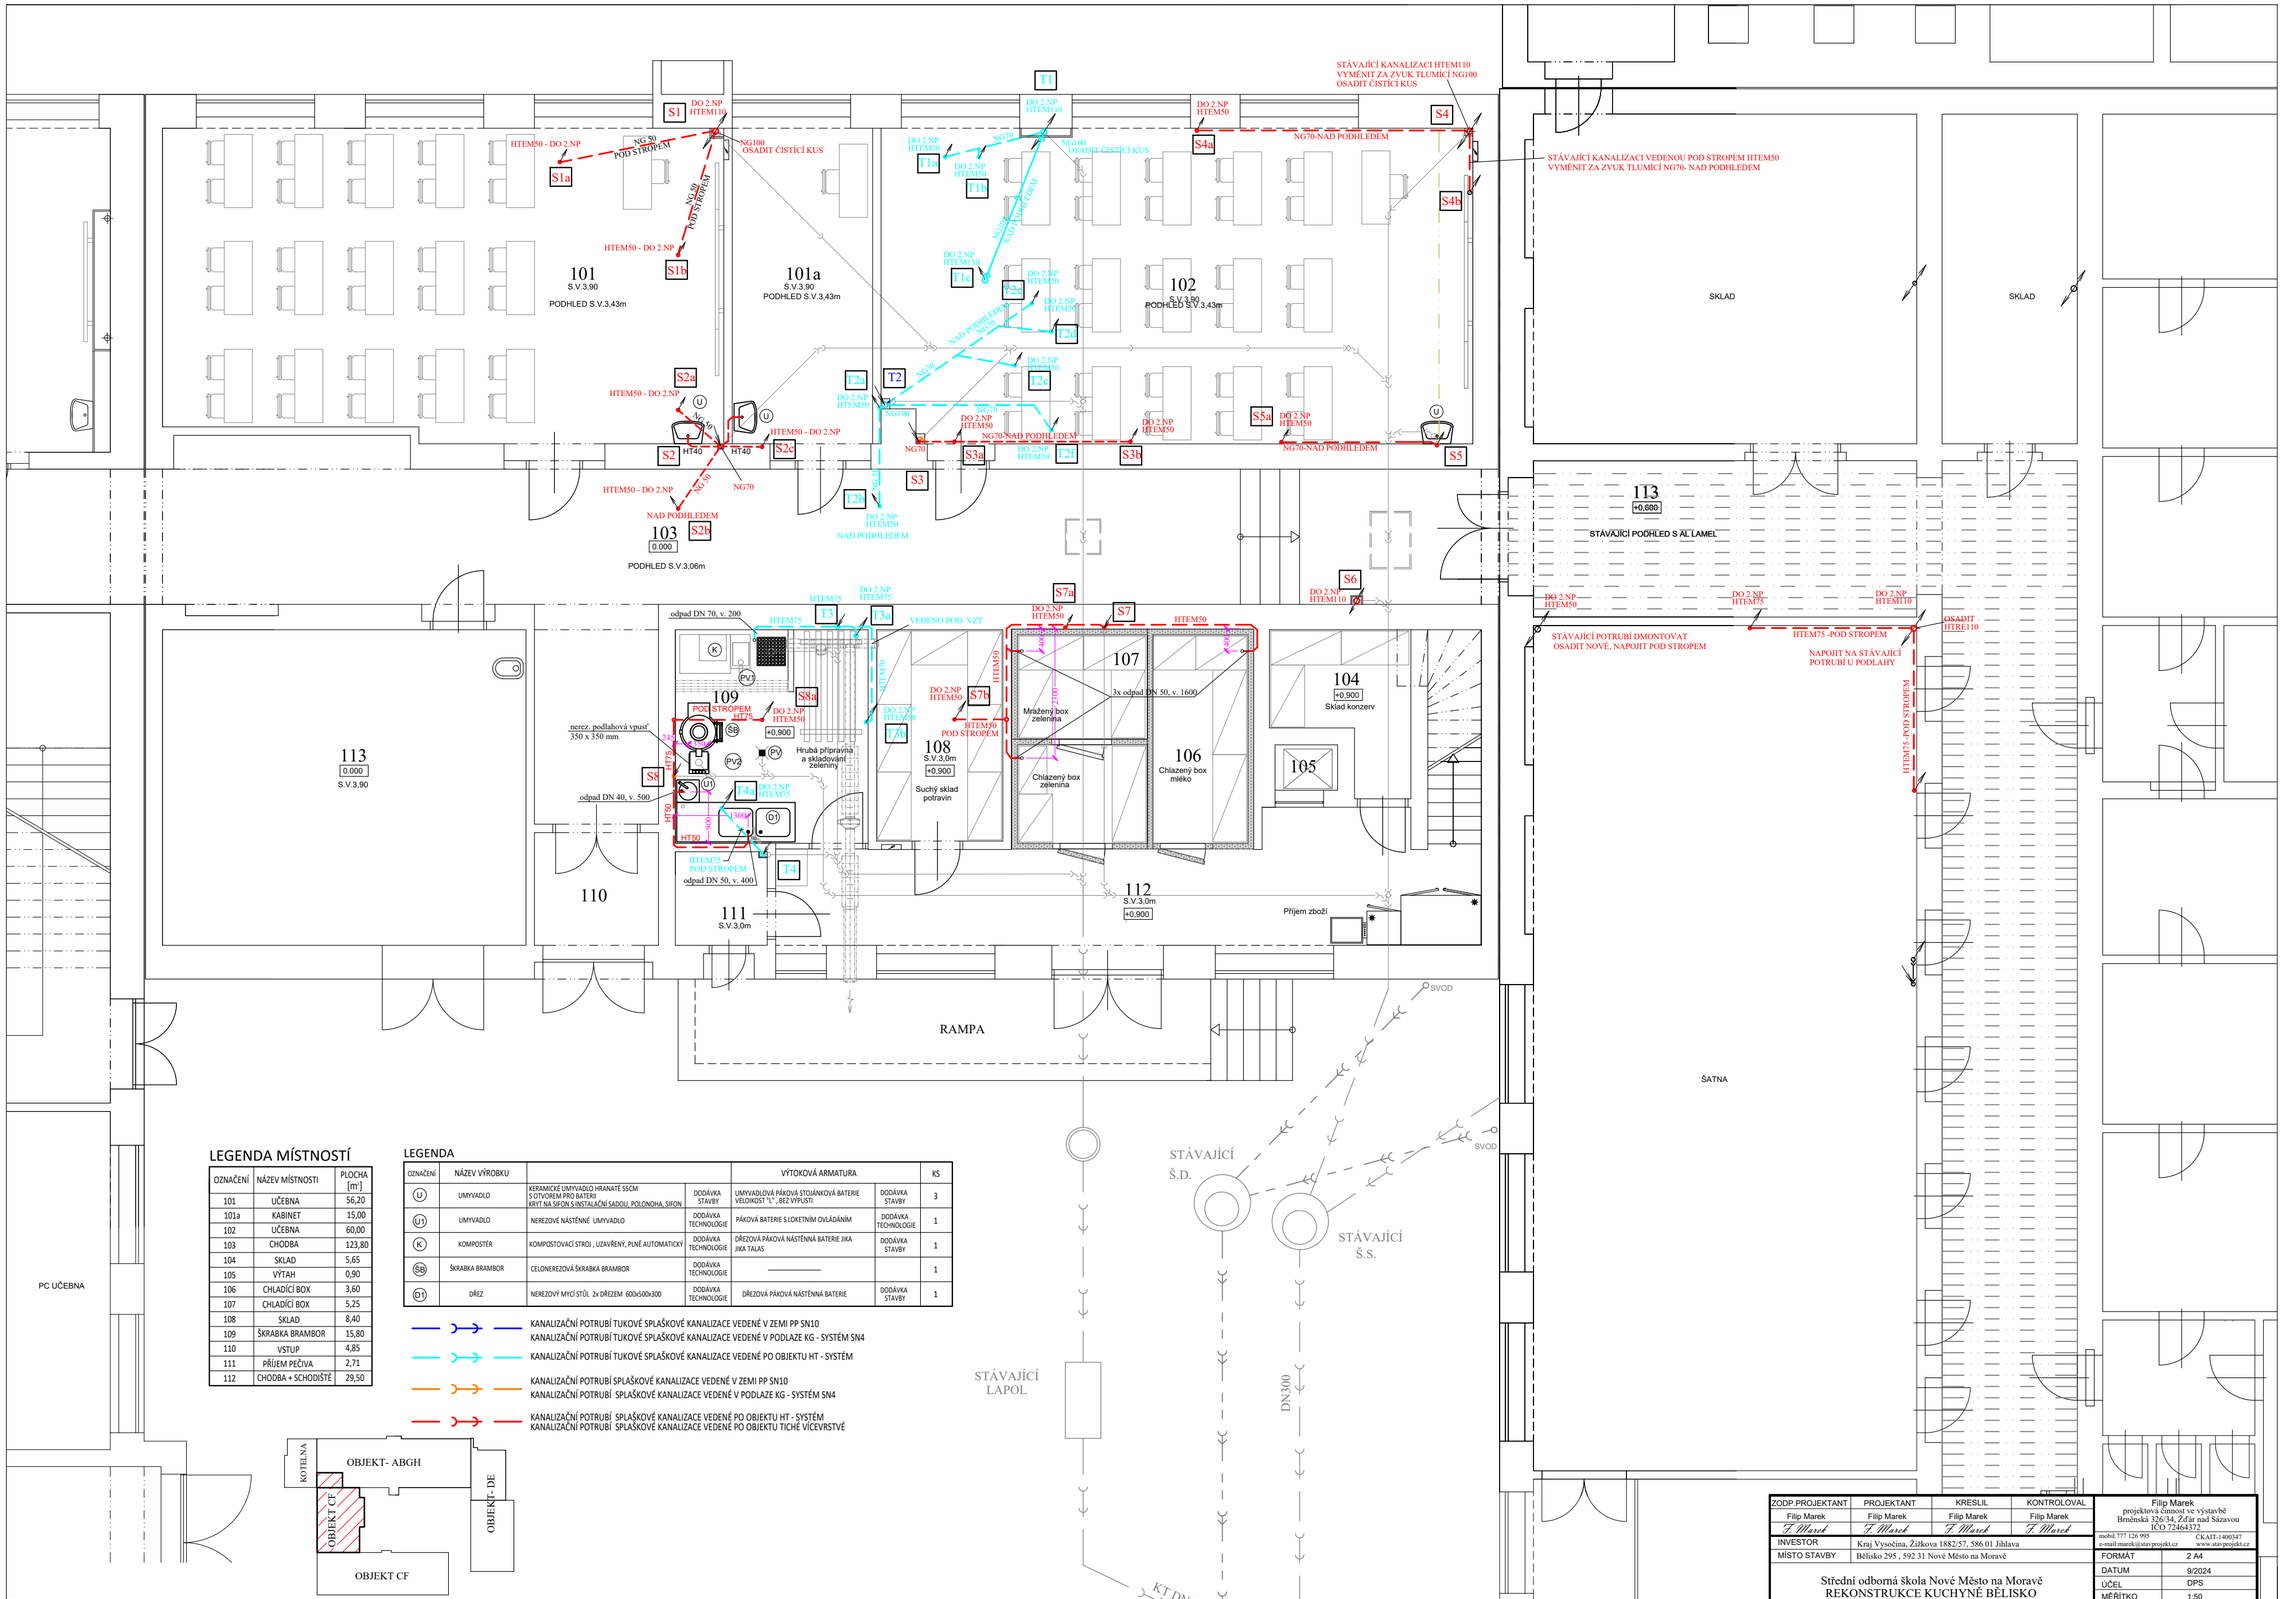
101
S.V.3,90
PODHLED S.V.3,43m
101a
S.V.3,90
PODHLED S.V.3,43m
102
S.V.3,90
PODHLED S.V.3,43m
103
0.000
PODHLED S.V.3,06m
113
0.000
S.V.3,90
110
111
S.V.3,0m
109
POD STROPEM
+0,900
107
104
+0,900
Sklad konzerv
105
106
Chlazený box mléko
108
S.V.3,0m
+0,900
Suchý sklad potravin
112
S.V.3,0m
+0,900
Příjem zboží
Hrubá příprava a skladování zeleniny
Chlazený box zelenina
Mražený box zelenina
3x odpad DN 50, v. 1600
RAMPA
PC UČEBNA
SKLAD
SKLAD
ŠATNA
113
+0,000
STÁVAJÍCÍ PODHLED S AL LAMEL
STÁVAJÍCÍ LAPOL
STÁVAJÍCÍ Š.D.
STÁVAJÍCÍ Š.S.
DN300
KT DN150
SVOD
SVOD
STÁVAJÍCÍ KANALIZACI HTEM110 VYMĚNIT ZA ZVUK TLUMÍCÍ NG100 OSADIT ČISTÍCÍ KUS
STÁVAJÍCÍ KANALIZACI VEDENOU POD STROPEM HTEM50 VYMĚNIT ZA ZVUK TLUMÍCÍ NG70- NAD PODHLEDEM
STÁVAJÍCÍ POTRUBÍ DMONTOVAT OSADIT NOVÉ, NAPOJIT POD STROPEM
NAPOJIT NA STÁVAJÍCÍ POTRUBÍ U PODLAHY
OSADIT HTRE110
HTEM75 -POD STROPEM
HTEM75 -POD STROPEM
S1 S1a S1b S2 S2a S2b S2c S3 S3a S3b S4 S4a S4b S5 S5a S6 S7 S7a S7b S8 S8a T1 T1a T1b T1c T2 T2a T2b T2c T2d T2e T2f T2g T2h T3 T3a T3b T4 T4a T4b
DO 2.NP HTEM110
DO 2.NP HTEM50
DO 2.NP HTEM75
HTEM50 - DO 2.NP
HTEM75 - DO 2.NP
NG50 POD STROPEM
NG70
NG100
NG70-NAD PODHLEDEM
NAD PODHLEDEM
NG100 OSADIT ČISTÍCÍ KUS
HT40
HT50
HT75
NAD PODHLEDEM
POD STROPEM
VEDENO POD VZT
odpad DN 70, v. 200
odpad DN 40, v. 500
odpad DN 50, v. 400
nerez. podlahová vpusť 350 x 350 mm
3x odpad DN 50, v. 1600
K
PV1
PV2
PV
U
U1
Sb
Sb
D1
1300
1000
1500
1000
1000
1000