


Pohled stěna 1
1 : 20

Pohled stěna 2
1 : 20

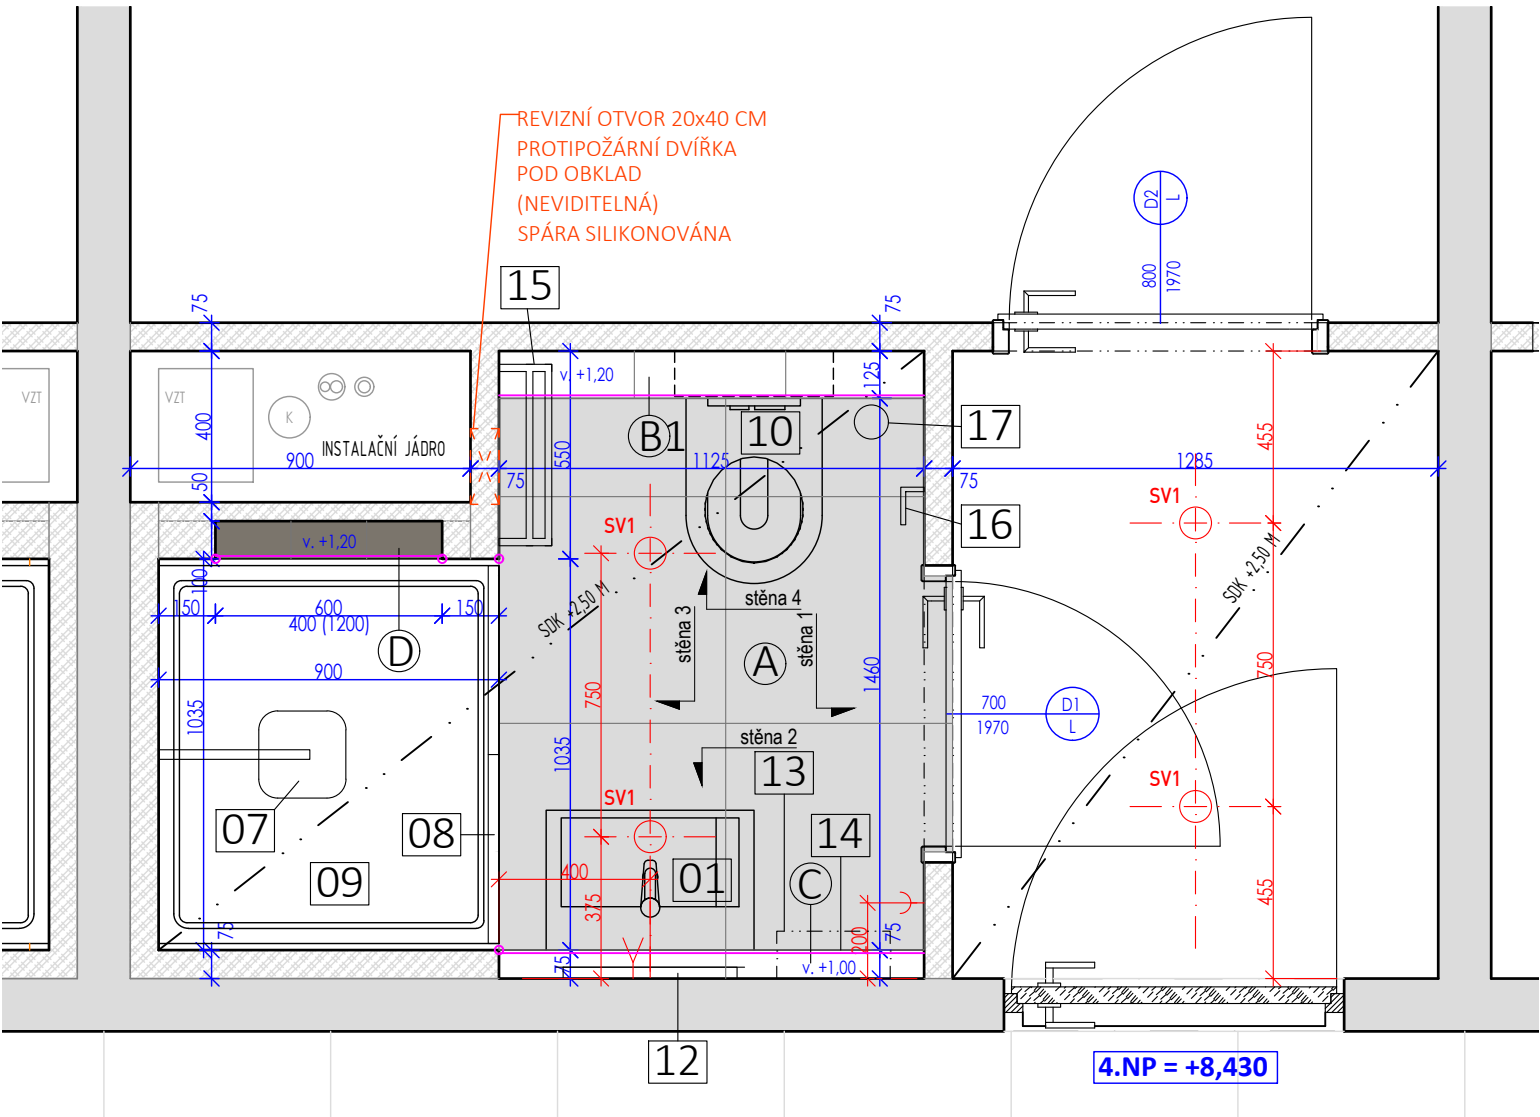

4NP - KOUPELNA A PŘEDSÍŇ
1 : 20

LEGENDA DLAŽEB A OBKLADŮ

- Ⓐ DLAŽBA 60x60 cm, **MATNÁ ŠEDÁ**, tl. 10 mm, vysoce slinutá, neprobarvený střepek, rektifikovaná, SF, R9, např. RAKO TAURUS COLOR GREY, spárovací hmota např. MAPEI 112 Šedá střední
- Ⓑ1 OBKLAD 20x40 cm, **SVĚTLE BÉŽOVÁ**, tl. 7 mm, neprobarvený střepek, nerektifikovaný, např. RAKO COLOR ONE RAL 0709010 **MAT**, spárovací hmota např. MAPEI 130 Jasminová
- Ⓑ2 OBKLAD 20x40 cm, **SVĚTLE BÉŽOVÁ**, tl. 7 mm, neprobarvený střepek, nerektifikovaný, např. RAKO COLOR ONE RAL 0709010 **LESK**, spárovací hmota např. MAPEI 130 Jasminová
- Ⓒ OBKLAD 30x60 cm, **SVĚTLE BÉŽOVÁ**, tl. 10 mm, neprobarvený střepek, nerektifikovaný, např. RAKO COLOR ONE RAL 0709010 **MAT**, spárovací hmota např. MAPEI 130 Jasminová
- Ⓓ OBKLAD 20x40 cm, **TMAVĚ ŠEDÁ**, tl. 7 mm, neprobarvený střepek, nerektifikovaný, např. RAKO COLOR ONE RAL 0805005 **LESK**, spárovací hmota např. MAPEI 112 Šedá střední
- ROHY OBKLADŮ BUDOU ŘEŠENY POMOCÍ UKONČOVACÍCH NEREZOVÝCH LIŠT "L" S POVRCHOVOU ÚPRAVOU KARTÁČOVANÝ NEREZ. ZÁKLADNÍ VÝŠKA PROFILU DO 10 MM PRO OBKLAD TL. DO 10 MM, SILA MATERIÁLU MIN. 0,8 MM, ZÁKLADNÍ DÉLKA LIŠTY 2,5 METRU. DÉLKOVÉ NAPOJENÍ LIŠT SE NEPŘEDPOKLÁDÁ S OHLEDEM NA MAX. DÉLKU HRANY OBKLADU. UKONČENÍ HRAN U NIKY VE SPRŠE REALIZOVAT VŽDY Z JEDNOHO KUSU.

POZNÁMKA:
VŠECHNY OBKLADY, DLAŽBY A SPÁROVACÍ HMOTY BUDOU ODSOUHLASENY ZÁSTUPCEM INVESTORA A AUTORSKÝM DOZOREM NA ZÁKLADĚ PŘEDLOŽENÝCH VZORKŮ
VYBAVENÍ KOUPELNY JE UVEDENO VE SPECIFIKACI - VÝKRES Č. D.1.1.A-06.

+0,000 = 1.NP STÁVAJÍCÍHO OBJEKTU
PROJEKTOVÁ DOKUMENTACE PRO PROVEDENÍ STAVBY

Zpracovatel PD: atelier		Ing. Miroslav Korecký - ATELIER MK		Investor/stavebník: KRAJ VYSOČINA	
Třeštica 67, 588 56 Telč		IČ: 706 72 156		Žižkova 1882/57	
M +420 605 518 563		E korecky@atelier-mk.cz		586 01 Jihlava	
W www.atelier-mk.cz		AO ČKAIT: 0101986		IČ: 70890749	
Zodpovědný projektant: Ing. Miroslav Korecký ČKAIT č. 0101986		Vyracoval: Ing. Miroslav Korecký		Stupeň: DPS	
Akce: SOŠ, SOU a ZŠ Třeš' - Rekonstrukce 3.NP a 4.NP DM Třeš'		Číslo zakázky: 07-2023		Datum: 05/2023	
Místo stavby: SOŠ, SOU a ZŠ Třeš', K Valše 1251/38 Třeš', budova Domova mládeže, p.č. 1536/6		Formát: 6x A4		Číslo paré: 1 : 20	
Část PD: D.1.1. ARCHITEKTONICKO-STAVEBNÍ ŘEŠENÍ		Měřítko: 1 : 20		Číslo: D.1.1.A-05	
Výkres: SPÁROŘEZY A VYBAVENÍ - KOUPELNA 3					