


SCHÉMA VNITŘNÍCH DVEŘÍ

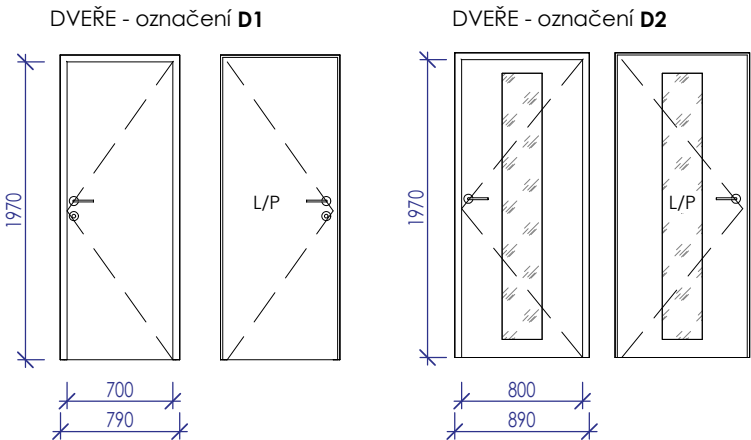

- POZNÁMKY:**
- OCELOVÁ ZÁRUBEŇ BUDE OSAZENA 3ks ZÁVĚSŮ OZ34
  - OCELOVÁ ZÁRUBEŇ VNITŘNÍCH DVEŘÍ BUDE UPRAVENA ZÁKLADNÍM NÁTĚREM + POVRCHOVÝM DVOUVRSTVÝM NÁTĚREM V ODSTÍNU RAL 7040 (OKENNÍ ŠEDÁ)
  - ZÁVĚSY (PANTY) KŘÍDLA DVEŘÍ V POČTU 3ks/KŘÍDLO BUDOU V PROVEDENÍ NEREZ DLE SORTIMENTU VÝROBCE DVEŘÍ
  - ZASKLÍVACÍ RÁMEČKY U HPL LAMINÁTOVÝCH DVEŘÍ MOHOU BÝT DODÁNY V PROVEDENÍ Z CPL LAMINÁTU VE SHODNÉM UNIDEKORU DVEŘÍ
  - PŘESNÝ TYP KOVÁNÍ KLIKA-KLIKA VČETNĚ ROZETY WC ZÁMKU BUDE UPŘESNĚN ZÁSTUPCEM PROVOZOVATELE A AUTORSKÝM DOZOREM NA STAVBĚ NA ZÁKLADĚ VZORNÍKU A MOŽNOSTÍ VÝROBCE.
  - PŘED VÝROBOU PRVKU JE NUTNO OVĚŘIT STAVEBNÍ ROZMĚRY OTVORU - OSAZENÉ KOVOVÉ ZÁRUBNĚ!

TABULKA VNITŘNÍCH DVEŘÍ

Podlaží	Označení	Průchozí šířka (MM)	Průchozí výška (MM)	Otevírání dveří	Počet (KS)	Zárubeň - popis	Materiál křídla	Křídlo, popis	Typ kování	Typ zámku	Práh	Neprůzvučnost
3NP	D1	700	1970	L	13	OCELOVÁ PRO PŘÍMÉ ZAZDĚNÍ (YHm) PRO POROBETONOVÉ ZDIVO ŠÍŘKY 75 MM, VNĚJŠÍ ŠÍŘKA PROFILU ZÁRUBNĚ 95 MM	DTD - Polepené HPL laminátem unidekor U708 ST9 světle šedá	KŘÍDLO PLNĚ HLADKÉ POLODRÁŽKOVÉ	KLIKA/KLIKA, LUSY kulatá nerez	WC ZÁMEK, WC kulatá rozeta	Přechodová lišta	Rw=27dB
3NP	D1	700	1970	P	11	OCELOVÁ PRO PŘÍMÉ ZAZDĚNÍ (YHm) PRO POROBETONOVÉ ZDIVO ŠÍŘKY 75 MM, VNĚJŠÍ ŠÍŘKA PROFILU ZÁRUBNĚ 95 MM	DTD - Polepené HPL laminátem unidekor U708 ST9 světle šedá	KŘÍDLO PLNĚ HLADKÉ POLODRÁŽKOVÉ	KLIKA/KLIKA, LUSY kulatá nerez	WC ZÁMEK, WC kulatá rozeta	Přechodová lišta	Rw=27dB
3NP	D2	800	1970	L	13	OCELOVÁ PRO PŘÍMÉ ZAZDĚNÍ S TĚSNĚNÍM (YHtm) PRO POROBETONOVÉ ZDIVO ŠÍŘKY 75 MM, VNĚJŠÍ ŠÍŘKA PROFILU ZÁRUBNĚ 95 MM	DTD - Polepené HPL laminátem unidekor U708 ST9 světle šedá	KŘÍDLO PLNĚ HLADKÉ POLODRÁŽKOVÉ ČÁSTEČNĚ PROSKLENÉ - LINEA, SKLO PÍSKOVANÉ BEZPEČNOSTNÍ, ZASKLÍVACÍ RÁMEČKY VE SHODNÉM DEKORU CPL	KLIKA/KLIKA, LUSY kulatá nerez	NENÍ	Bez prahu	Rw=27dB
3NP	D2	800	1970	P	11	OCELOVÁ PRO PŘÍMÉ ZAZDĚNÍ S TĚSNĚNÍM (YHtm) PRO POROBETONOVÉ ZDIVO ŠÍŘKY 75 MM, VNĚJŠÍ ŠÍŘKA PROFILU ZÁRUBNĚ 95 MM	DTD - Polepené HPL laminátem unidekor U708 ST9 světle šedá	KŘÍDLO PLNĚ HLADKÉ POLODRÁŽKOVÉ ČÁSTEČNĚ PROSKLENÉ - LINEA, SKLO PÍSKOVANÉ BEZPEČNOSTNÍ, ZASKLÍVACÍ RÁMEČKY VE SHODNÉM DEKORU CPL	KLIKA/KLIKA, LUSY kulatá nerez	NENÍ	Bez prahu	Rw=27dB
4NP	D1	700	1970	L	13	OCELOVÁ PRO PŘÍMÉ ZAZDĚNÍ (YHm) PRO POROBETONOVÉ ZDIVO ŠÍŘKY 75 MM, VNĚJŠÍ ŠÍŘKA PROFILU ZÁRUBNĚ 95 MM	DTD - Polepené HPL laminátem unidekor U708 ST9 světle šedá	KŘÍDLO PLNĚ HLADKÉ POLODRÁŽKOVÉ	KLIKA/KLIKA, LUSY kulatá nerez	WC ZÁMEK, WC kulatá rozeta	Přechodová lišta	Rw=27dB
4NP	D1	700	1970	P	11	OCELOVÁ PRO PŘÍMÉ ZAZDĚNÍ (YHm) PRO POROBETONOVÉ ZDIVO ŠÍŘKY 75 MM, VNĚJŠÍ ŠÍŘKA PROFILU ZÁRUBNĚ 95 MM	DTD - Polepené HPL laminátem unidekor U708 ST9 světle šedá	KŘÍDLO PLNĚ HLADKÉ POLODRÁŽKOVÉ	KLIKA/KLIKA, LUSY kulatá nerez	WC ZÁMEK, WC kulatá rozeta	Přechodová lišta	Rw=27dB
4NP	D2	800	1970	L	13	OCELOVÁ PRO PŘÍMÉ ZAZDĚNÍ S TĚSNĚNÍM (YHtm) PRO POROBETONOVÉ ZDIVO ŠÍŘKY 75 MM, VNĚJŠÍ ŠÍŘKA PROFILU ZÁRUBNĚ 95 MM	DTD - Polepené HPL laminátem unidekor U708 ST9 světle šedá	KŘÍDLO PLNĚ HLADKÉ POLODRÁŽKOVÉ ČÁSTEČNĚ PROSKLENÉ - LINEA, SKLO PÍSKOVANÉ BEZPEČNOSTNÍ, ZASKLÍVACÍ RÁMEČKY VE SHODNÉM DEKORU CPL	KLIKA/KLIKA, LUSY kulatá nerez	NENÍ	Bez prahu	Rw=27dB
4NP	D2	800	1970	P	11	OCELOVÁ PRO PŘÍMÉ ZAZDĚNÍ S TĚSNĚNÍM (YHtm) PRO POROBETONOVÉ ZDIVO ŠÍŘKY 75 MM, VNĚJŠÍ ŠÍŘKA PROFILU ZÁRUBNĚ 95 MM	DTD - Polepené HPL laminátem unidekor U708 ST9 světle šedá	KŘÍDLO PLNĚ HLADKÉ POLODRÁŽKOVÉ ČÁSTEČNĚ PROSKLENÉ - LINEA, SKLO PÍSKOVANÉ BEZPEČNOSTNÍ, ZASKLÍVACÍ RÁMEČKY VE SHODNÉM DEKORU CPL	KLIKA/KLIKA, LUSY kulatá nerez	NENÍ	Bez prahu	Rw=27dB

+0,000 = 1.NP STÁVAJÍCÍHO OBJEKTU  
PROJEKTOVÁ DOKUMENTACE PRO PROVEDENÍ STAVBY

Zpracovatel PD:			Ing. Miroslav Korecký - ATELIER MK		Investor/stavebník: KRAJ VYSOČINA	
			Třeštice 67, 588 56 Telč IČ: 706 72 156		Žižkova 1882/57 IČ: 70890749	
			+420 605 518 563 korecky@atelier-mk.cz		586 01 Jihlava	
Zodpovědný projektant:		Ing. Miroslav Korecký - ČKAIT 0101986		Vypracoval: Ing. Miroslav Korecký		Stupeň: DPS
Akce:		SOŠ, SOU a ZŠ Třešť – Rekonstrukce 3.NP a 4.NP DM Třešť				Číslo zakázky: 07-2023
Místo stavby:		SOŠ, SOU a ZŠ Třešť, K Valše 1251/38 Třešť, budova Domova mládeže, p.č. 1536/6				Datum: 05/2023
Část PD:		D.1.1. ARCHITEKTONICKO-STAVEBNÍ ŘEŠENÍ				Formát: A4
Výkres:		PSV – TABULKA VNITŘNÍCH DVEŘÍ				Měřítko: 1 : 50
						Číslo: D.1.1-09